


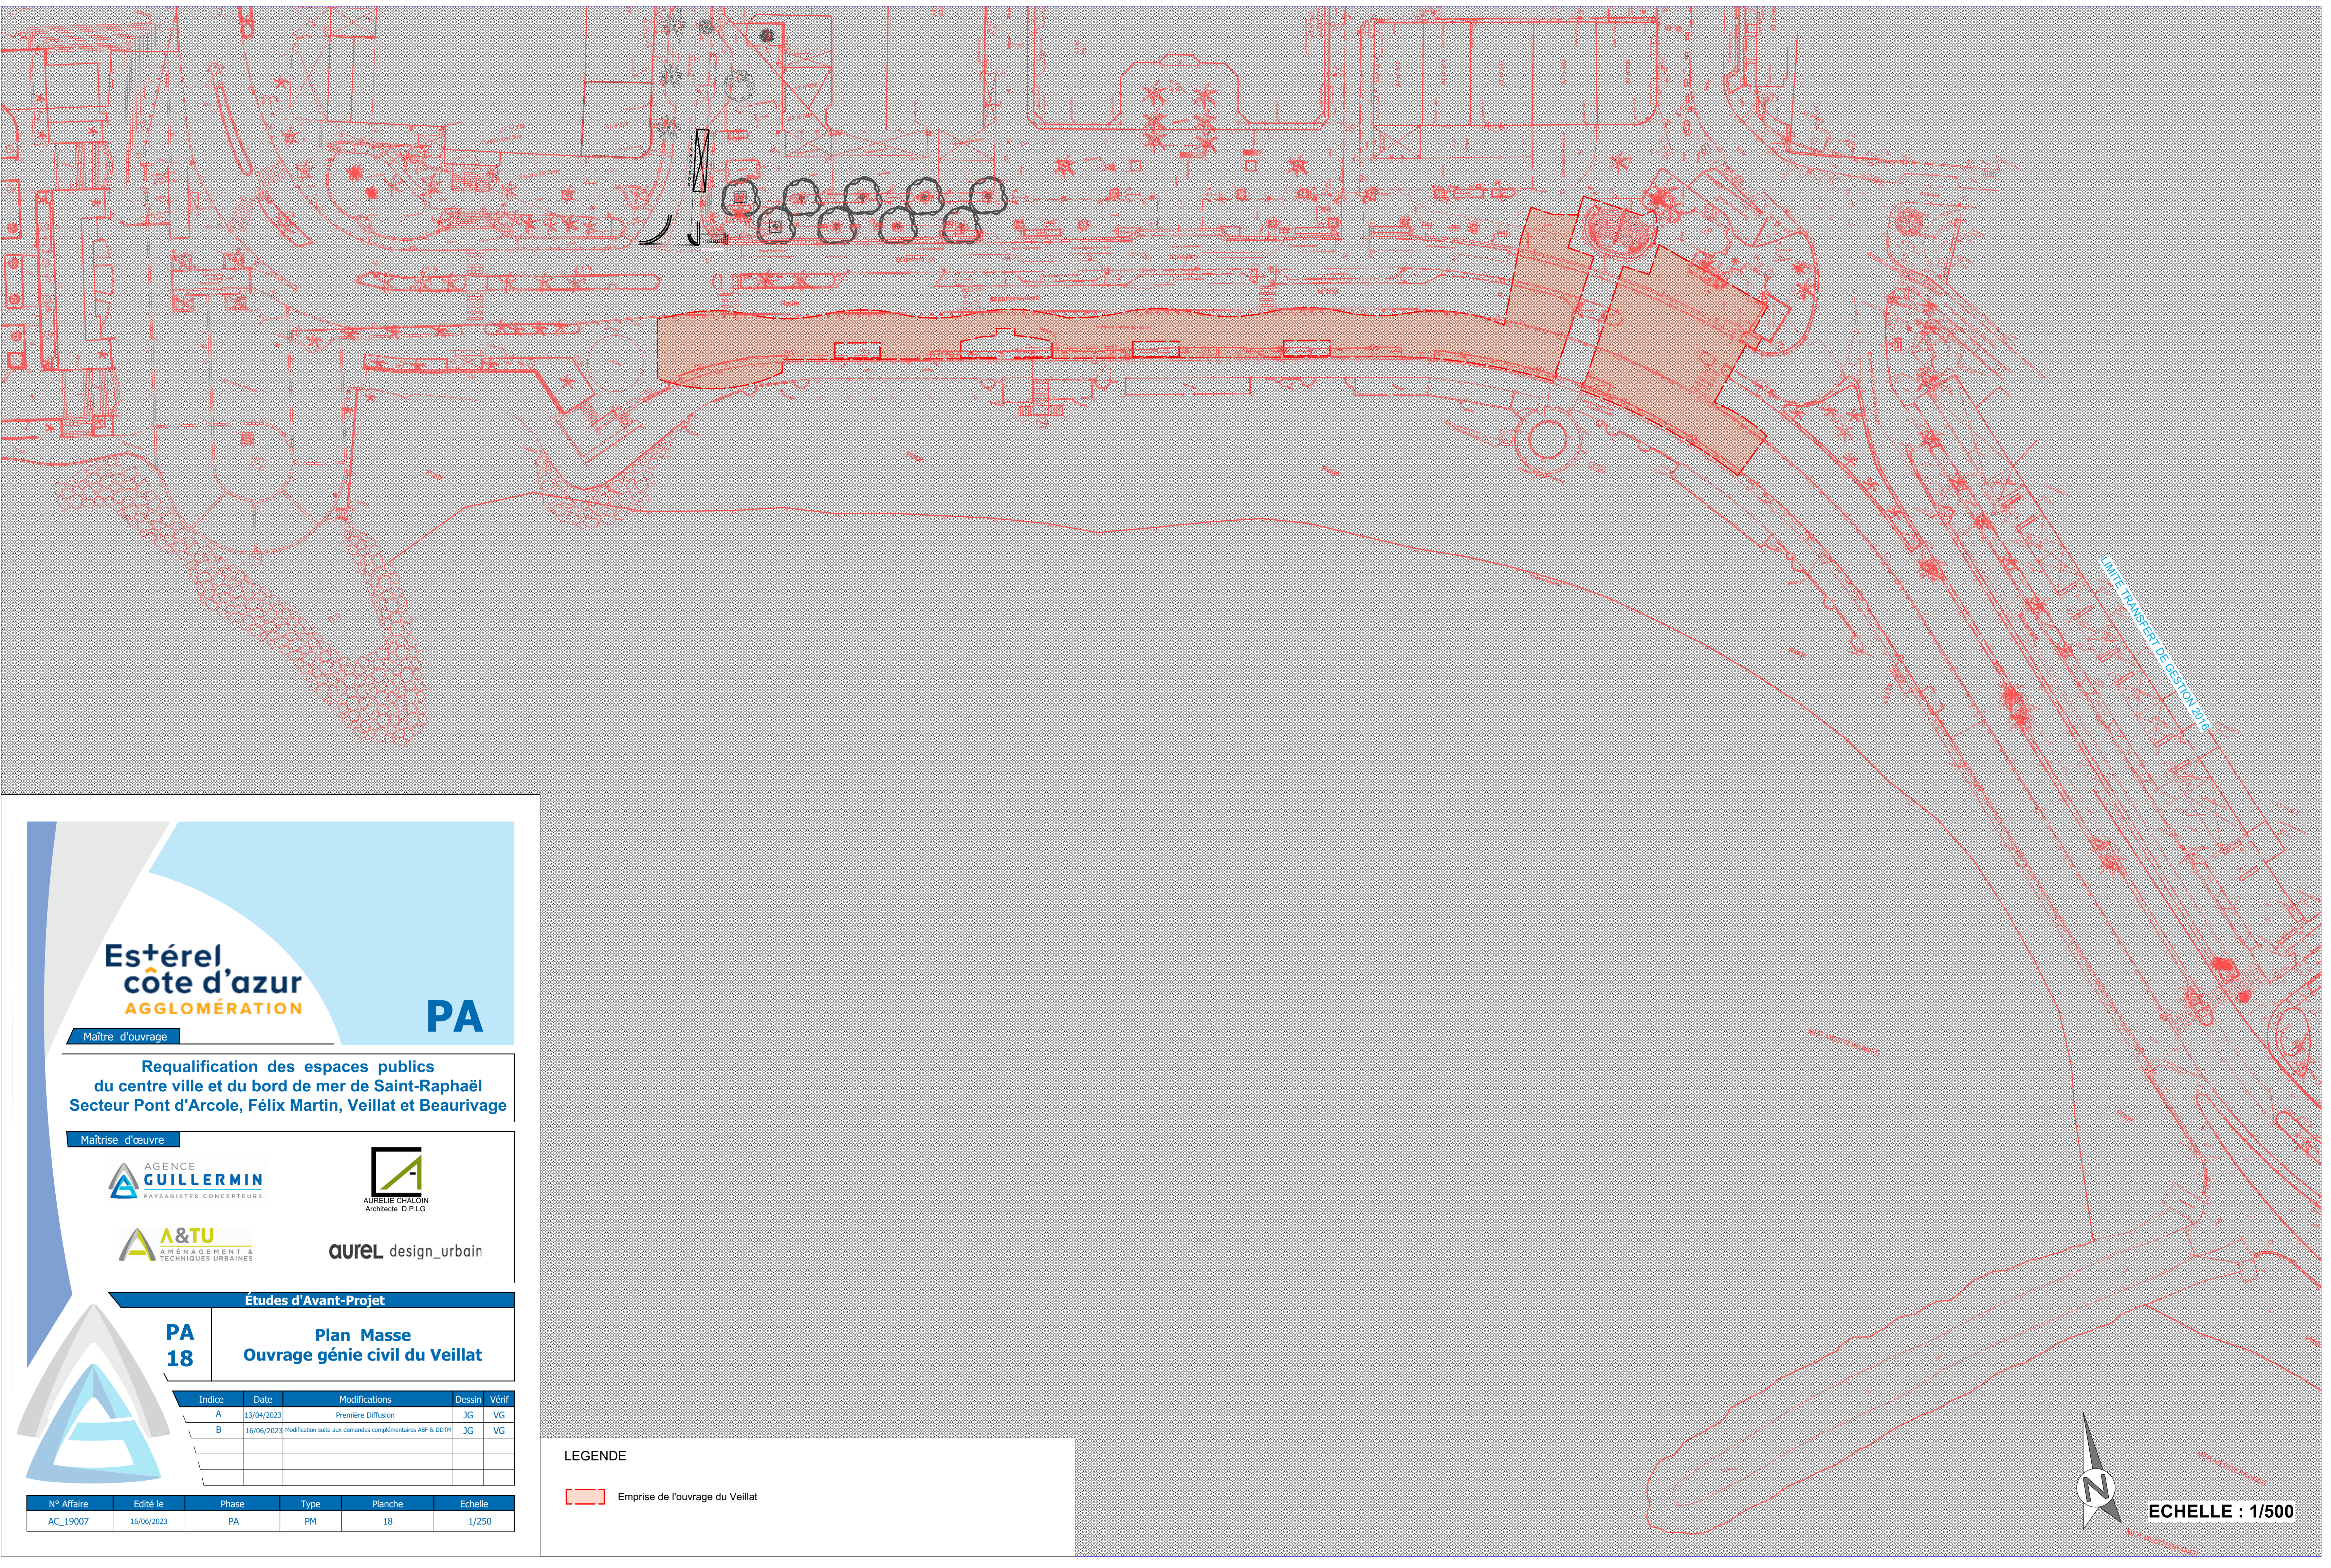

Estérel
côte d'azur
AGGLOMÉRATION

PA

Maître d'ouvrage

Requalification des espaces publics
du centre ville et du bord de mer de Saint-Raphaël
Secteur Pont d'Arcole, Félix Martin, Veillat et Beaurivage

Maîtrise d'œuvre

AGENCE
GUILLERMIN
PAYSAGISTES CONCEPTEURS

AURELIE CHALOIN
Architecte D.P.L.G

A&TU
AMÉNAGEMENT &
TECHNIQUES URBAINES

aurel design_urbain

Études d'Avant-Projet

PA
18

Plan Masse
Ouvrage génie civil du Veillat


Indice	Date	Modifications	Dessin	Vérif
A	13/04/2023	Première Diffusion	JG	VG
B	16/06/2023	Modification suite aux demandes complémentaires ABF & DDTH	JG	VG

N° Affaire	Édité le	Phase	Type	Planche	Echelle
AC_19007	16/06/2023	PA	PM	18	1/250

LEGENDE

Emprise de l'ouvrage du Veillat

LIMITE TRANSFERT DE GESTION 2016

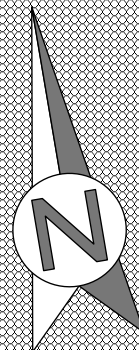

ECHELLE : 1/500