


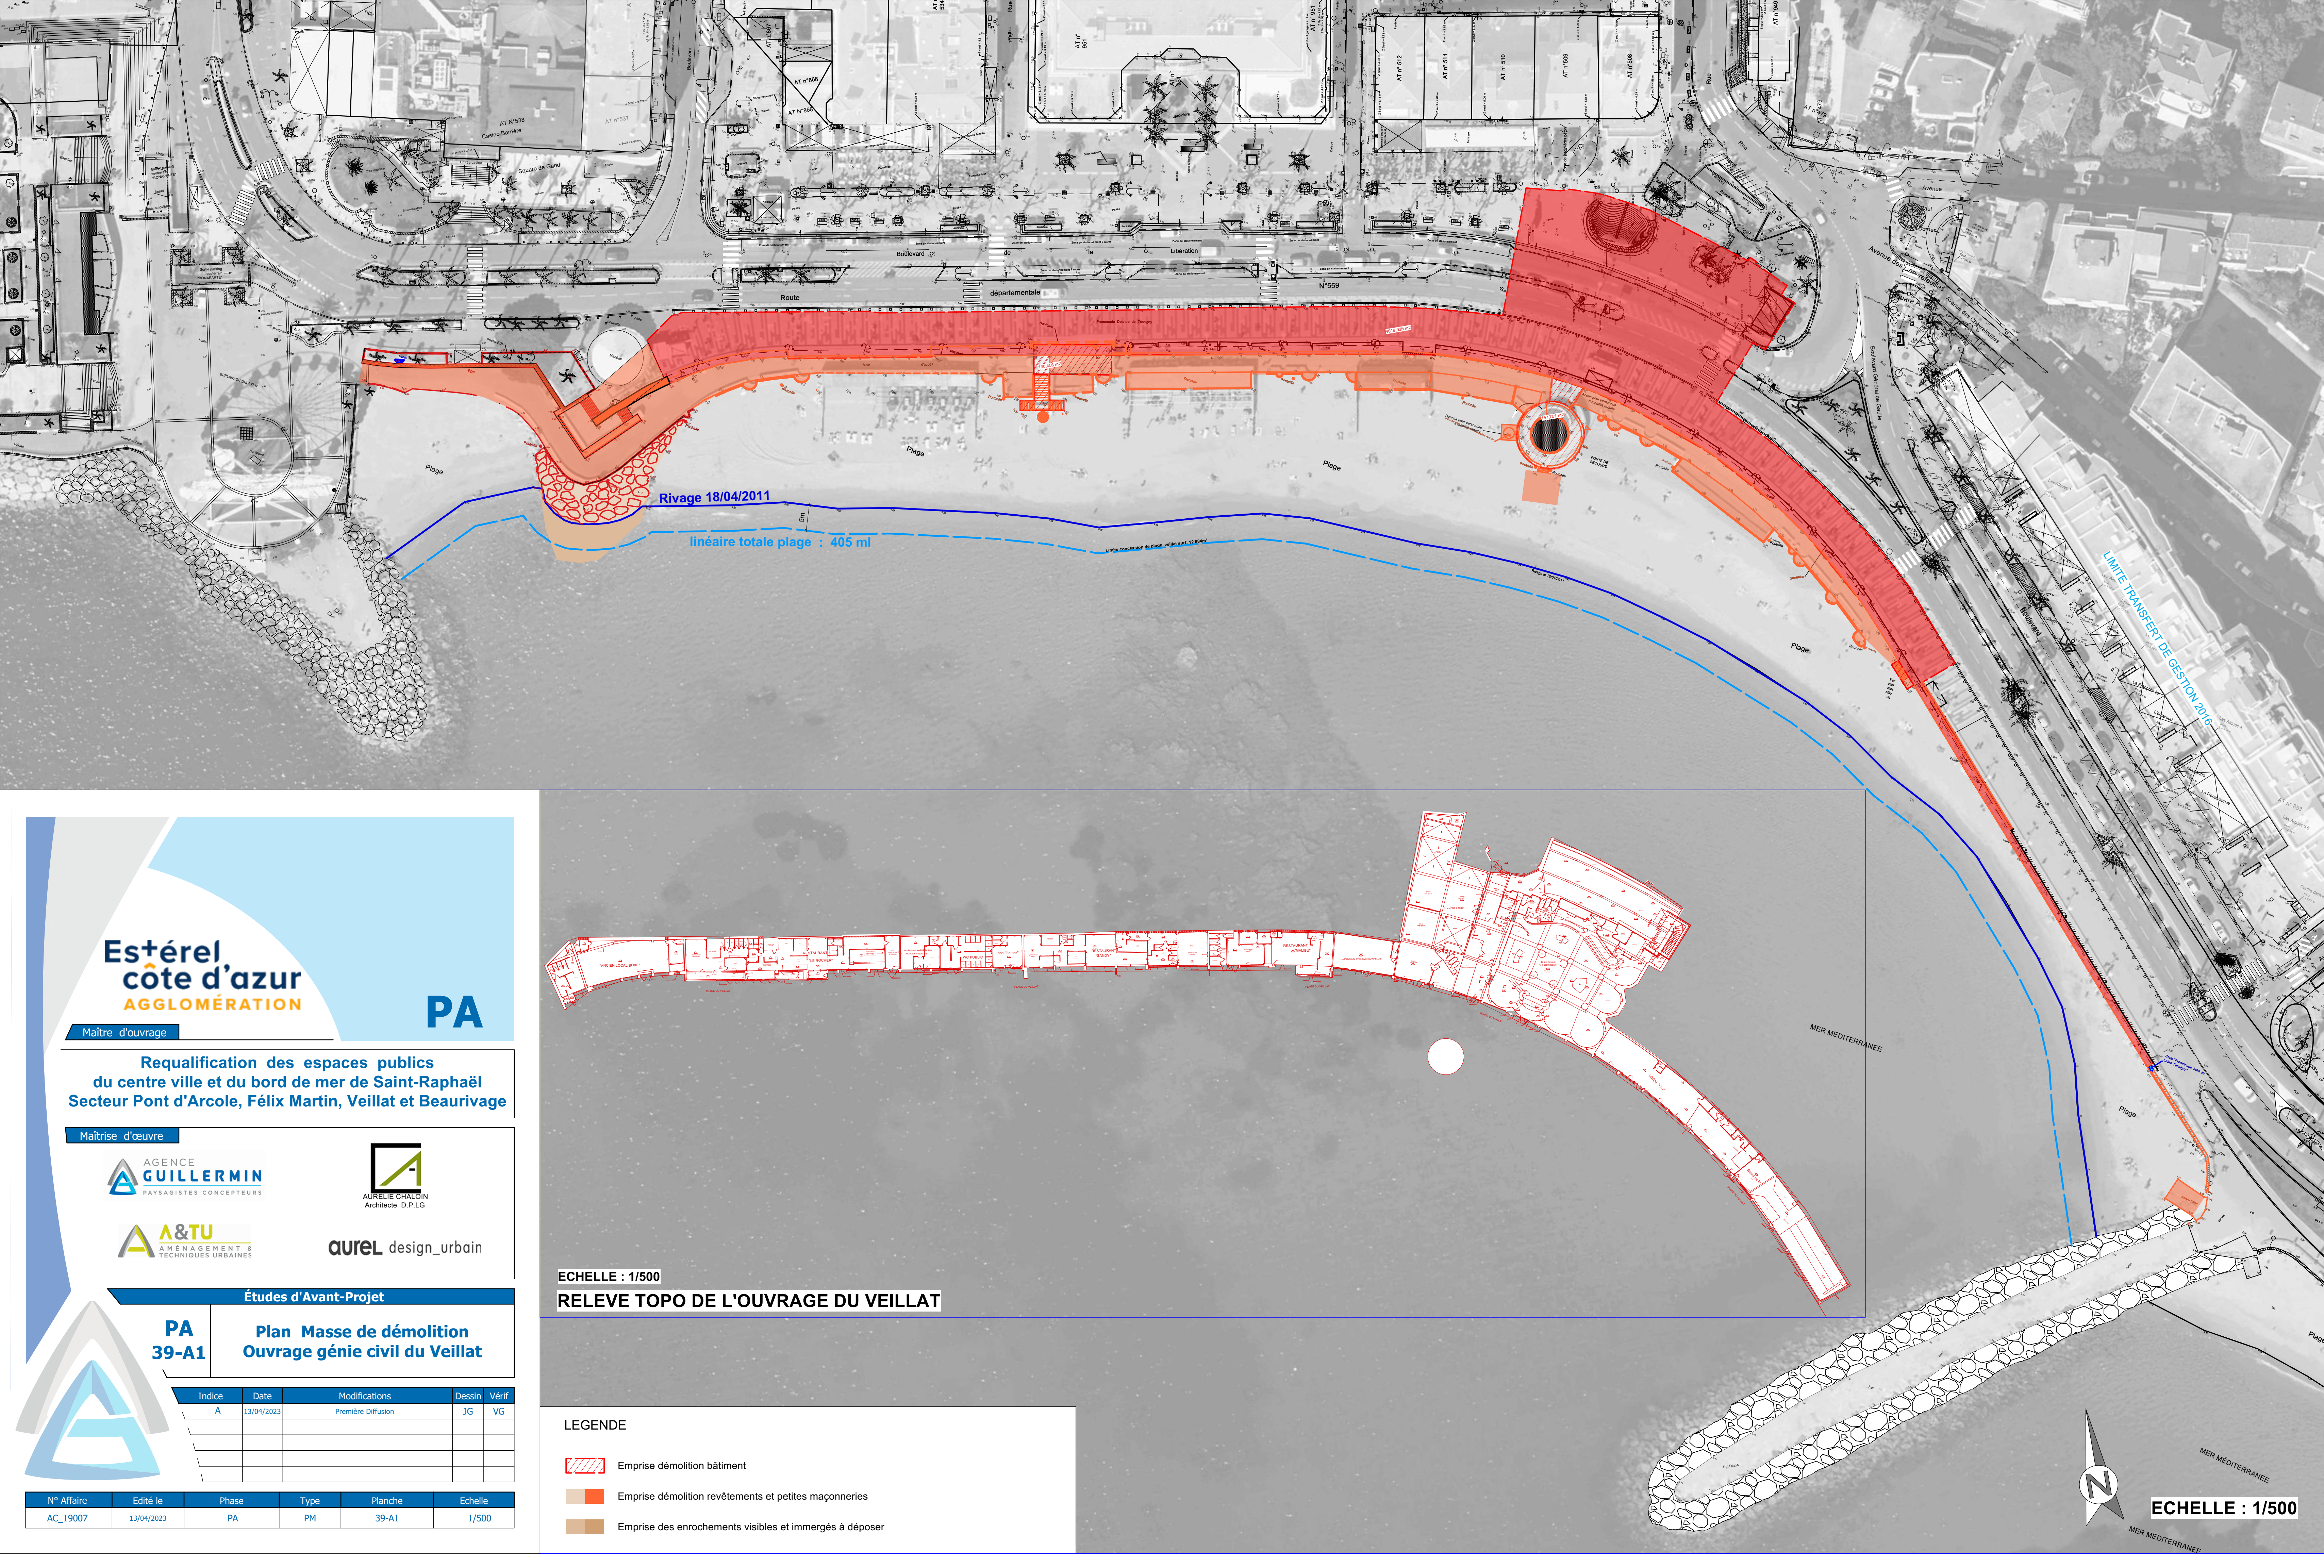

Estérel
côte d'azur
AGGLOMÉRATION

PA

Maître d'ouvrage

Requalification des espaces publics
du centre ville et du bord de mer de Saint-Raphaël
Secteur Pont d'Arcole, Félix Martin, Veillat et Beaurivage

Maîtrise d'œuvre

AGENCE
GUILLERMIN
PAYSAGISTES CONCEPTEURS

AURELIE CHALOIN
Architecte D.P.L.G

A&TU
AMÉNAGEMENT &
TECHNIQUES URBAINES

aurel design_urbain

Études d'Avant-Projet

PA
39-A1

Plan Masse de démolition
Ouvrage génie civil du Veillat

Indice	Date	Modifications	Dessin	Vérif
A	13/04/2023	Première Diffusion	JG	VG

N° Affaire	Edité le	Phase	Type	Planche	Echelle
AC_19007	13/04/2023	PA	PM	39-A1	1/500

ECHELLE : 1/500

RELEVÉ TOPO DE L'OUVRAGE DU VEILLAT

LEGENDE

- Emprise démolition bâtiment
- Emprise démolition revêtements et petites maçonneries
- Emprise des enrochements visibles et immergés à déposer



ECHELLE : 1/500