


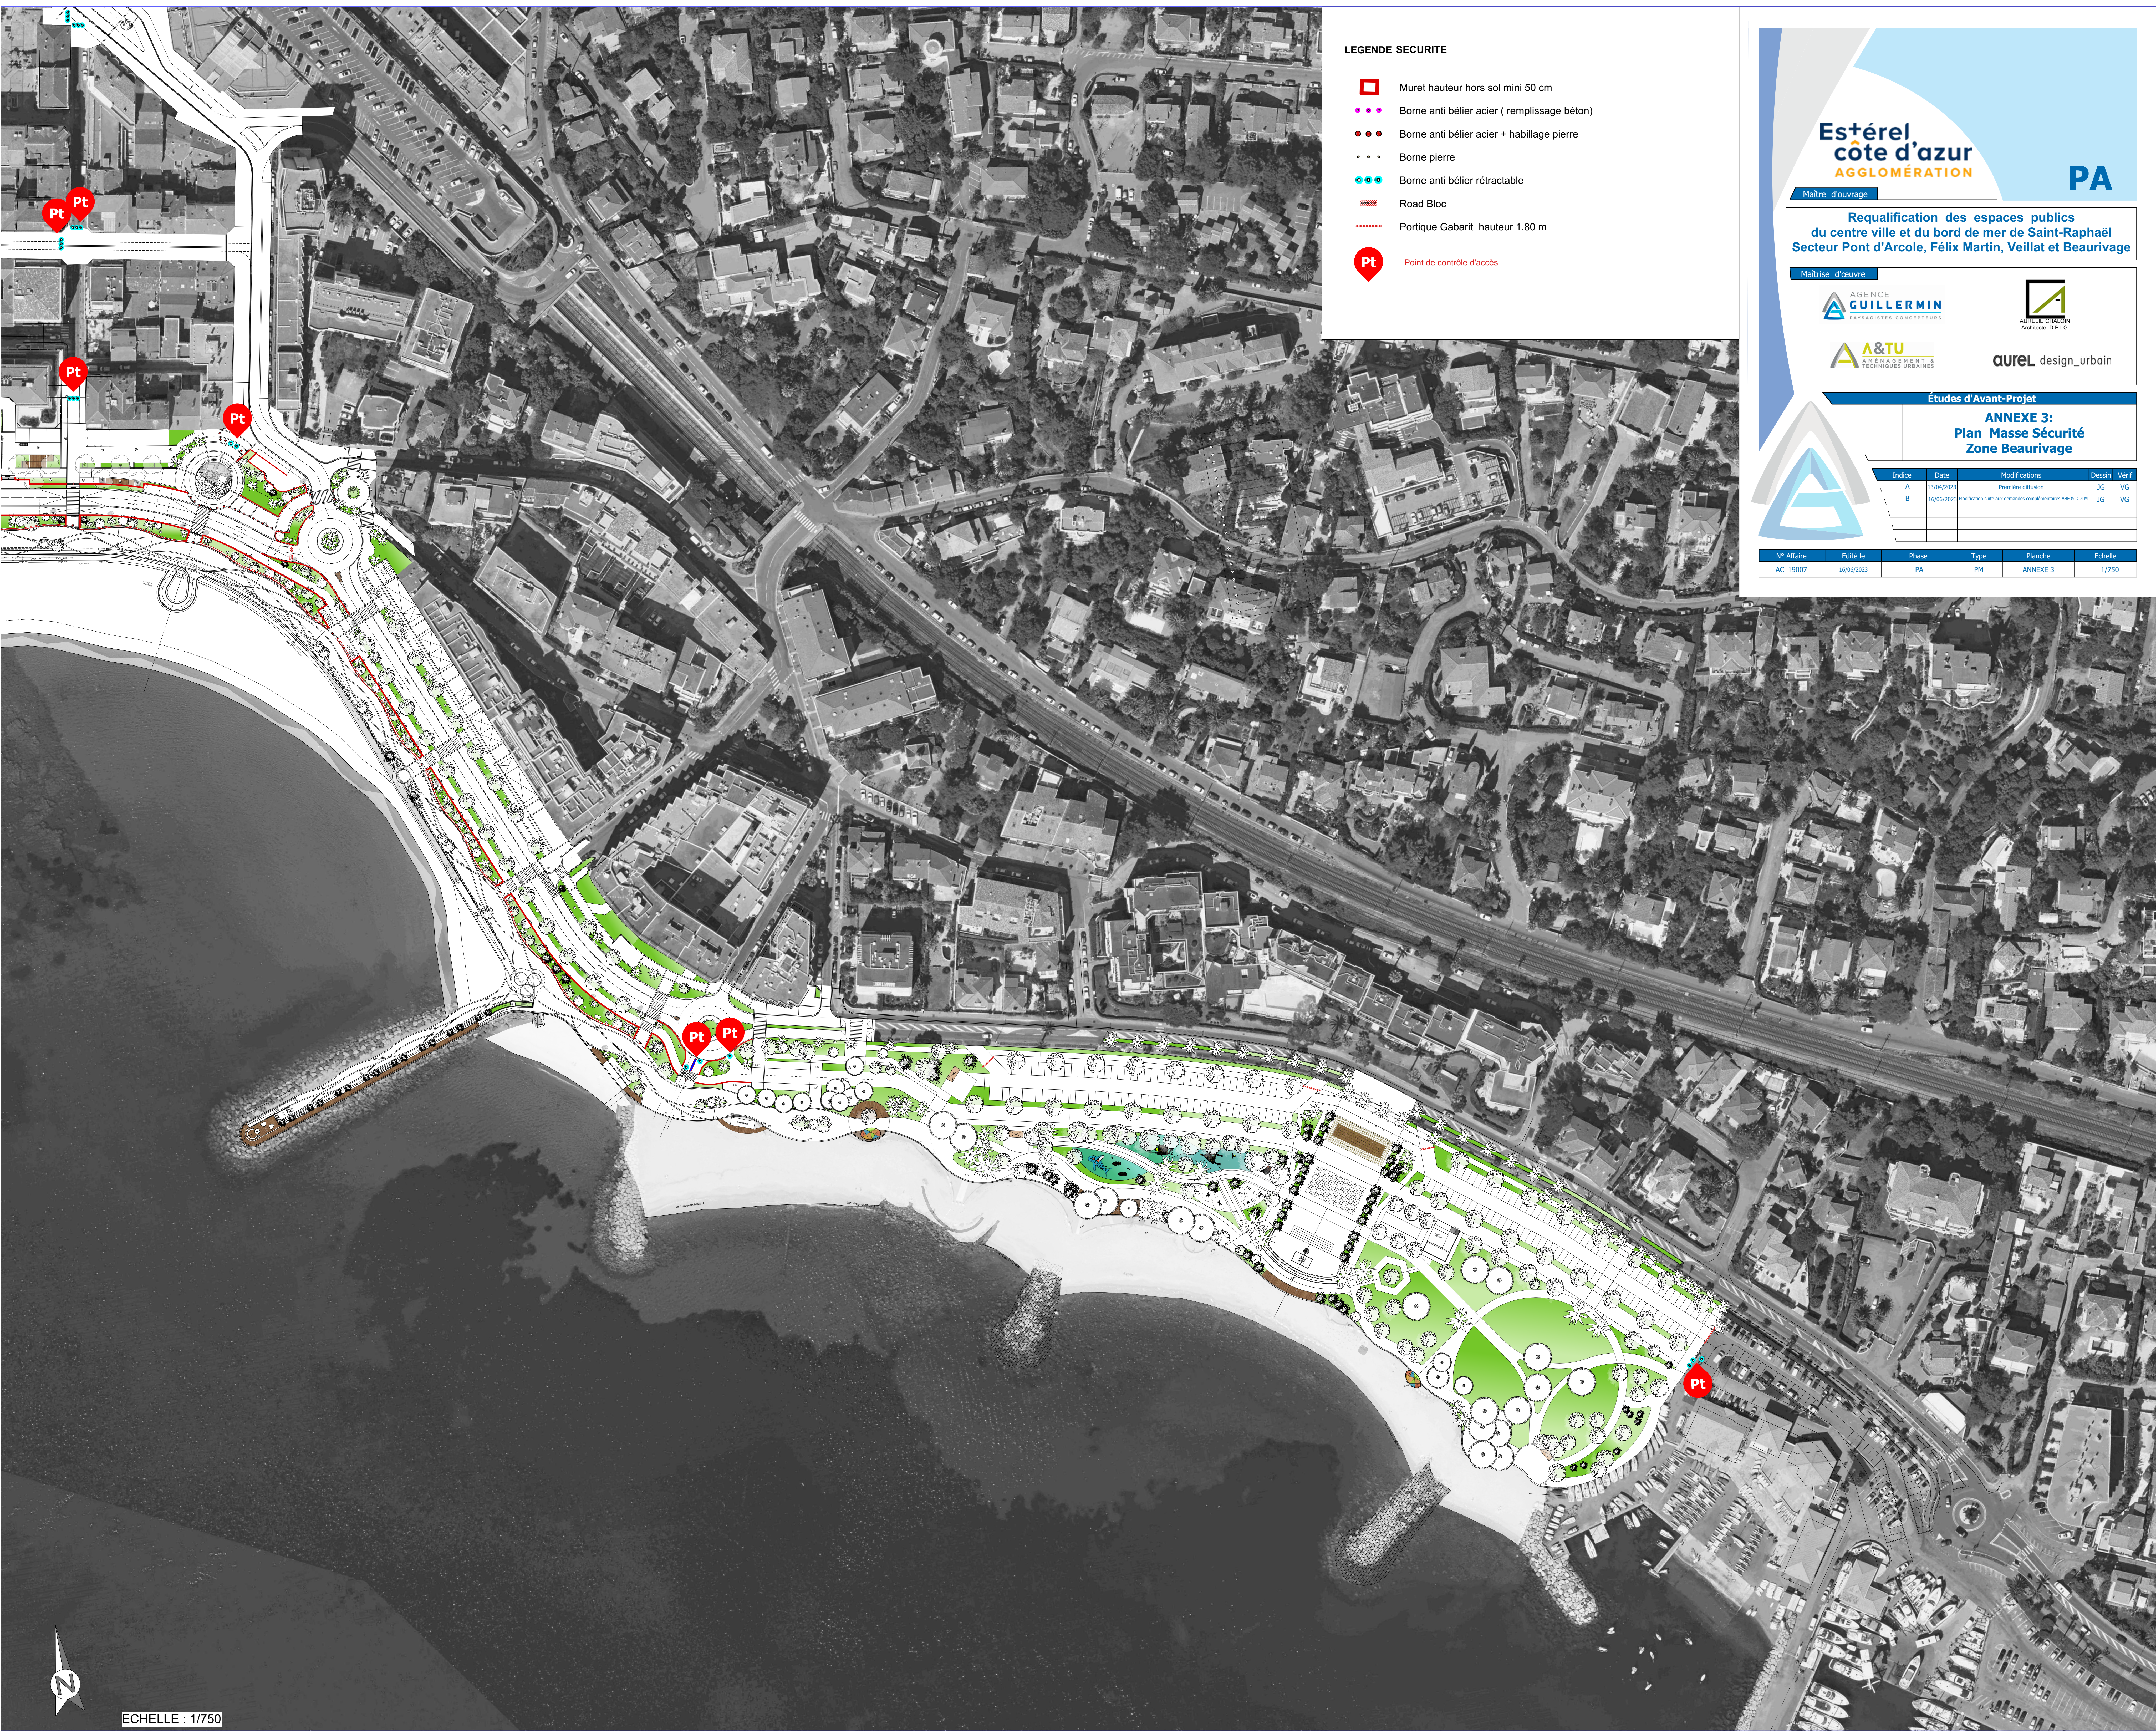

LEGENDE SECURITE

- Muret hauteur hors sol mini 50 cm
- Borne anti b lier acier (remplissage b ton)
- Borne anti b lier acier + habillage pierre
- Borne pierre
- Borne anti b lier r tractable
- Road Bloc
- Portique Gabarit hauteur 1.80 m
- Point de contr le d'acc s

Est rel
c te d'azur
AGGLOM RATION

PA

Ma trise d'ouvrage

Requalification des espaces publics
du centre ville et du bord de mer de Saint-Raph  l
Secteur Pont d'Arcole, F lix Martin, Veillat et Beaurivage

Ma trise d'ouvrage

AGENCE
GUILLERMIN
PAYSAGISTES CONCEPTEURS

AURELIE CHAILLON
Architecte D.P.L.G.

A&TU
AMENAGEMENTS
TECHNIQUES URBAINES

CUREL design_urbain

 tudes d'Avant-Projet

ANNEXE 3:
Plan Masse S curit 
Zone Beaurivage

Indice	Date	Modifications	Dessin	V�rifi�
A	13/04/2023	Premi�re diffusion	JG	VG
B	16/06/2023	Modification suite aux demandes compl�mentaires ARP � COTM	JG	VG

N� Affaire	Edit� le	Phase	Type	Planche	Echelle
AC_19007	16/06/2023	PA	PM	ANNEXE 3	1/750

ECHELLE : 1/750