


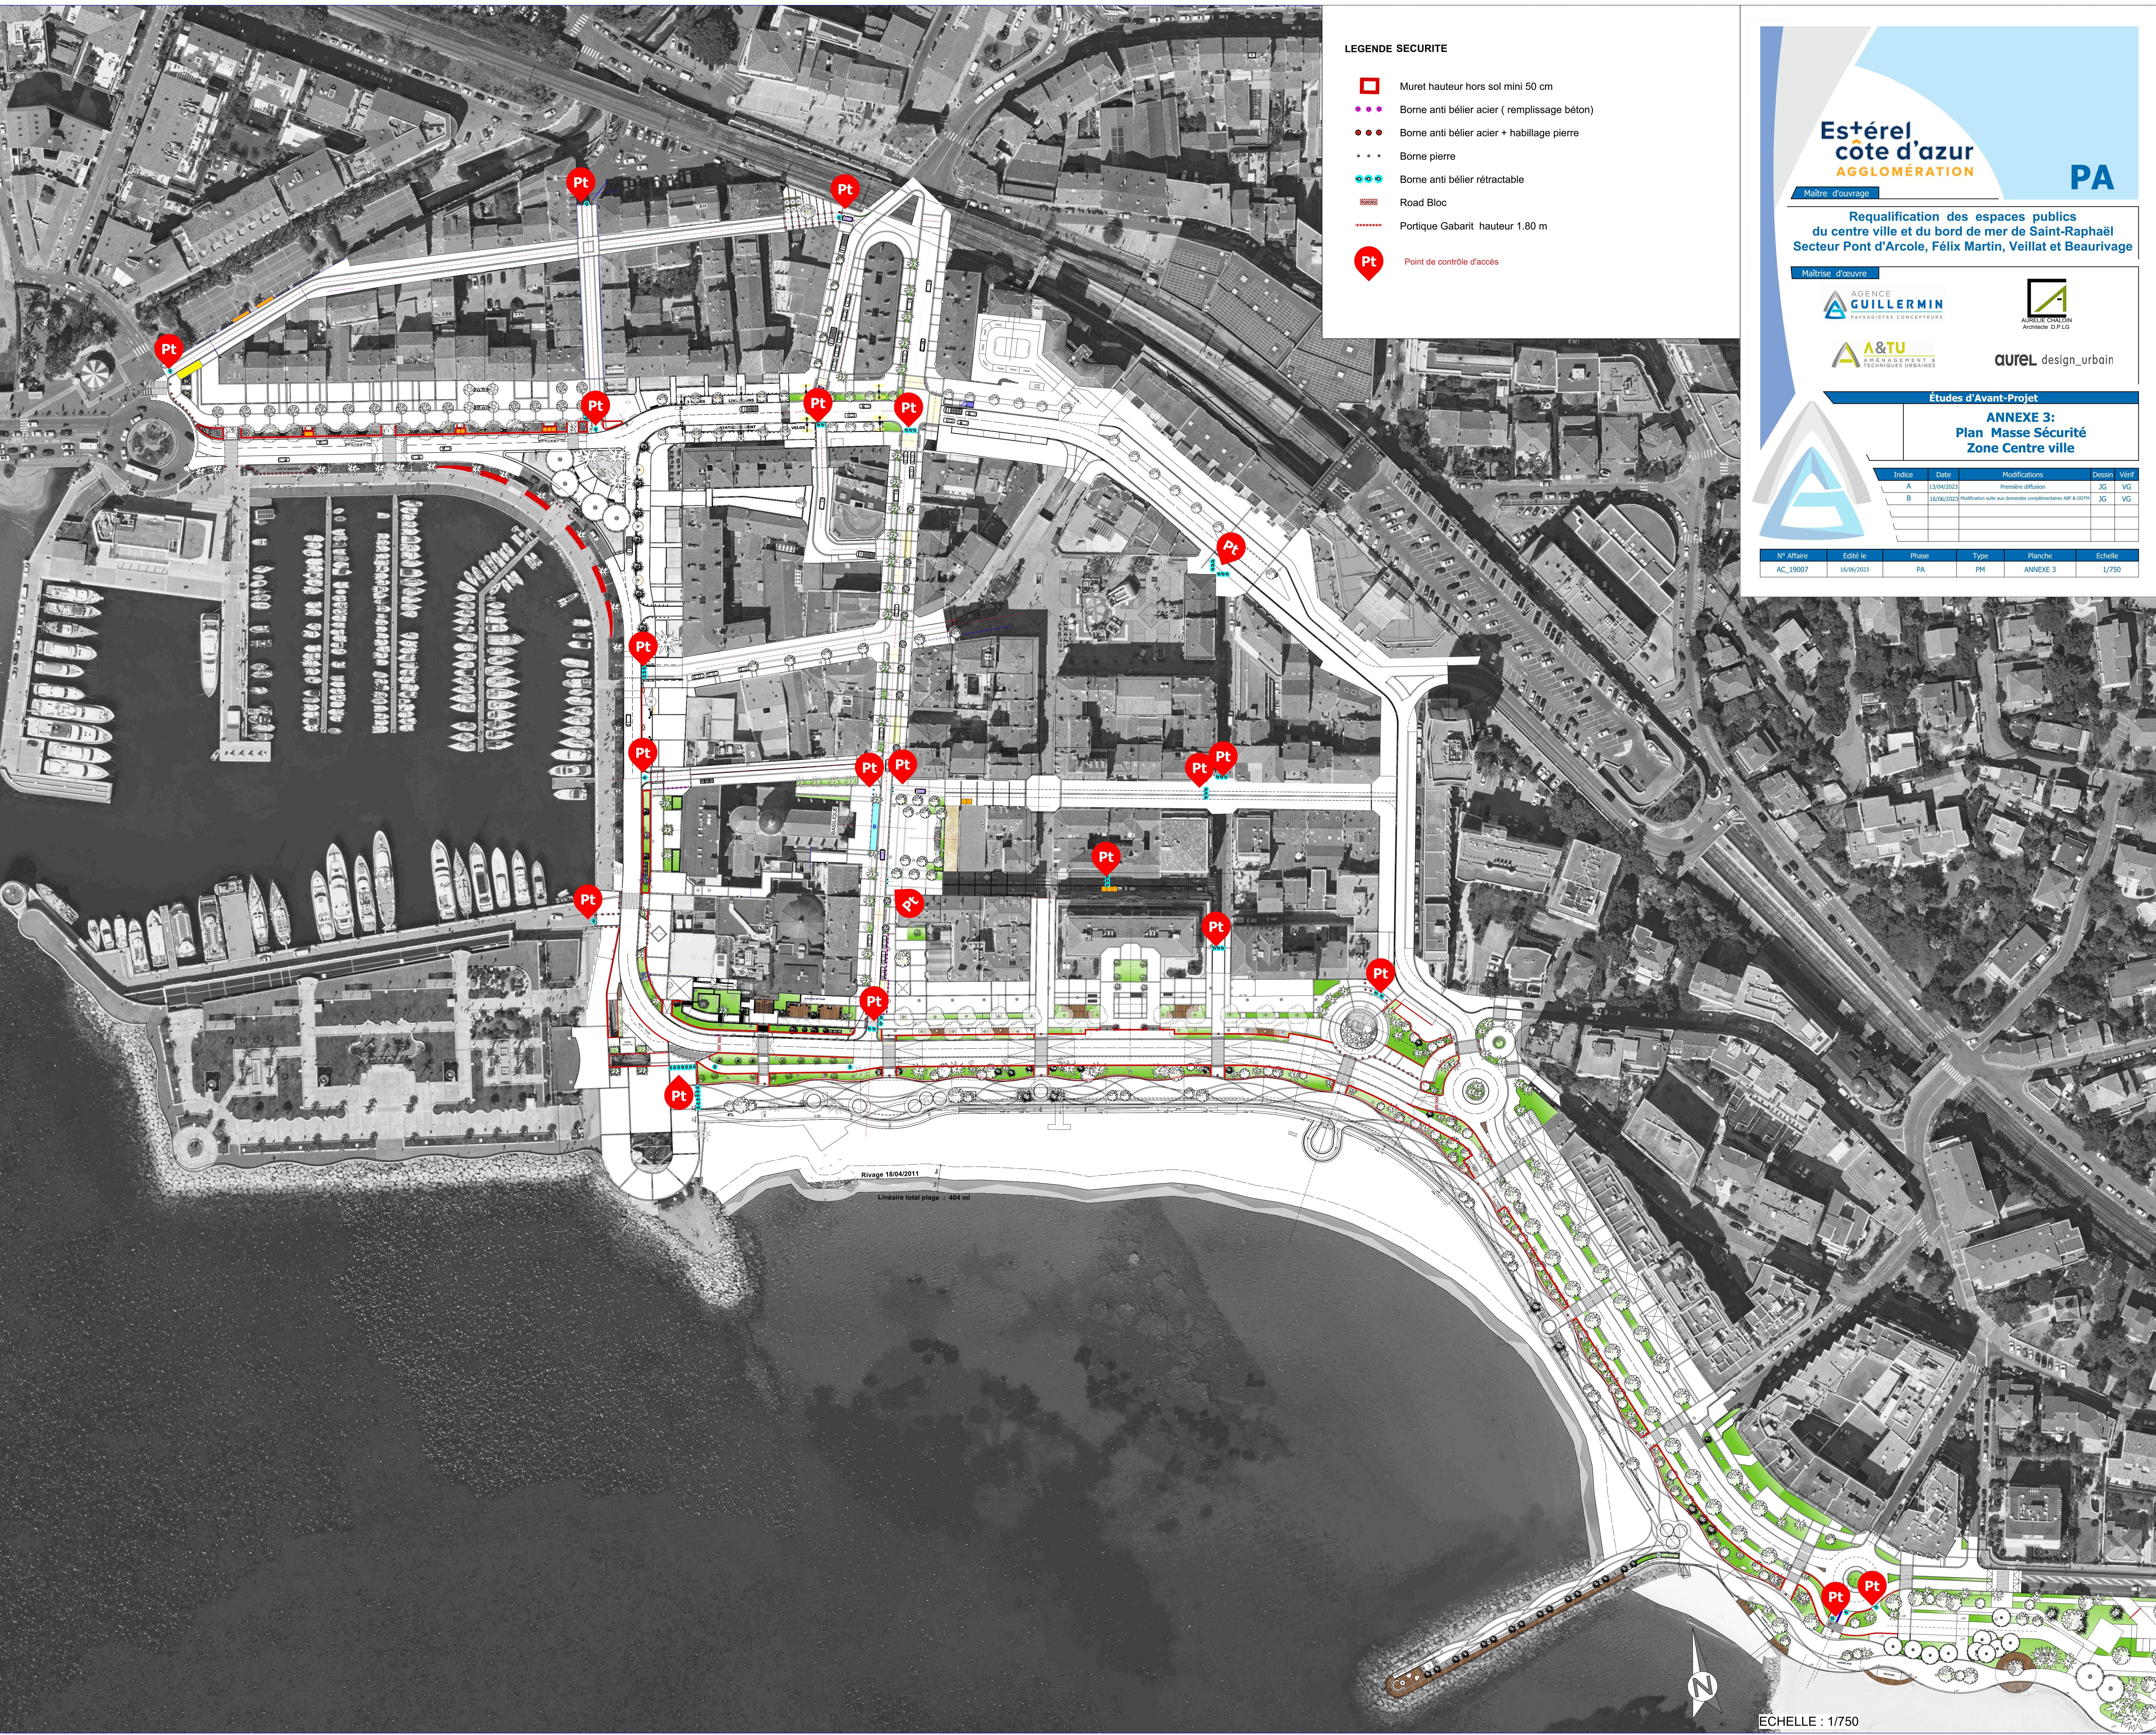

LEGENDE SECURITE

- Muret hauteur hors sol mini 50 cm
- Borne anti bélier acier (remplissage béton)
- Borne anti bélier acier + habillage pierre
- Borne pierre
- Borne anti bélier rétractable
- Road Bloc
- Portique Gabarit hauteur 1.80 m
- Point de contrôle d'accès

Estérel
côte d'azur
AGGLOMÉRATION

PA

Maîtrise d'ouvrage

Requalification des espaces publics
du centre ville et du bord de mer de Saint-Raphaël
Secteur Pont d'Arcole, Félix Martin, Veillat et Beaurivage

Maîtrise d'œuvre

AGENCE
GUILLERMIN
PAYSAGISTES CONCEPTEURS

AURELIE CHALON
Architecte D.P.L.G

A&TU
AMÉNAGEMENT &
TECHNIQUES URBAINES

qurel design_urbain

Études d'Avant-Projet

ANNEXE 3:
Plan Masse Sécurité
Zone Centre ville

Indice	Date	Modifications	Dessin	Vérif
A	13/04/2023	Première diffusion	JG	VG
B	16/06/2023	Modification suite aux demandes complémentaires A&T & COTM	JG	VG

N° Affaire	Édité le	Phase	Type	Planche	Echelle
AC_19007	16/04/2023	PA	PM	ANNEXE 3	1/750

Rivage 18/04/2011
Linéaire total plage : 404 m

ECHELLE : 1/750