
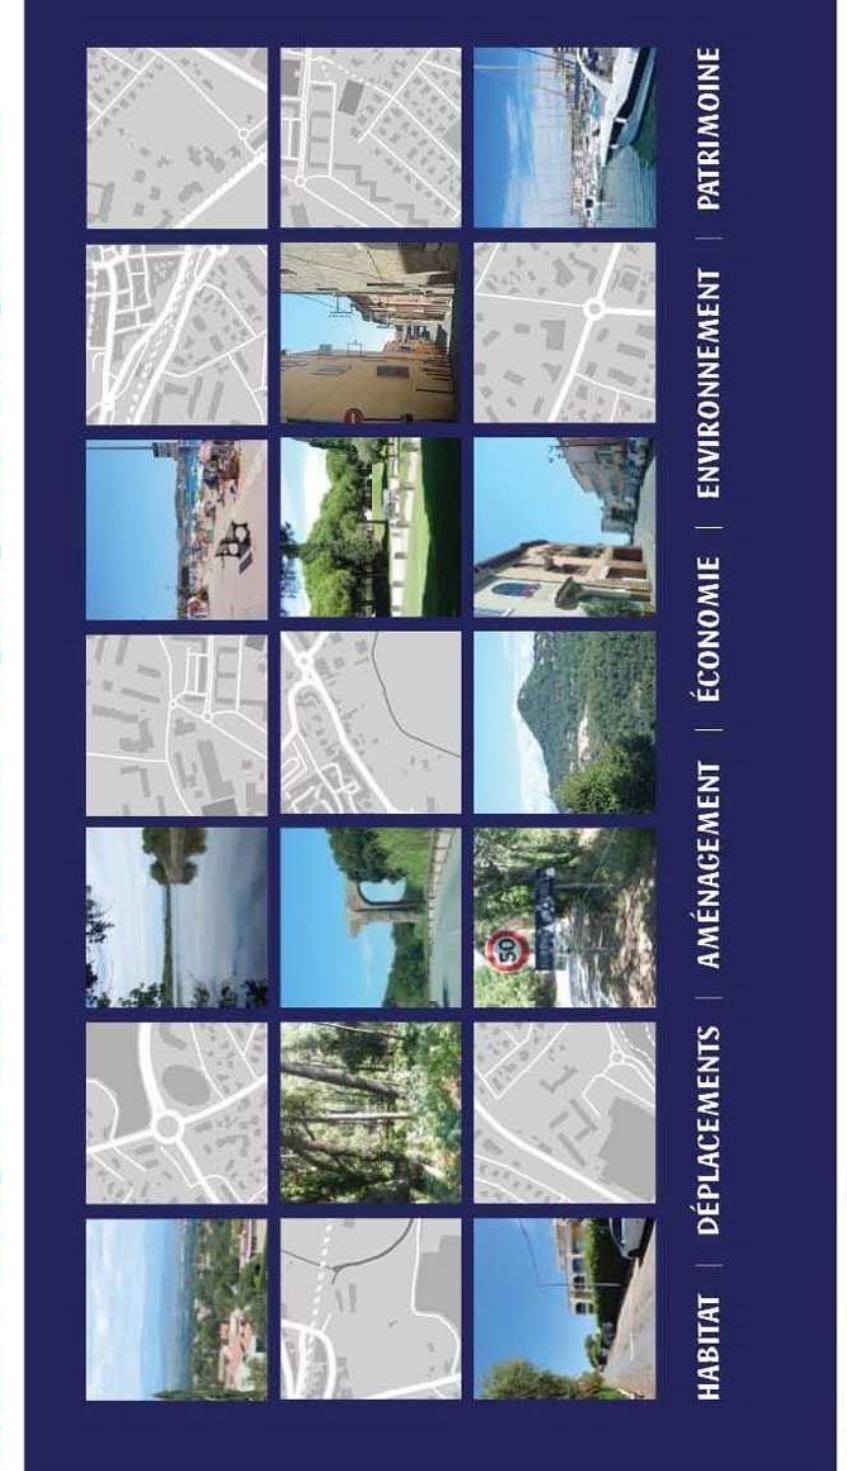




Légende :
 Périmètre DPU Simple



Plan Local
d'Urbanisme
DE LA VILLE DE FREJUS
5.E3 - DROIT DE PREEMPTION URBAIN SIMPLE



URBAIN | DÉPLACEMENTS | AMÉNAGEMENT | ÉCONOMIE | ENVIRONNEMENT | PRÉLIMINAIRE