

LÉGENDE


PLAN D'INTÉRÊT PATRIMONIAL

Protection et mise en valeur du patrimoine bâti

-  Périmètre général de l'AVAP
-  Édifice Monument Historique classé ou inscrit
-  Parcelle Monument Historique classée ou inscrite
-  Tracé des anciens remparts classés MH
-  Tracé de l'aqueduc antique classé MH
-  Bâtiment remarquable (Catégorie 1)
-  Bâtiment intéressant (Catégorie 2)
-  Bâtiment d'intérêt secondaire (Catégorie 3)
-  Bâtiment non répertorié

Protection et mise en valeur du patrimoine urbain et paysager

-  Clôtures à préserver, restituer ou valoriser
-  Parcs et Jardins de grand intérêt
-  Jardins et Plantations d'accompagnement
-  Arbres et alignements remarquables
-  Perspectives urbaines
-  Zone de recul d'implantation du bâti
-  Zone de projets

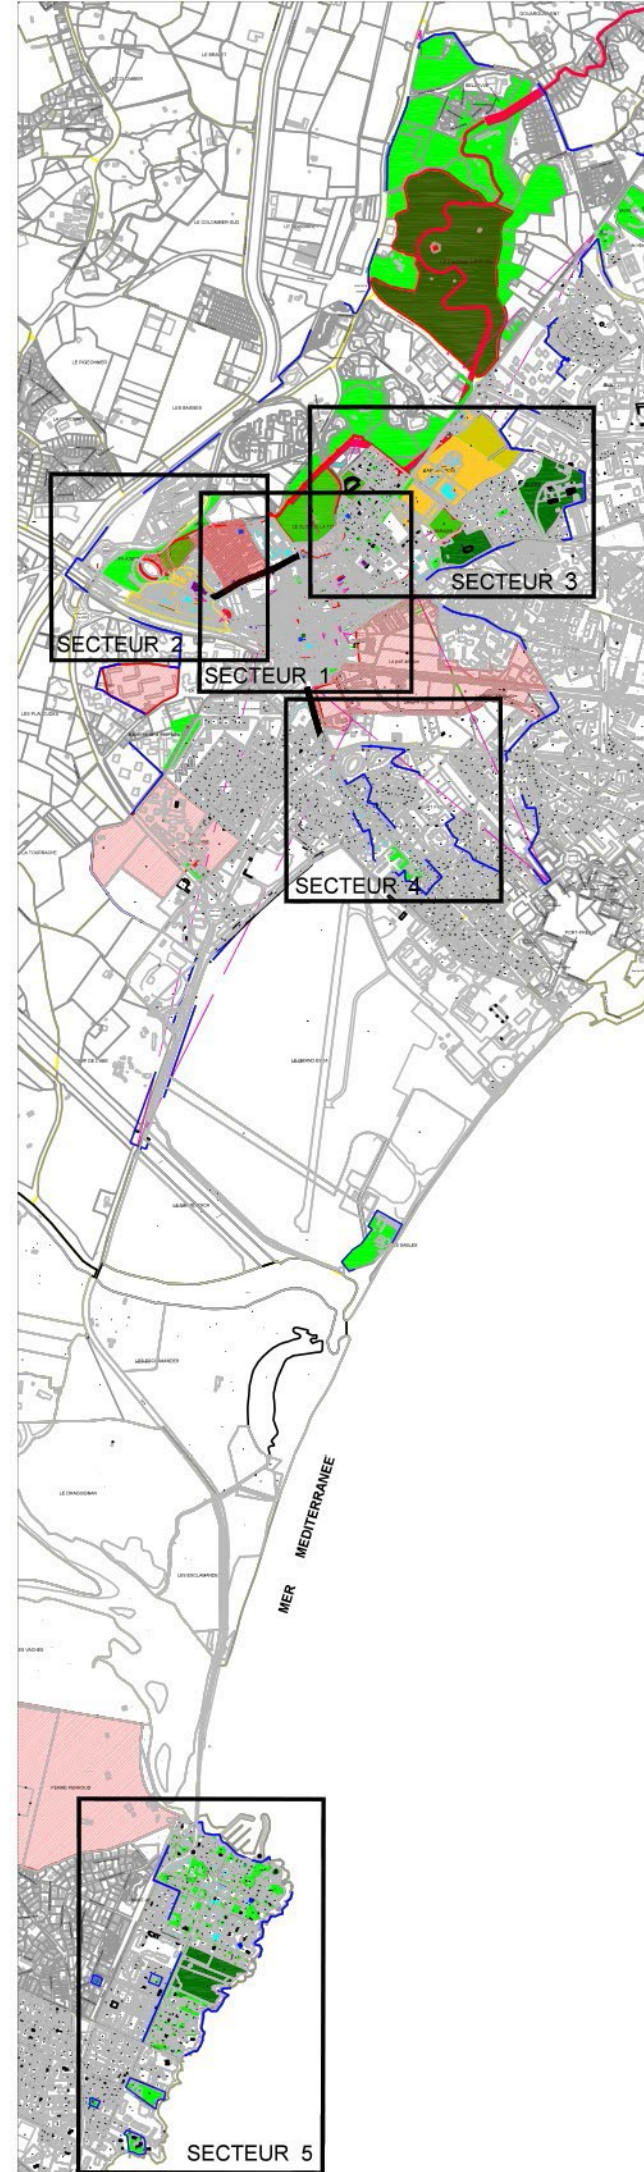

Fréjus

VILLE
DE
FREJUS

PLU

Plan Local
d'Urbanisme
DE LA VILLE DE FREJUS

3C - Site Patrimonial Remarquable / 3Cc - AVAP (cahier de plans d'intérêt patrimonial)



HABITAT | DÉPLACEMENTS | AMÉNAGEMENT | ÉCONOMIE | ENVIRONNEMENT | PATRIMOINE

SECTEUR 1
NOYAU HISTORIQUE

LÉGENDE

PLAN D'INTÉRÊT PATRIMONIAL

Protection et mise en valeur du patrimoine bâti

- Périmètre général de l'AVAP
- Édifice Monument Historique classé ou inscrit
- Parcelle Monument Historique classée ou inscrite
- Tracé des anciens remparts classés MH
- Tracé de l'aqueduc antique classé MH
- Bâtiment remarquable (Catégorie 1)
- Bâtiment intéressant (Catégorie 2)
- Bâtiment d'intérêt secondaire (Catégorie 3)
- Bâtiment non répertorié

Protection et mise en valeur du patrimoine urbain et paysager

- Clôtures à préserver, restituer ou valoriser
- Parcs et Jardins de grand intérêt
- Jardins et Plantations d'accompagnement
- Arbres et alignements remarquables
- Perspectives urbaines
- Zone de recul d'implantation du bâti
- Zone de projets

SECTEUR 2
QUARTIER DE L'AMPHITHEATRE



LÉGENDE


PLAN D'INTÉRÊT PATRIMONIAL

- Protection et mise en valeur du patrimoine bâti**
- Périmètre général de l'AVAP
 - Édifice Monument Historique classé ou inscrit
 - Parcelle Monument Historique classée ou inscrite
 - Tracé des anciens remparts classés MH
 - Tracé de l'aqueduc antique classé MH
 - Bâtiment remarquable (Catégorie 1)
 - Bâtiment intéressant (Catégorie 2)
 - Bâtiment d'intérêt secondaire (Catégorie 3)
 - Bâtiment non répertorié

- Protection et mise en valeur du patrimoine urbain et paysager**
- Clôtures à préserver, restituer ou valoriser
 - Parcs et Jardins de grand intérêt
 - Jardins et Plantations d'accompagnement
 - Arbres et alignements remarquables
 - Perspectives urbaines
 - Zone de recul d'implantation du bâti
 - Zone de projets

SECTEUR 3

QUARTIER DU THÉÂTRE

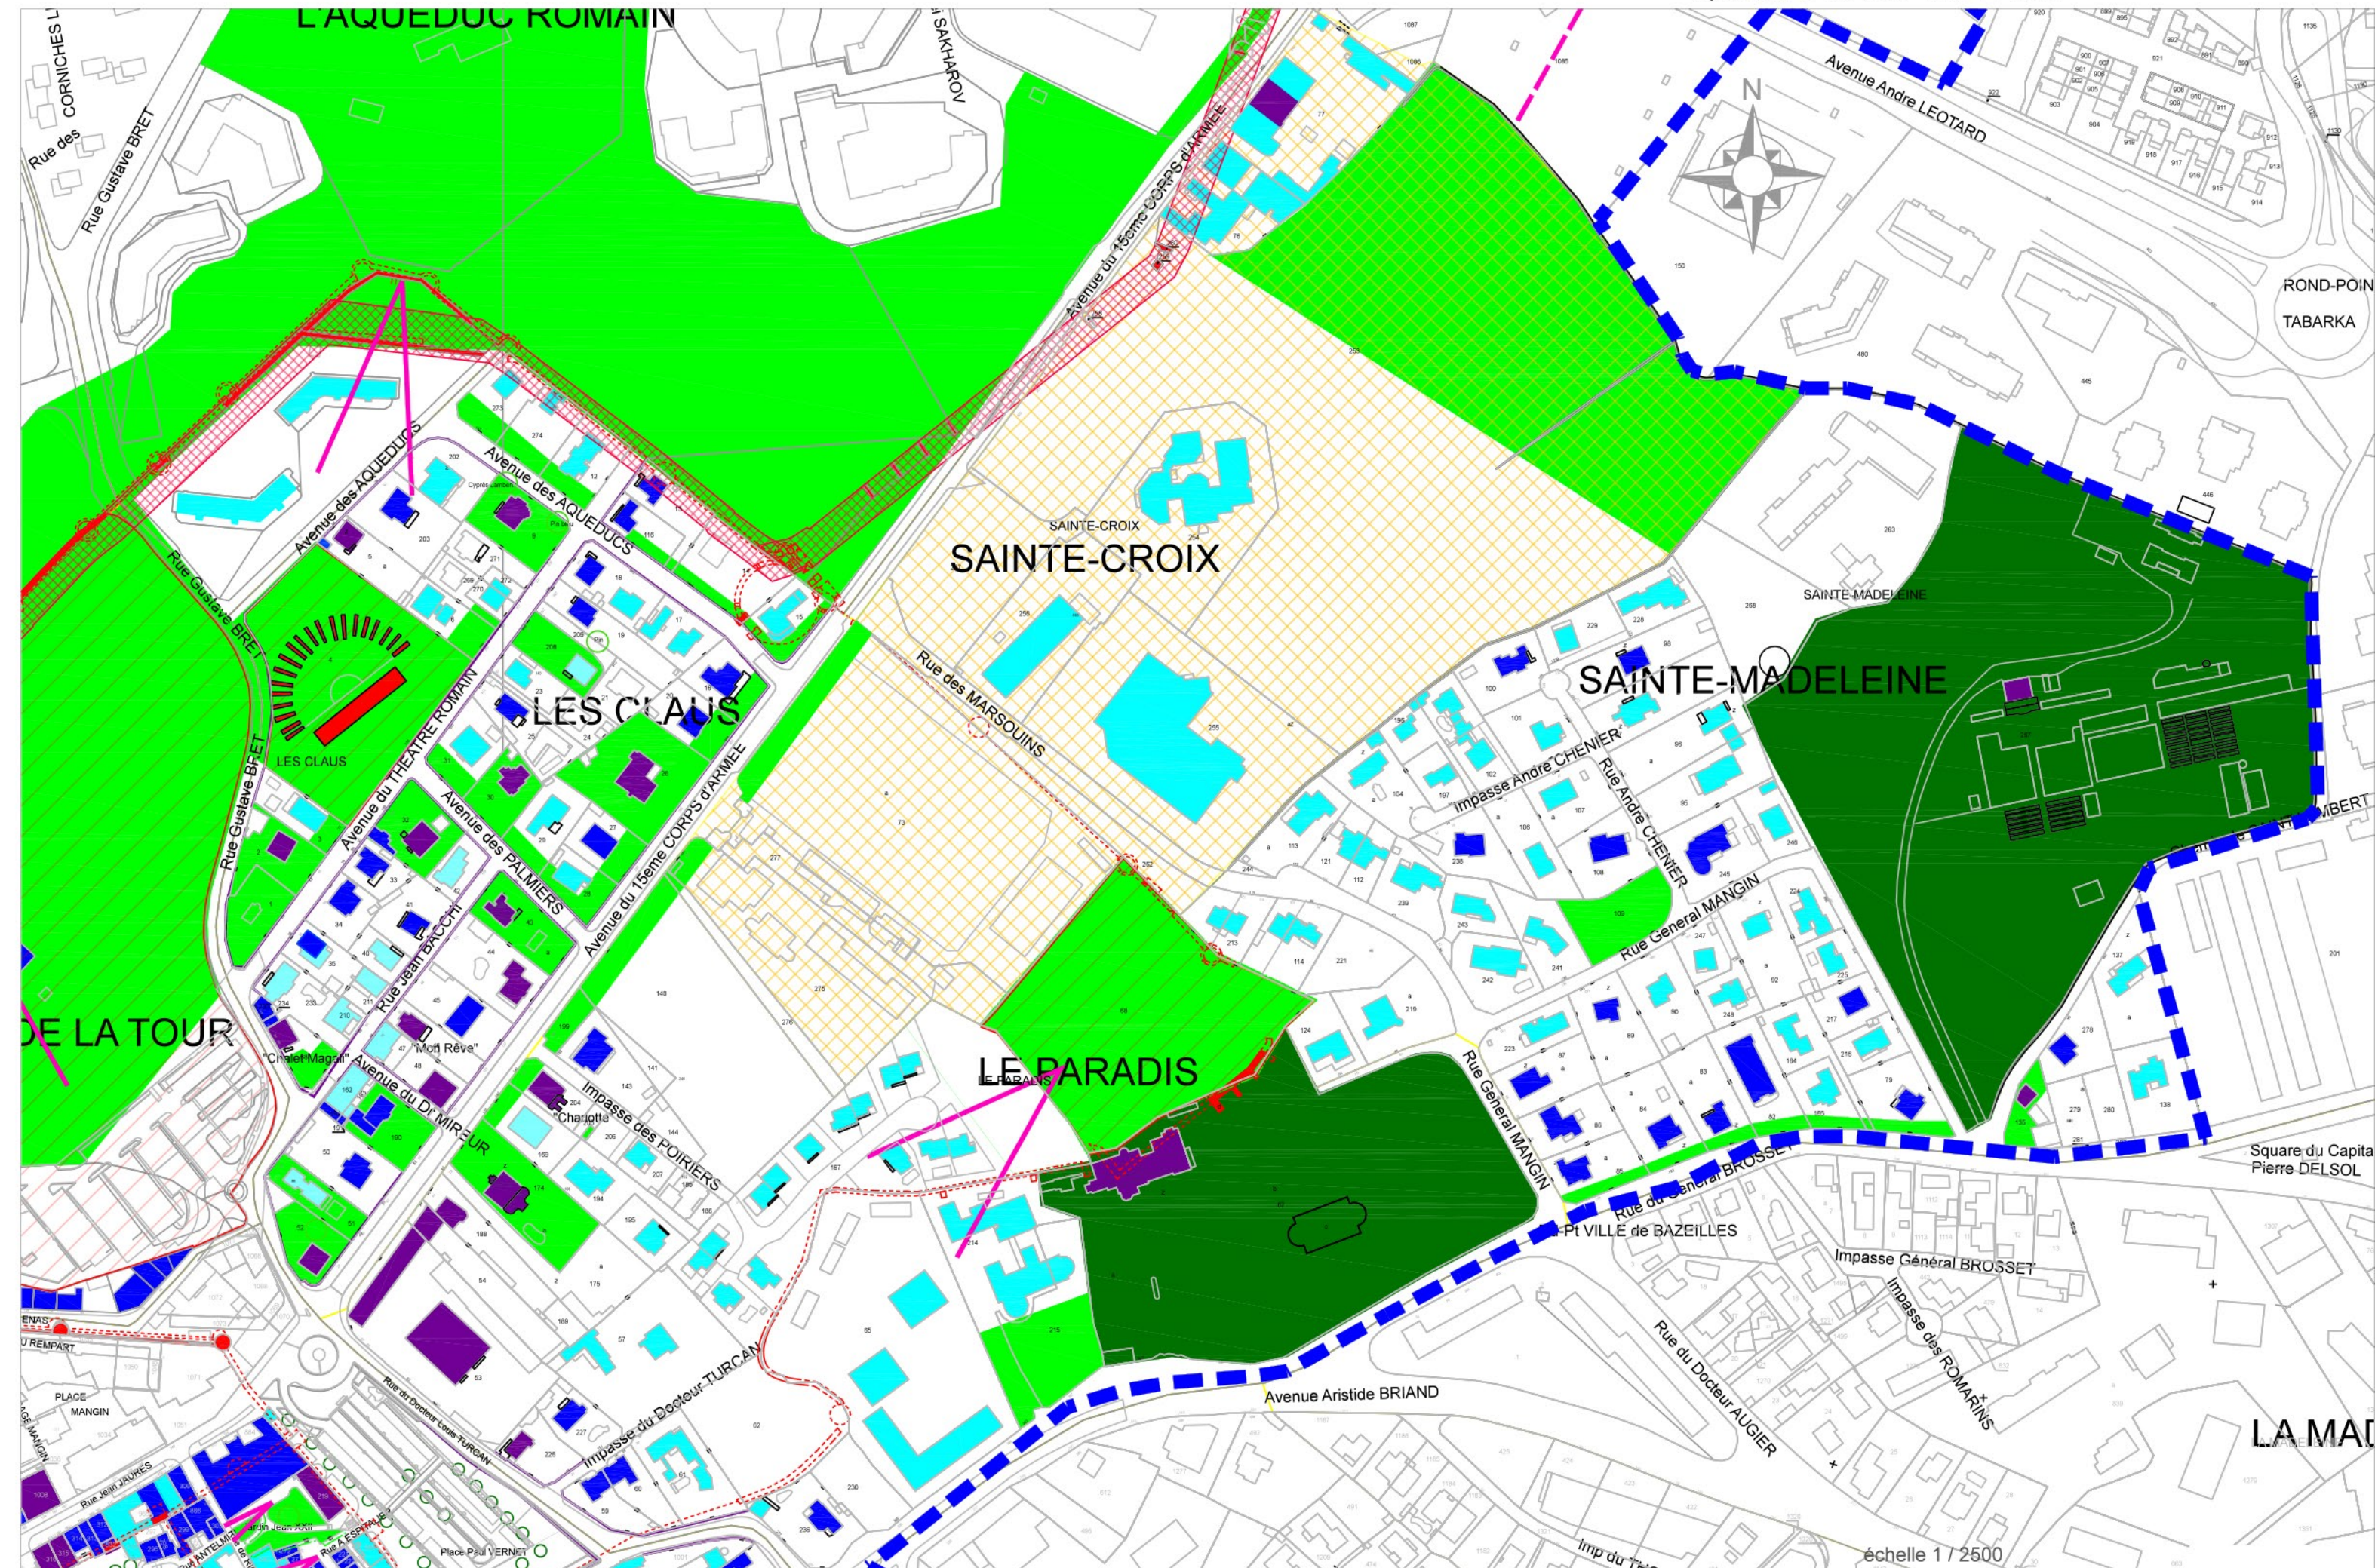

SECTEUR 4
Bd DE LA MER



LÉGENDE

PLAN D'INTÉRÊT PATRIMONIAL

Protection et mise en valeur du patrimoine bâti

- Périmètre général de l'AVAP
- Édifice Monument Historique classé ou inscrit
- Parcelle Monument Historique classée ou inscrite
- Tracé des anciens remparts classés MH
- Tracé de l'aqueduc antique classé MH
- Bâtiment remarquable (Catégorie 1)
- Bâtiment intéressant (Catégorie 2)
- Bâtiment d'intérêt secondaire (Catégorie 3)
- Bâtiment non répertorié

Protection et mise en valeur du patrimoine urbain et paysager

- Clôtures à préserver, restituer ou valoriser
- Parcs et Jardins de grand intérêt
- Jardins et Plantations d'accompagnement
- Arbres et alignements remarquables
- Perspectives urbaines
- Zone de recul d'implantation du bâti
- Zone de projets



échelle 1 /3000