

LE CENTRE VILLE

échelle 1/5000


SAINT - RAPHAËL



Isabelle KIENZ-REBIERE Architecte du Patrimoine
 Denis LACALLE Agence Paysages
 Charal LARROUTURE BET ADRET

- LÉGENDE**
- PLAN D'INTÉRÊT PATRIMONIAL**
- Protection et mise en valeur du patrimoine bâti**
- Périmètre général de l'AVAP
 - Édifice Monument Historique classé ou inscrit
 - Parcelle Monument Historique classée ou inscrite
 - Tracé des anciens remparts classés MH
 - Tracé de l'aqueduc antique classé MH
 - Bâtiment remarquable (Catégorie 1)
 - Bâtiment intéressant (Catégorie 2)
 - Bâtiment d'intérêt secondaire (Catégorie 3)
 - Bâtiment non répertorié

- Protection et mise en valeur du patrimoine urbain et paysager**
- Clôtures à préserver, restituer ou valoriser
 - Parcs et Jardins de grand intérêt
 - Jardins et Plantations d'accompagnement
 - Arbres et alignements remarquables
 - Perspectives urbaines
 - Zone de recul d'implantation du bâti
 - Zone de projets

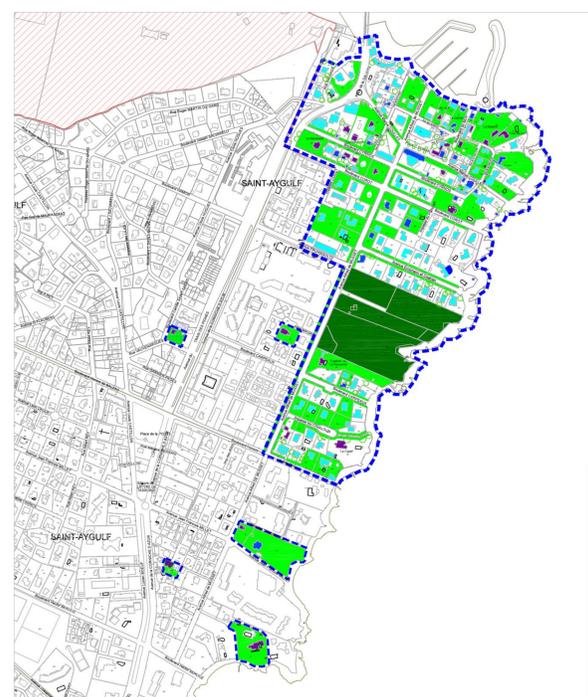

SAINT-AYGULF

échelle 1/5000



Frejus



PLU Plan Local d'Urbanisme

DE LA VILLE DE FREJUS

3C - Site Patrimonial Remarquable / 3Cb - AVAP (plan d'intérêt patrimonial)

Vu pour être annexé à la délibération du Conseil Municipal du 4 juillet 2019, approuvant les dispositions de la Révision du Plan Local d'Urbanisme de la ville de Frejus



HABITAT | DÉPLACEMENTS | AMÉNAGEMENT | ÉCONOMIE | ENVIRONNEMENT | PATRIMOINE