


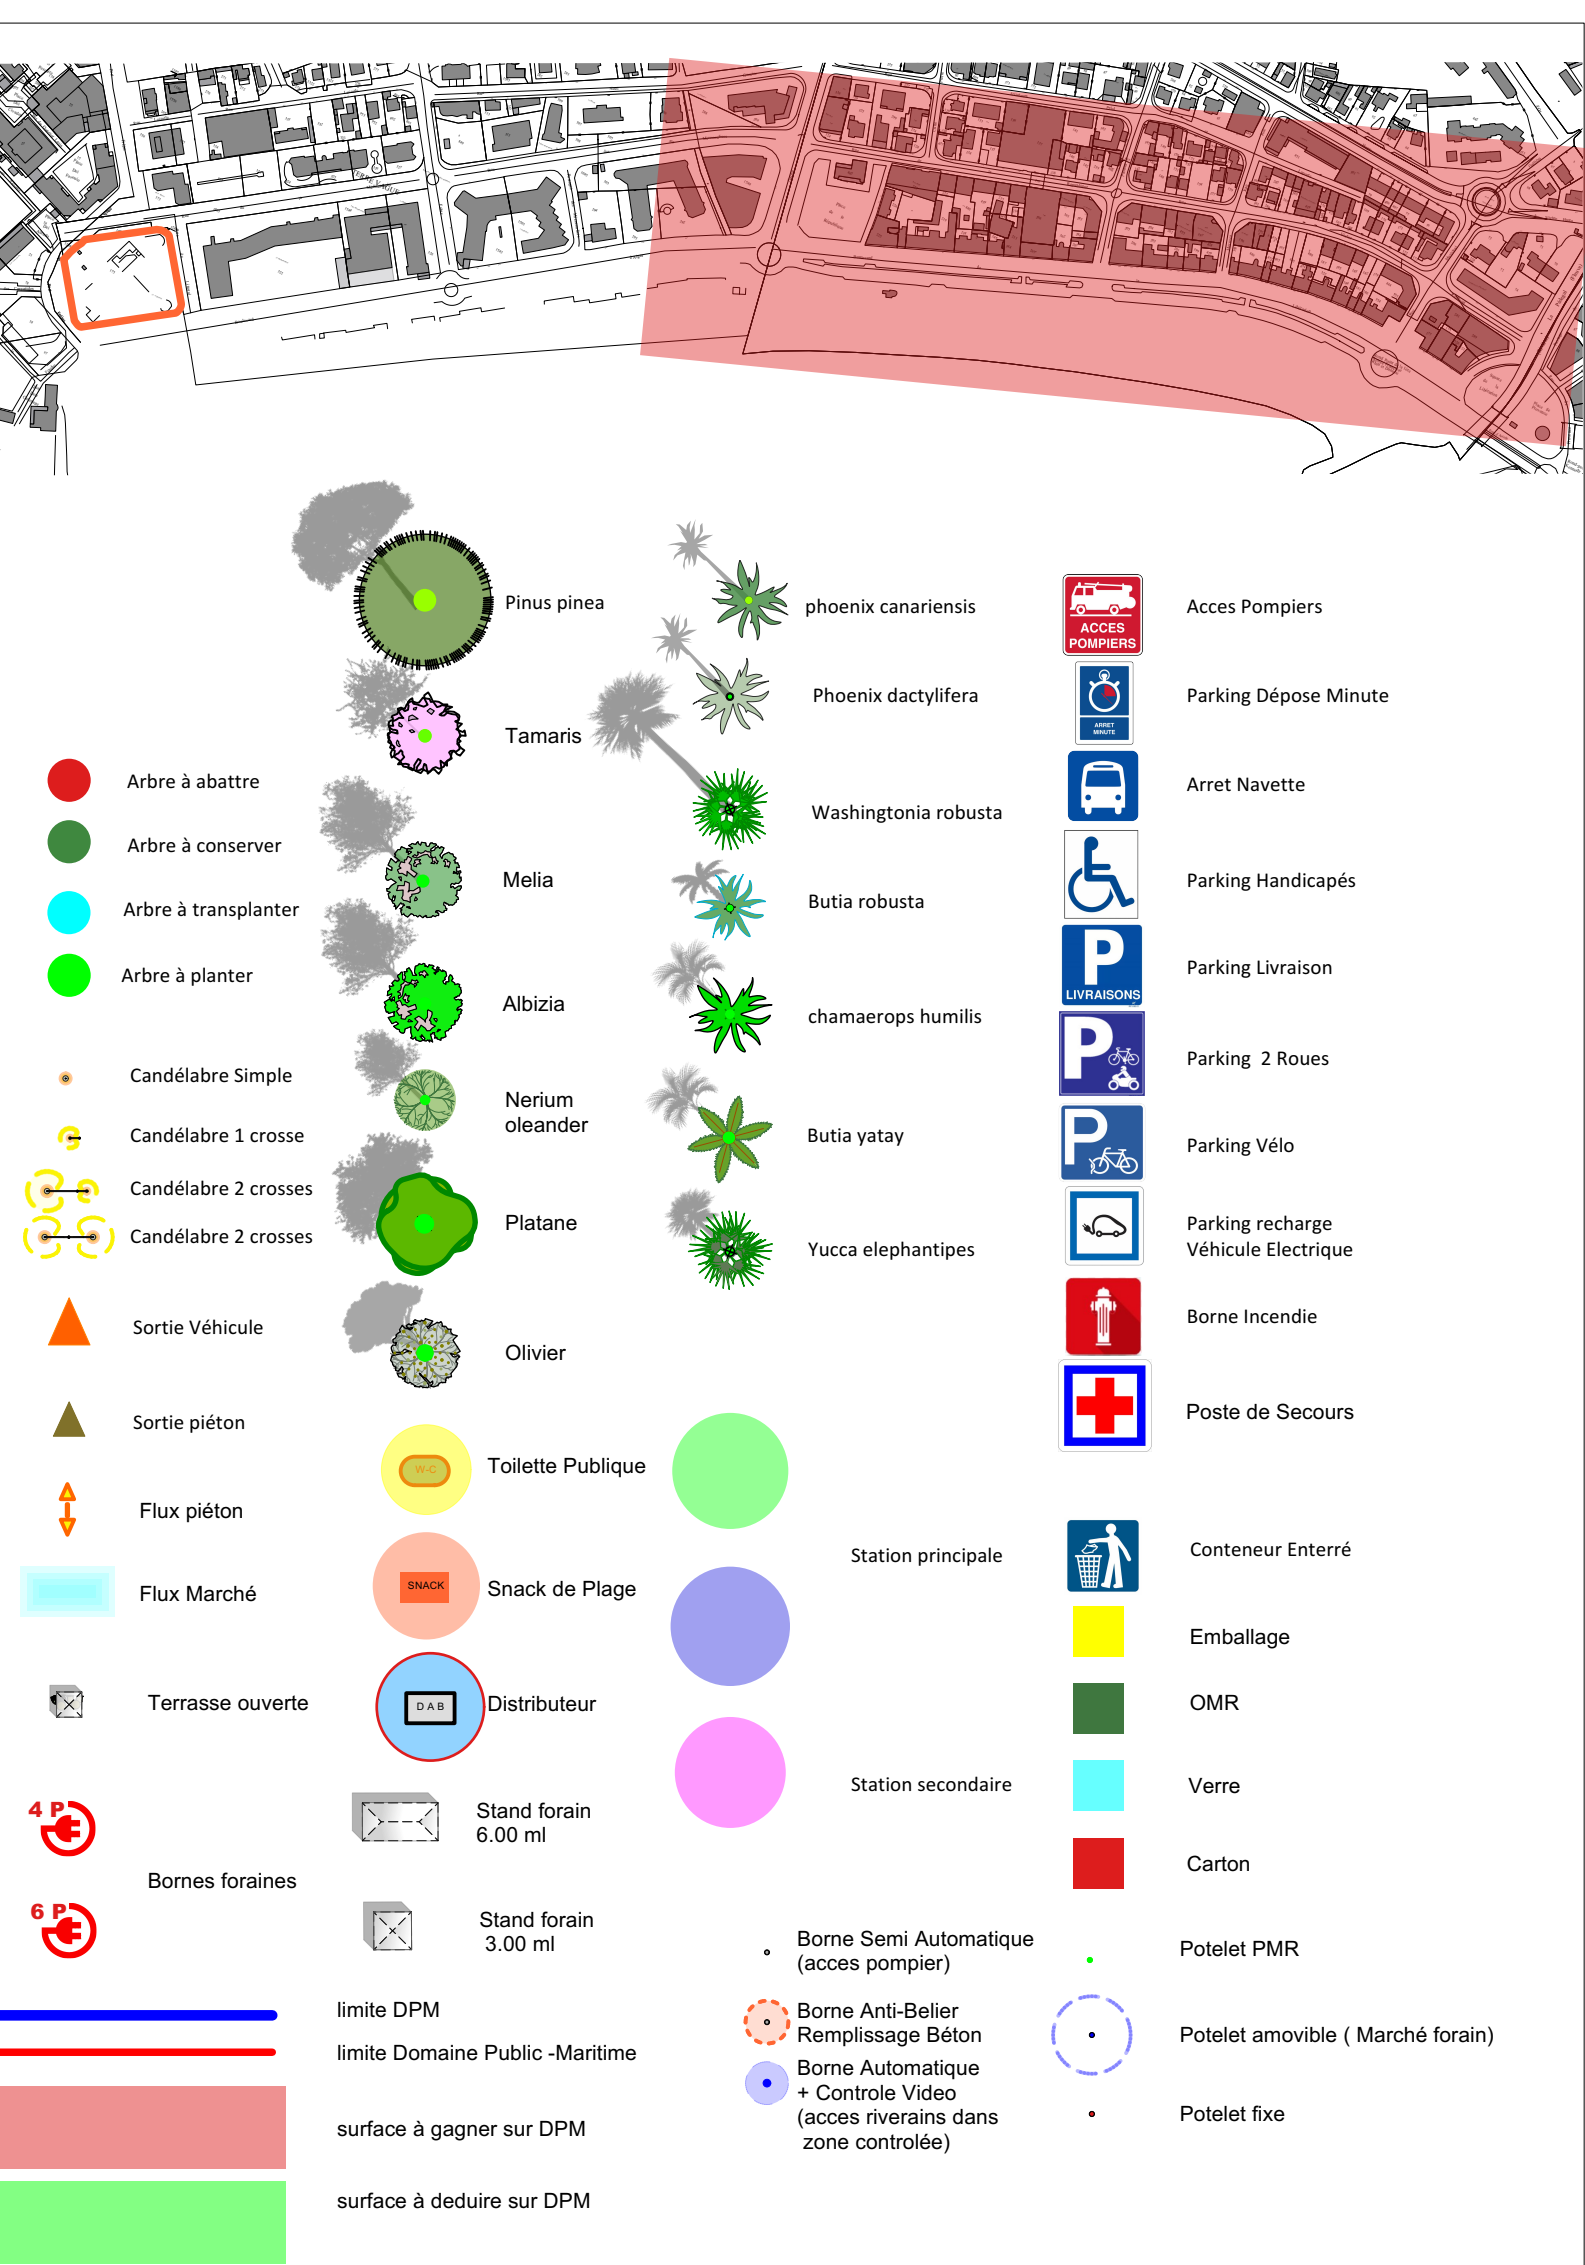

Estérel
côte d'azur
AGGLOMÉRATION

Fréjus
VILLE DE
FRÉJUS

SAINT
RAPHAËL
PA

Maître d'ouvrage

GUILLERMIN
ARCHITECTE

JEAN-PIERRE CLEMENT

CORINTHE
INGENIERIE

EPF ART-TEC

fondasol

A&TU
ARCHITECTURE
URBANISME
TERRESTRE

Maîtrise d'œuvre

Requalification du front de mer de fréjus plage

A02

Avant Projet

Annexe Plan Masse
Blvd Libération
Fréjus - Plage

Indice	Date	Modifications	Dessin	Vérif
IndA	13/04/23	Première diffusion	□	GV
IndB	04/07/23	Alignement sur DPM	□	GV

N° Affaire	Edité le	Phase	Type	Planche	Echelle
AGGLO 2022	04/07/2023	AVP	-	-	1/1000 Emme