


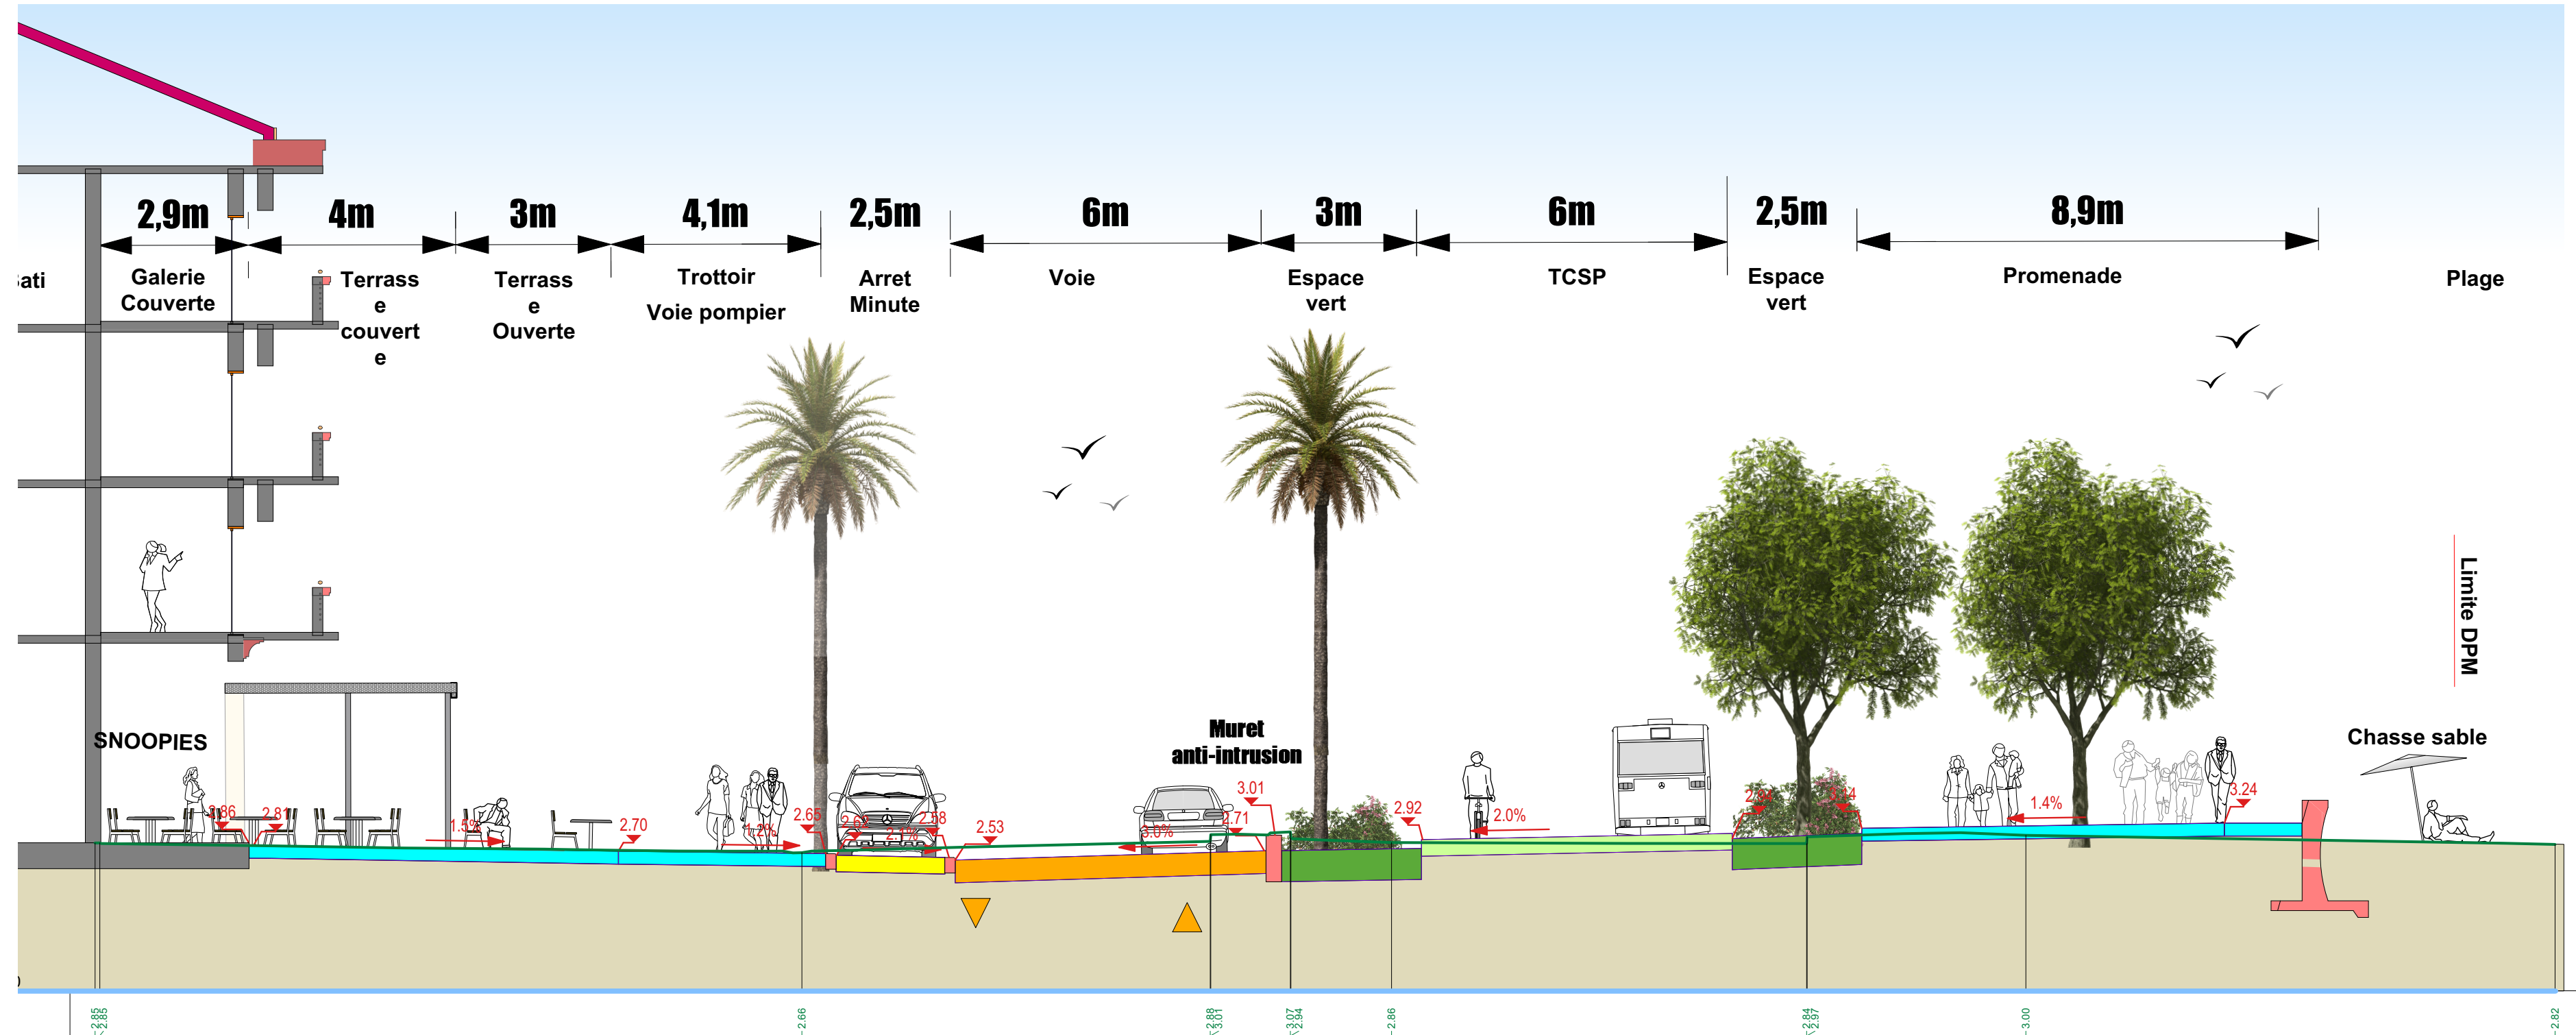

C04
Configuration courante

REPERAGE DES COUPES



**Est+érel
côte d'azur**
AGGLOMÉRATION

624, chemin Aurélien
83700 Saint-Raphaël
04.94.19.31.00

PA

Maître d'ouvrage

**Réaménagement complet du front de mer sur les secteurs de
Fréjus-plage et du bord de mer de Saint-Raphaël.**

Secteur Pont d'Arcole

Maîtrise d'œuvre

AGENCE
GUILLERMIN
PAYSAGISTES CONCEPTEURS

A&TU
AMÉNAGEMENT &
TECHNIQUES URBAINES

CORINTHE
INGÉNIERIE

EPF
L'INGÉNIERIE CO-CRÉATIVE

JEAN-PASCAL CLEMENT
ARCHITECTE

A.5


COUPE PROJET LIBERATION

Indice	Date	Modifications	Opér.	Dest.
A	13/04/2023	Première diffusion	PC	

N° Affaire	Édité le	Phase	Type	Échelle
	23/02/2023	PA	Coupe	1/100 ème


Z:\COMMUN\AFFAIRES\83\ESTEREL COTE D'AZUR AGGLO -CONCOURS FDM FREJUS - ST RAPH\PERMIS D'AMENAGER SECTEUR FREJUS PLAGE\RESSOURCES\plan frejus_Christophe.vwx

COUPE 01

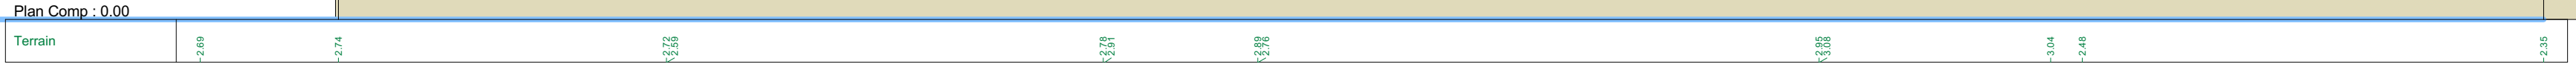

C01
Configuration courante

REPERAGE DES COUPES

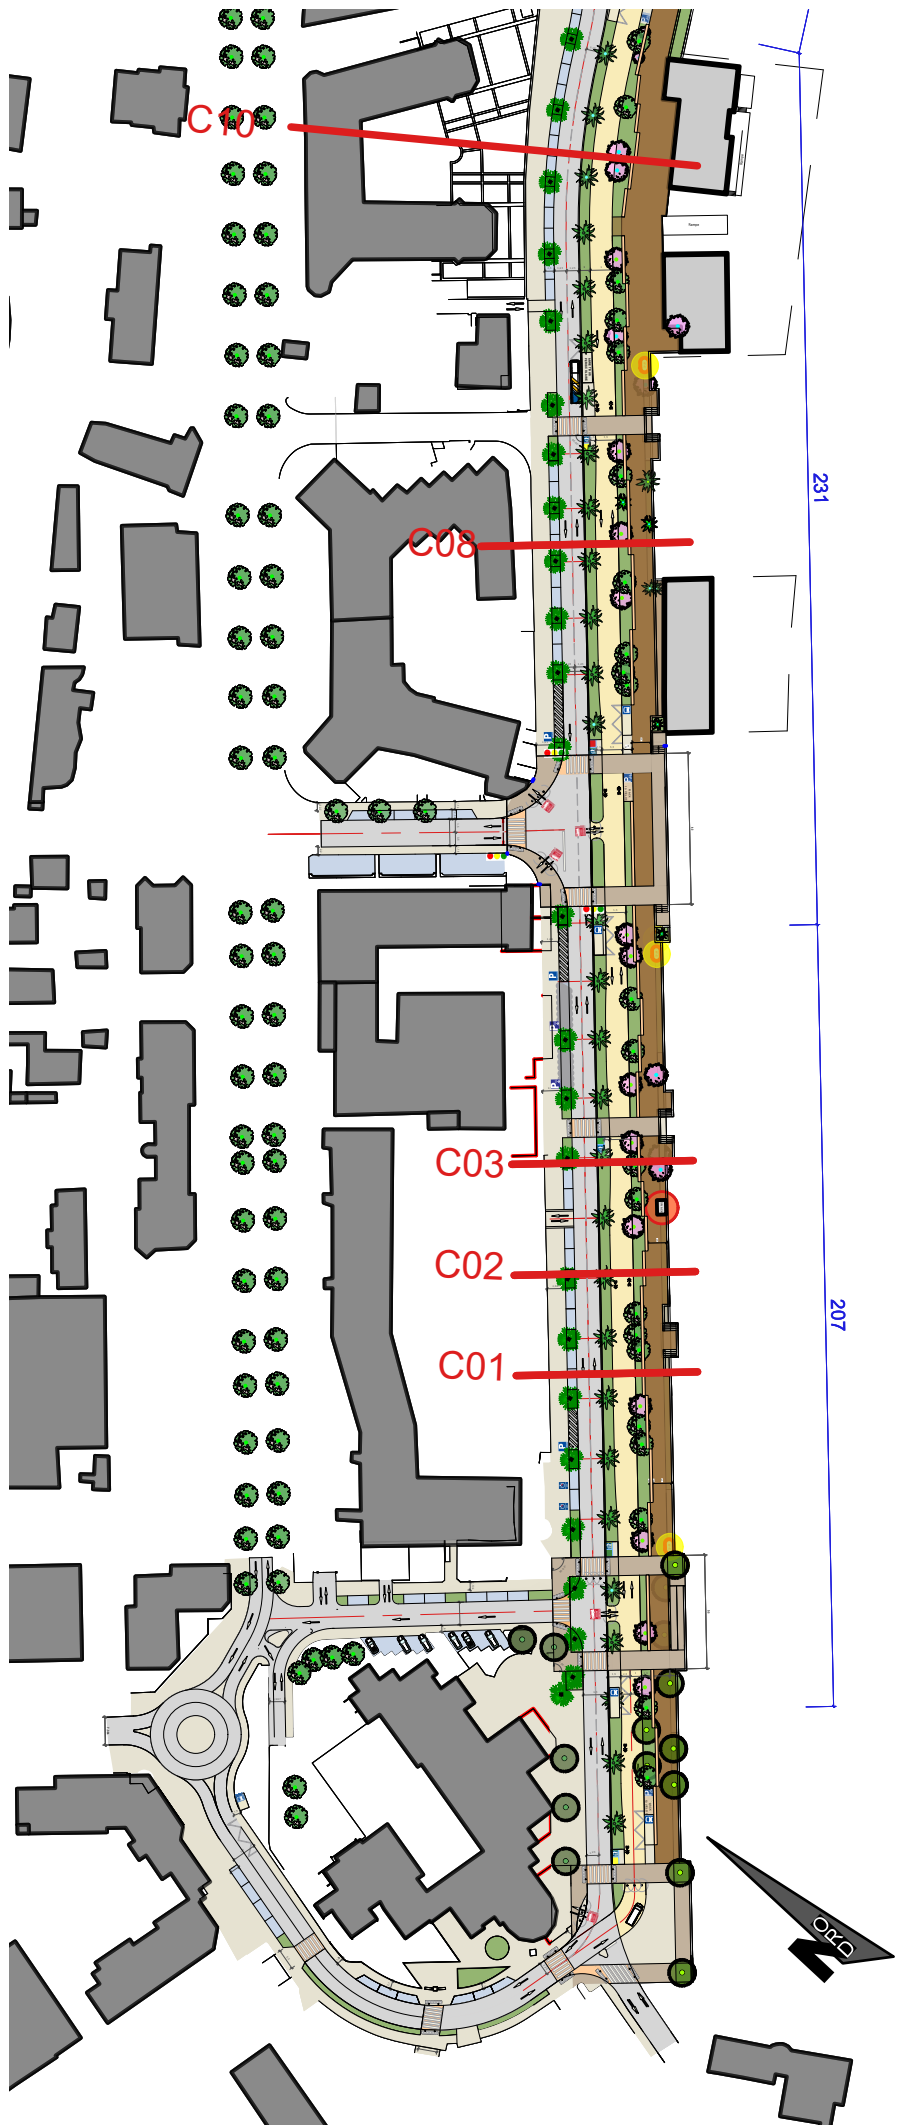

Est+érel
côte d'azur
AGGLOMÉRATION

624, chemin Aurélien
83700 Saint-Raphaël
04.94.19.31.00

PA

Maître d'ouvrage

Réaménagement complet du front de mer sur les secteurs de
Fréjus-plage et du bord de mer de Saint-Raphaël.

Secteur Pont d'Arcole

Maîtrise d'œuvre

AGENCE
GUILLERMIN
PAYSAGISTES CONCEPTEURS

A&TU
AMÉNAGEMENT &
TECHNIQUES URBAINES

CORINTHE
INGÉNIERIE

EPF
L'INGÉNIERIE CO-CRÉATIVE

JEAN-PASCAL CLEMENT
ARCHITECTE

A.5

COUPE PROJET ALGER

Indice	Date	Modifications	Opér.	Dest.
A	13/04/2023	Première diffusion	PC	

N° Affaire	Édité le	Phase	Type	Échelle
	01/03/2023	PA	Coupe	1/100 ème