
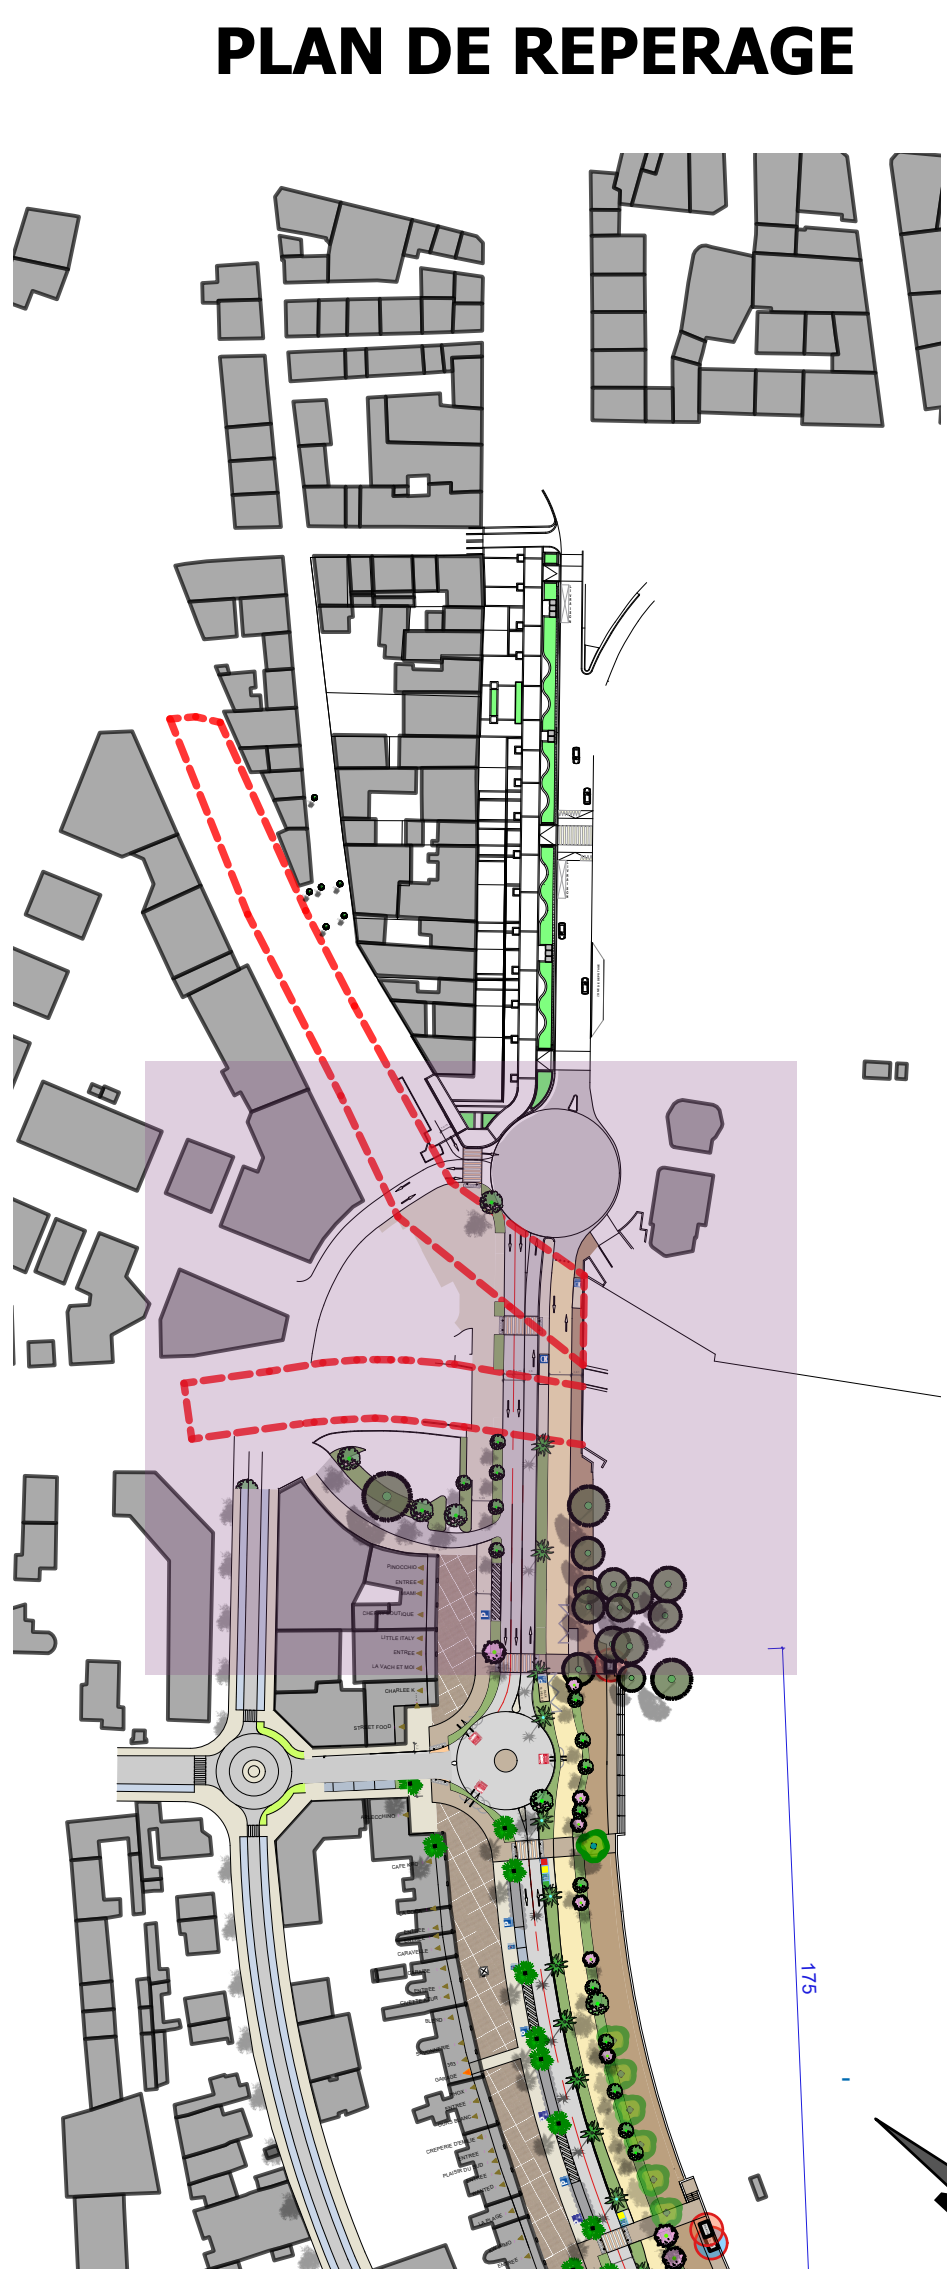


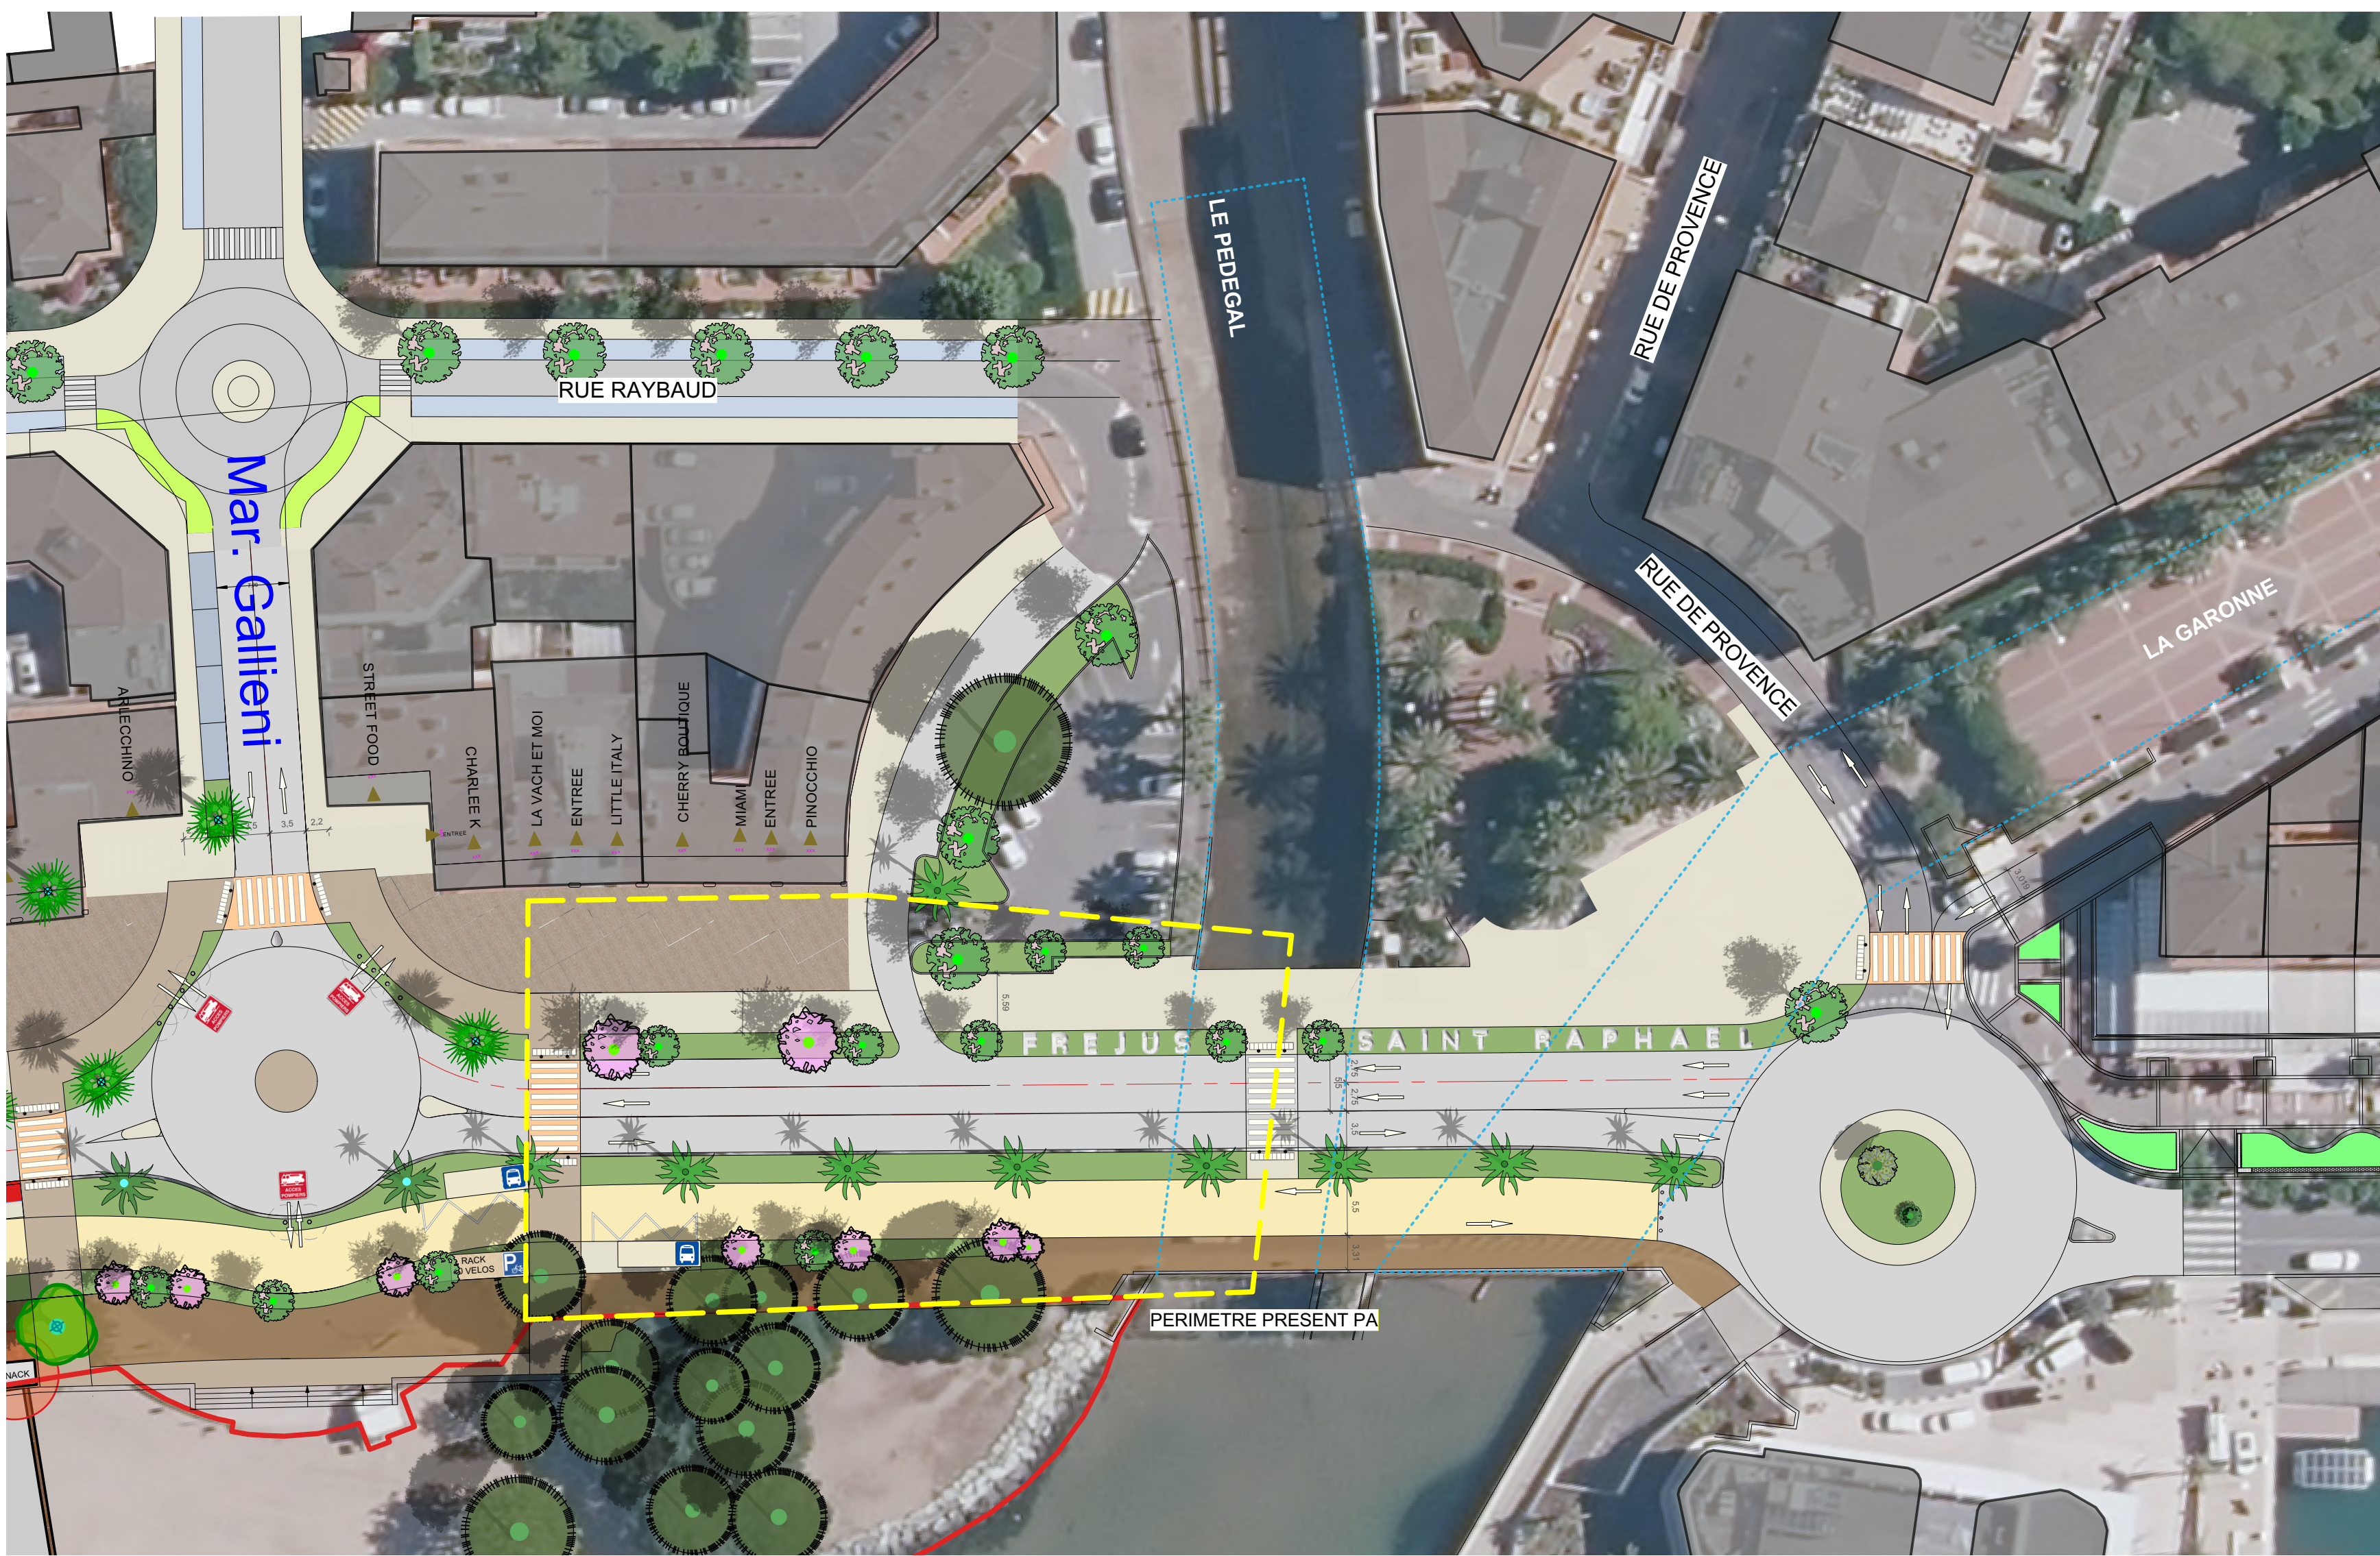

Estérel
côte d'azur

AGGLOMÉRATION

624, chemin Aurélien
83700 Saint-Raphaël
04.94.19.31.00

PA

Maître d'ouvrage

Réaménagement complet du front de mer sur les secteurs de
Fréjus-plage et du bord de mer de Saint-Raphaël.

Secteur Pont d'Arcole

Maîtrise d'œuvre

AGENCE
GUILLERMIN
PAYSAGISTES CONCEPTEURS

A&TU

AMÉNAGEMENT &
TECHNIQUES URBAINES

CORINTHE
INGÉNIERIE

epi

L'INGÉNIERIE CO-CRÉATIVE

JEAN-PASCAL CLEMENT
ARCHITECTE

PA.
4

PLAN DE MASSE PONT ARCOLE

Indice	Date	Modifications	Opér.	Dest.
A	13/04/2023	Première diffusion	PC	

N° Affaire	Édité le	Phase	Type	Échelle
	12/04/2023	PA	Plan	1/500 ème

Z:\COMMUN\AAFFAIRES\83\ESTEREL COTE D'AZUR AGGLO -CONCOURS FDM FREJUS - ST RAPH\PERMIS D'AMENAGER SECTEUR FREJUS PLAGE\RESSOURCES\PA_plan Christophe_v2022.vwx