




**COUPE ETAT EXISTANT**

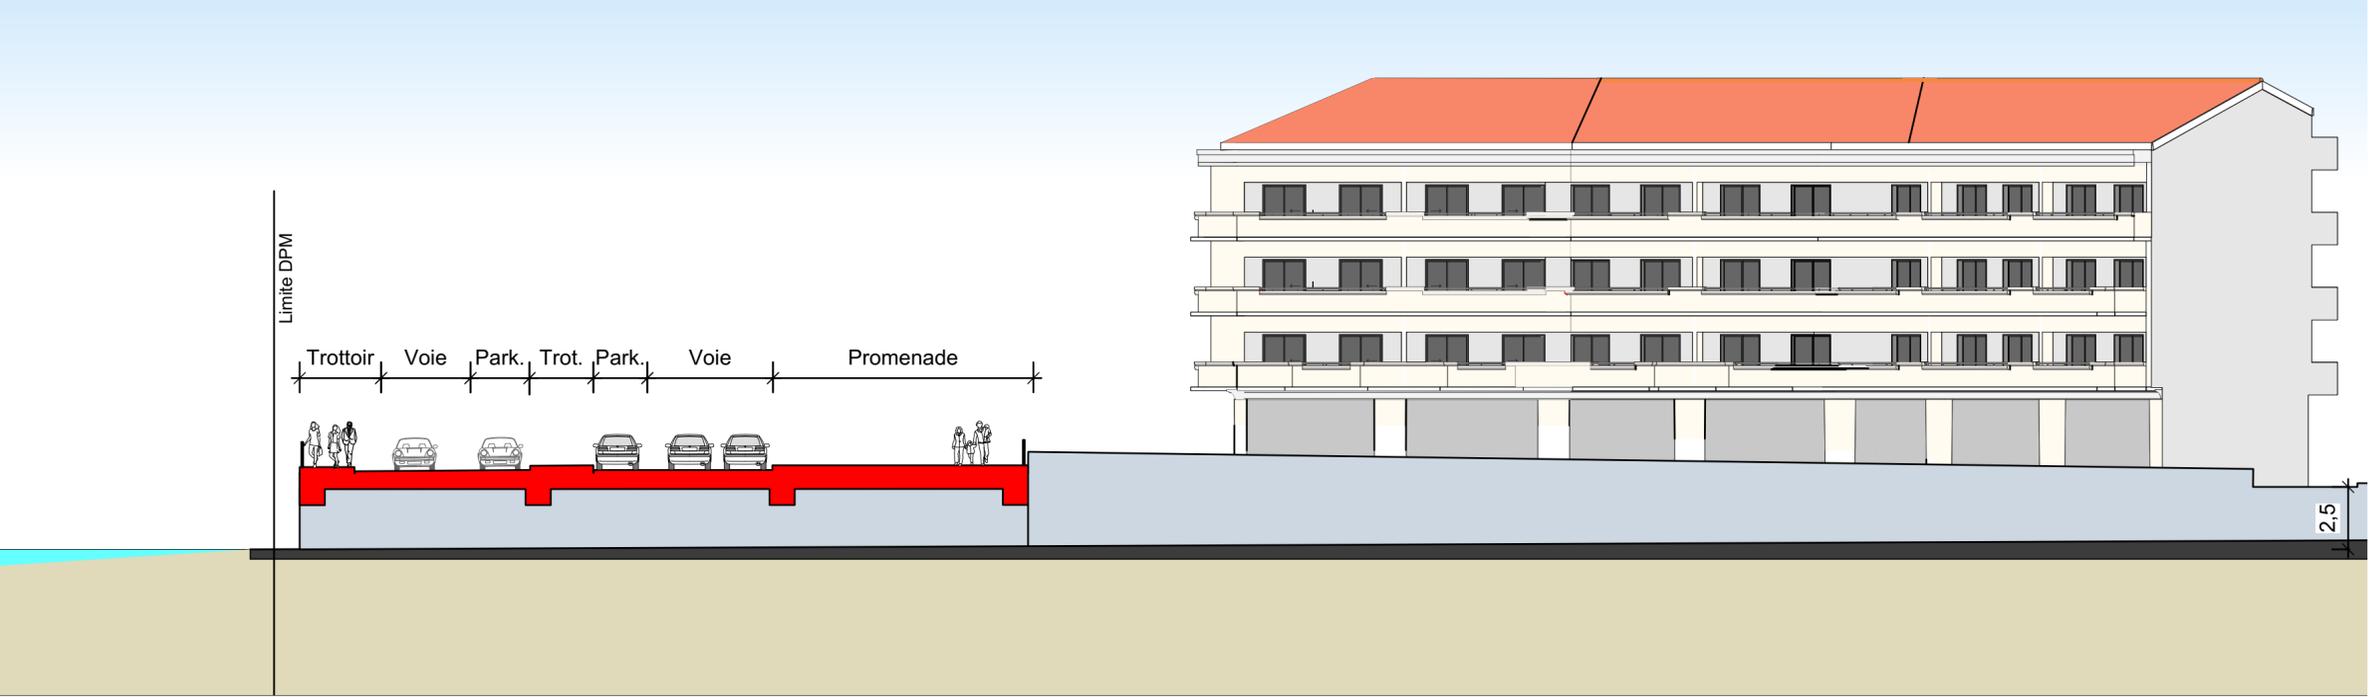

**COUPE PROJET**

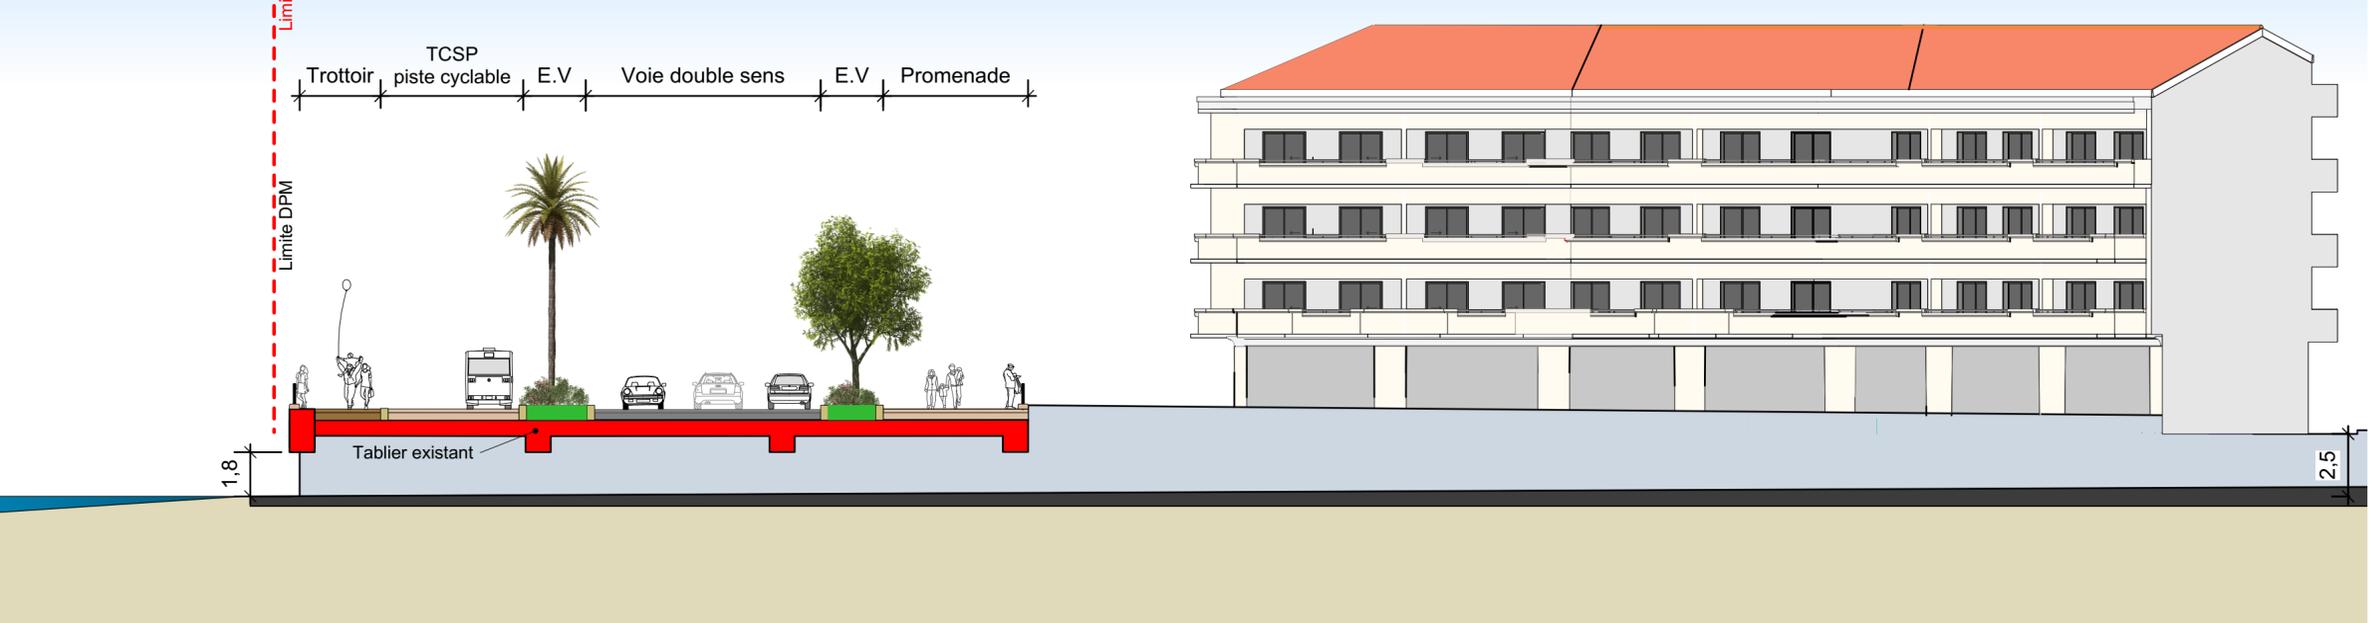

**REPERAGE DES COUPES**

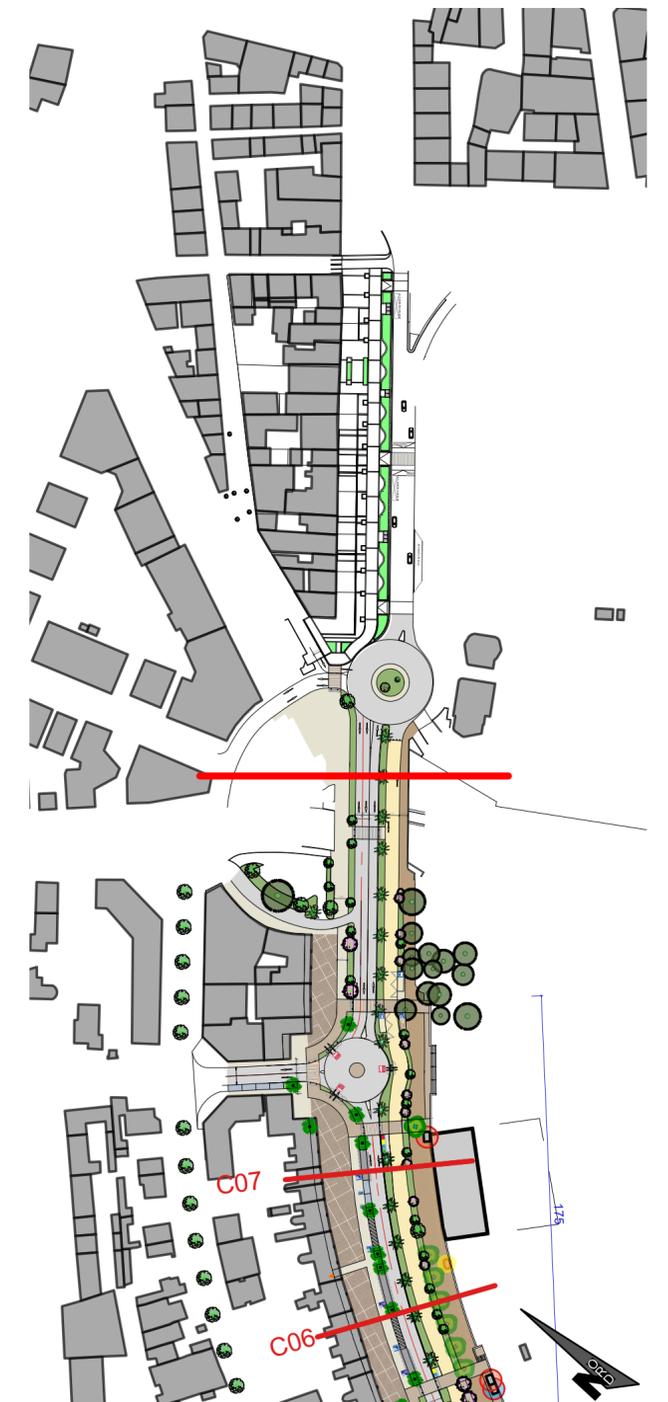

**Est+érel  
côte d'azur**  
AGGLOMÉRATION

624, chemin Aurélien  
83700 Saint-Raphaël  
04.94.19.31.00

**PA**

Maître d'ouvrage

Réaménagement complet du front de mer sur les secteurs de  
Fréjus-plage et du bord de mer de Saint-Raphaël.

Secteur Pont d'Arcole

Maîtrise d'œuvre



**PA.  
5-1**

**LA COUPE PROJET**

Indice	Date	Modifications	Opér.	Dest.
A	13/04/2023	Première diffusion	PC	

N° Affaire	Édité le	Phase	Type	Échelle
	23/02/2023	PA	Coupe	1/200 ème

Z:\COMMUN\IAFFAIRES\83\ESTEREL COTE D'AZUR AGGLO -CONCOURS FDM FREJUS - ST RAPH\PERMIS D'AMENAGER SECTEUR FREJUS PLAGE\RESSOURCES\plan frejus\_Christophe.vwx