

# Est+érel côte d'azur AGGLOMÉRATION

624, chemin Aurélien  
83700 Saint-Raphaël  
04.94.19.31.00

# PA

Maître d'ouvrage

## Requalification des espaces publics du centre ville et du bord de mer de Saint-Raphaël Secteurs Pont d'Arcole, Félix Martin, Veillat et Beaurivage

Maîtrise d'œuvre




aureL design\_urbain

# PA. 5-1

## Les coupes projet - Pont Arcole et Beaurivage


Indice	Date	Modifications	Opér.	Dest.
A	13/04/2023	Première diffusion	PC	
B	16/06/2023	Modifications demandes complémentaires ABF&DDTM	PC	

N° Affaire	Édité le	Phase	Type	Échelle
	16/06/2023	PA		

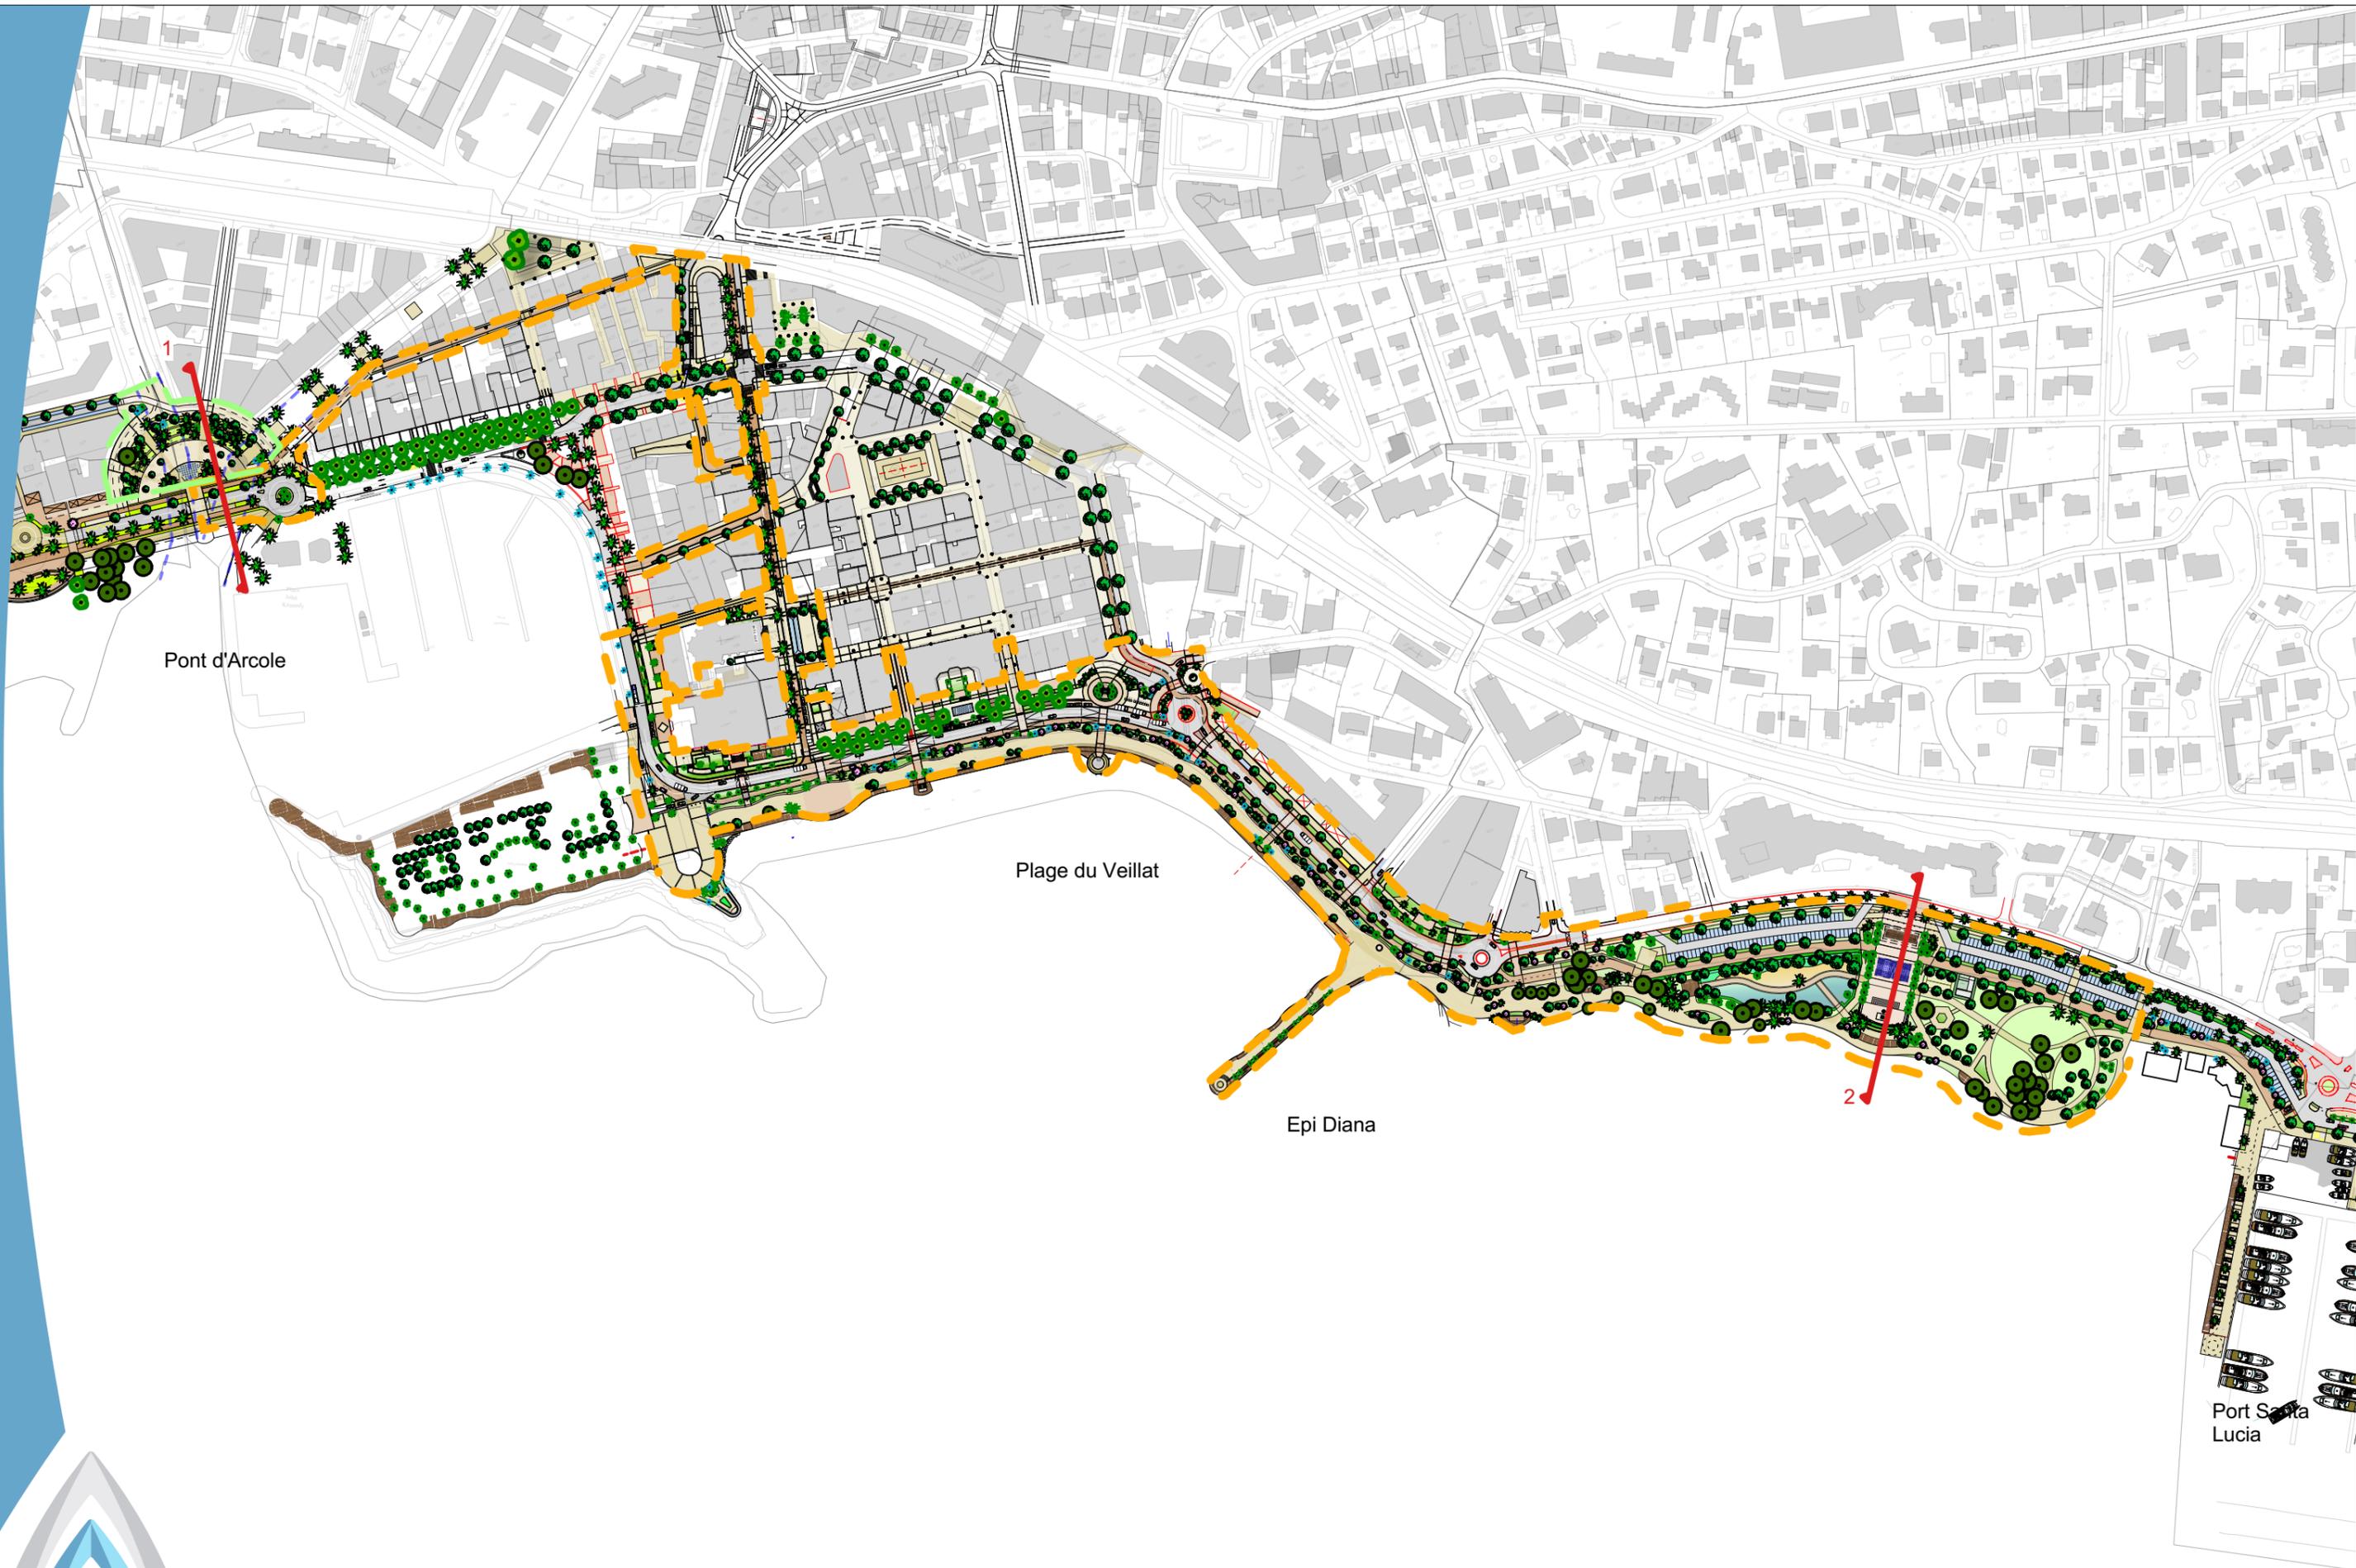


Permis d'aménager	N° Affaire	Édité le	Phase	Type	Échelle	Ind.	Date	Modifications	Opér.	Dest.
PA.5-1 Les coupes projet - Pont Arcole et Beaurivage		16/06/2023	PA	Coupe		B	16/06/2023	Modifications suite aux demandes complémentaires ABF&DDTM	PC	

# 1 Pont d'Arcole

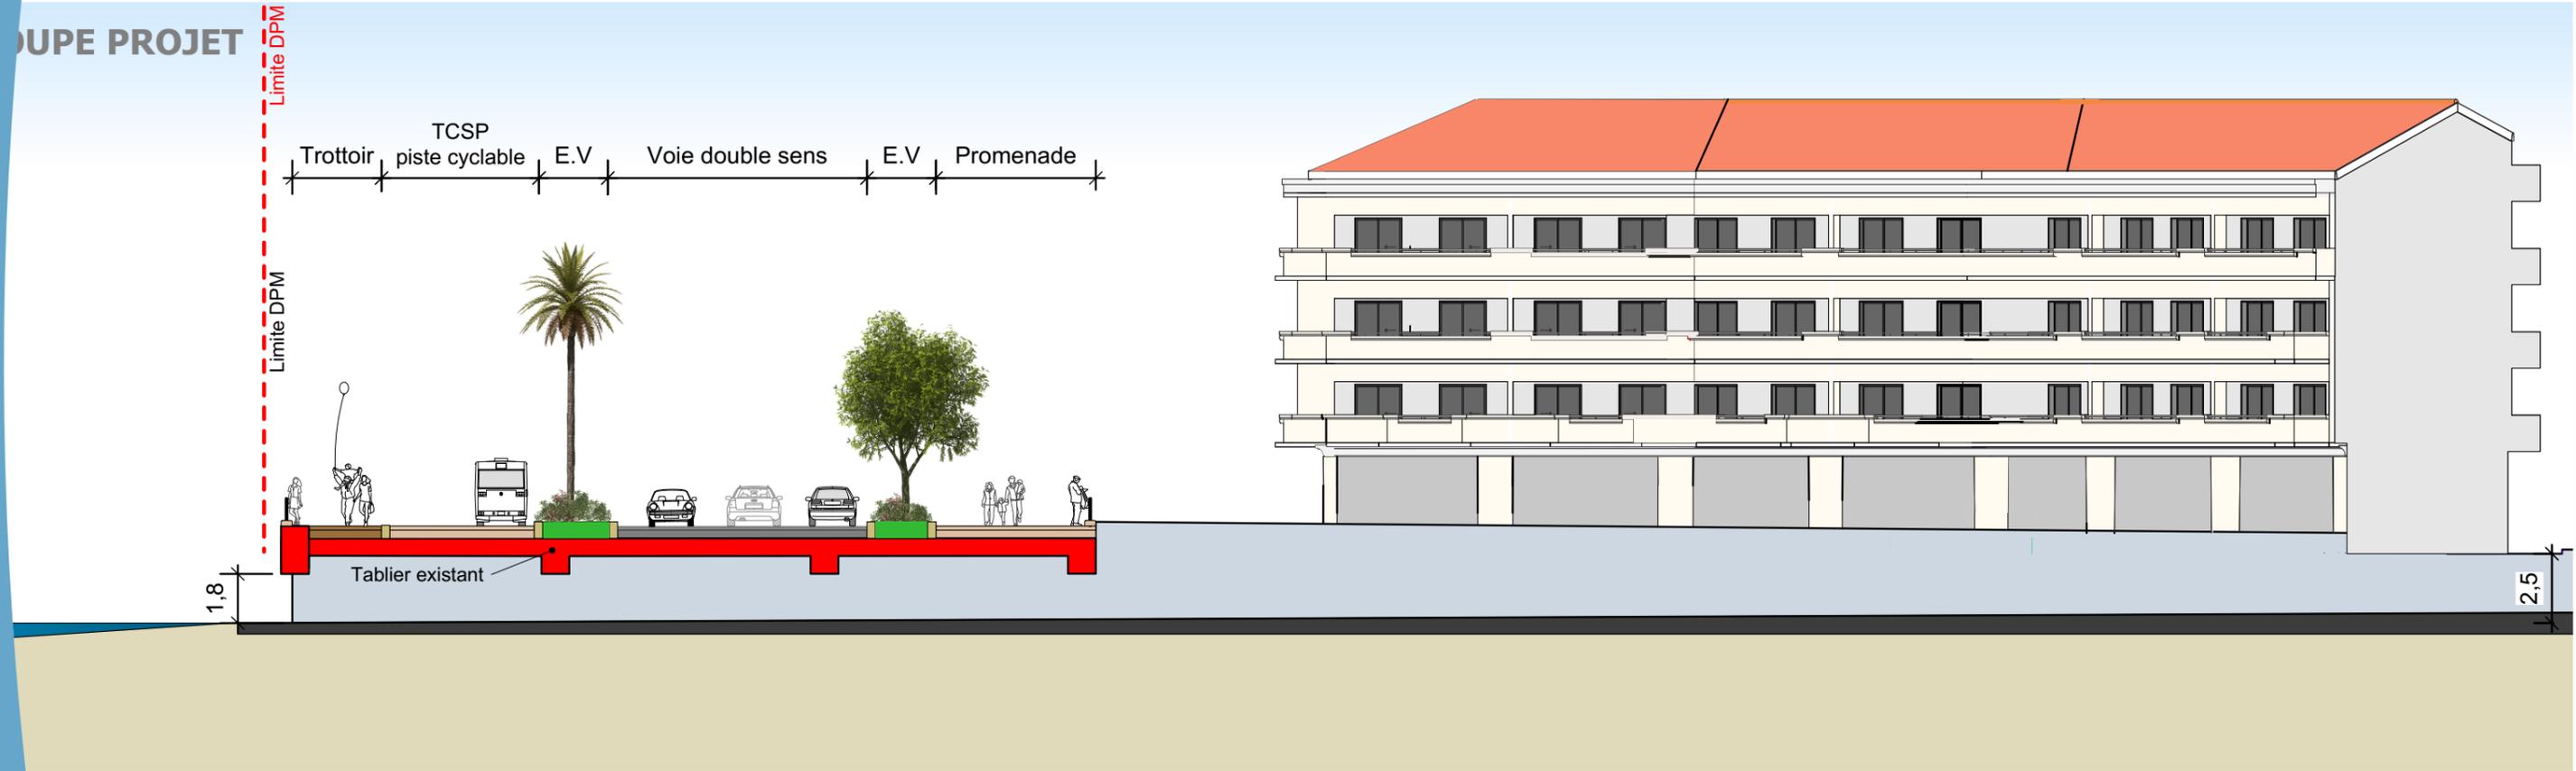

Permis d'aménager	N° Affaire	Édité le	Phase	Type	Échelle	Ind.	Date	Modifications	Opér.	Dest.
PA.5-1 Les coupes projet - Pont Arcole et Beurivage		16/06/2023	PA	Coupe		B	16/06/2023	Modifications suite aux demandes complémentaires ABF&DDTM	PC	


## 2 Place du Souvenir

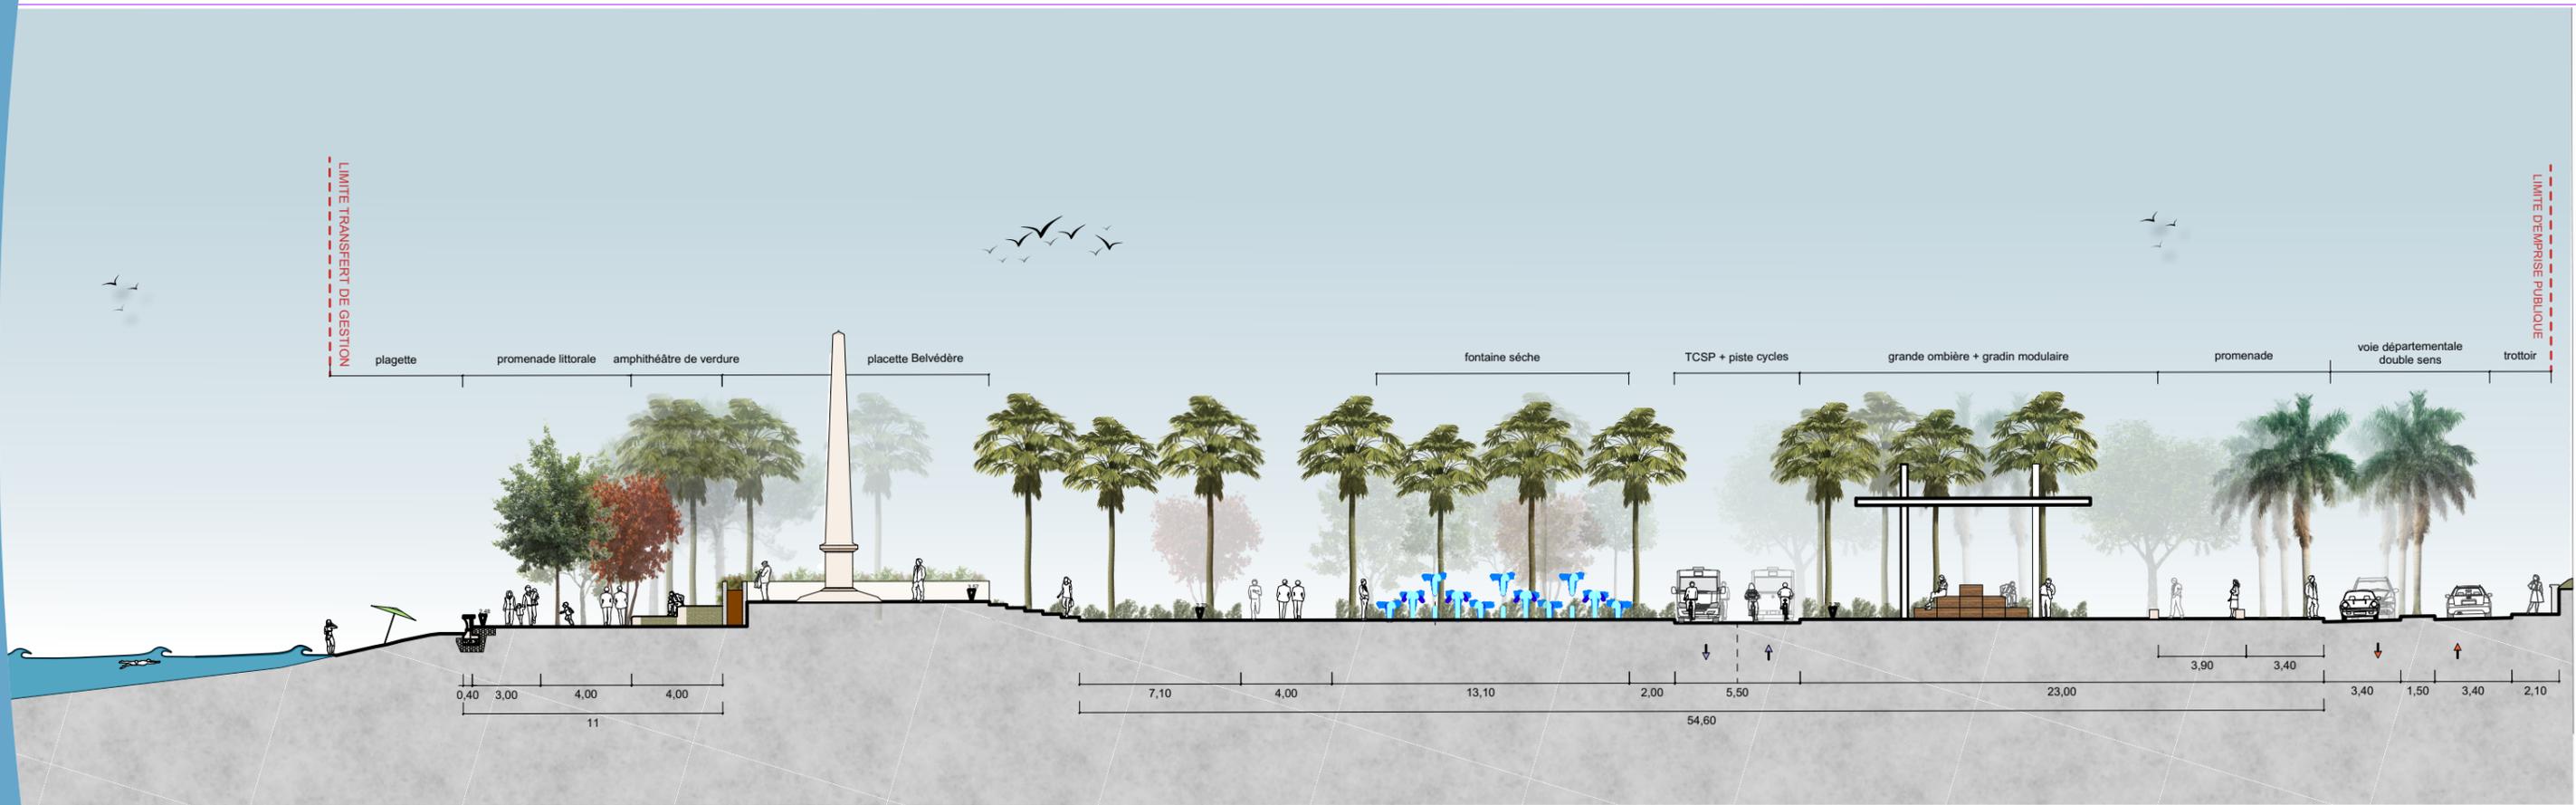

Permis d'aménager	N° Affaire	Édité le	Phase	Type	Échelle	Ind.	Date	Modifications	Opér.	Dest.
PA.5-1 Les coupes projet - Pont Arcole et Beurivage		16/06/2023	PA	Coupe		B	16/06/2023	Modifications suite aux demandes complémentaires ABF&DDTM	PC	

# Place du Souvenir

## ZOOM

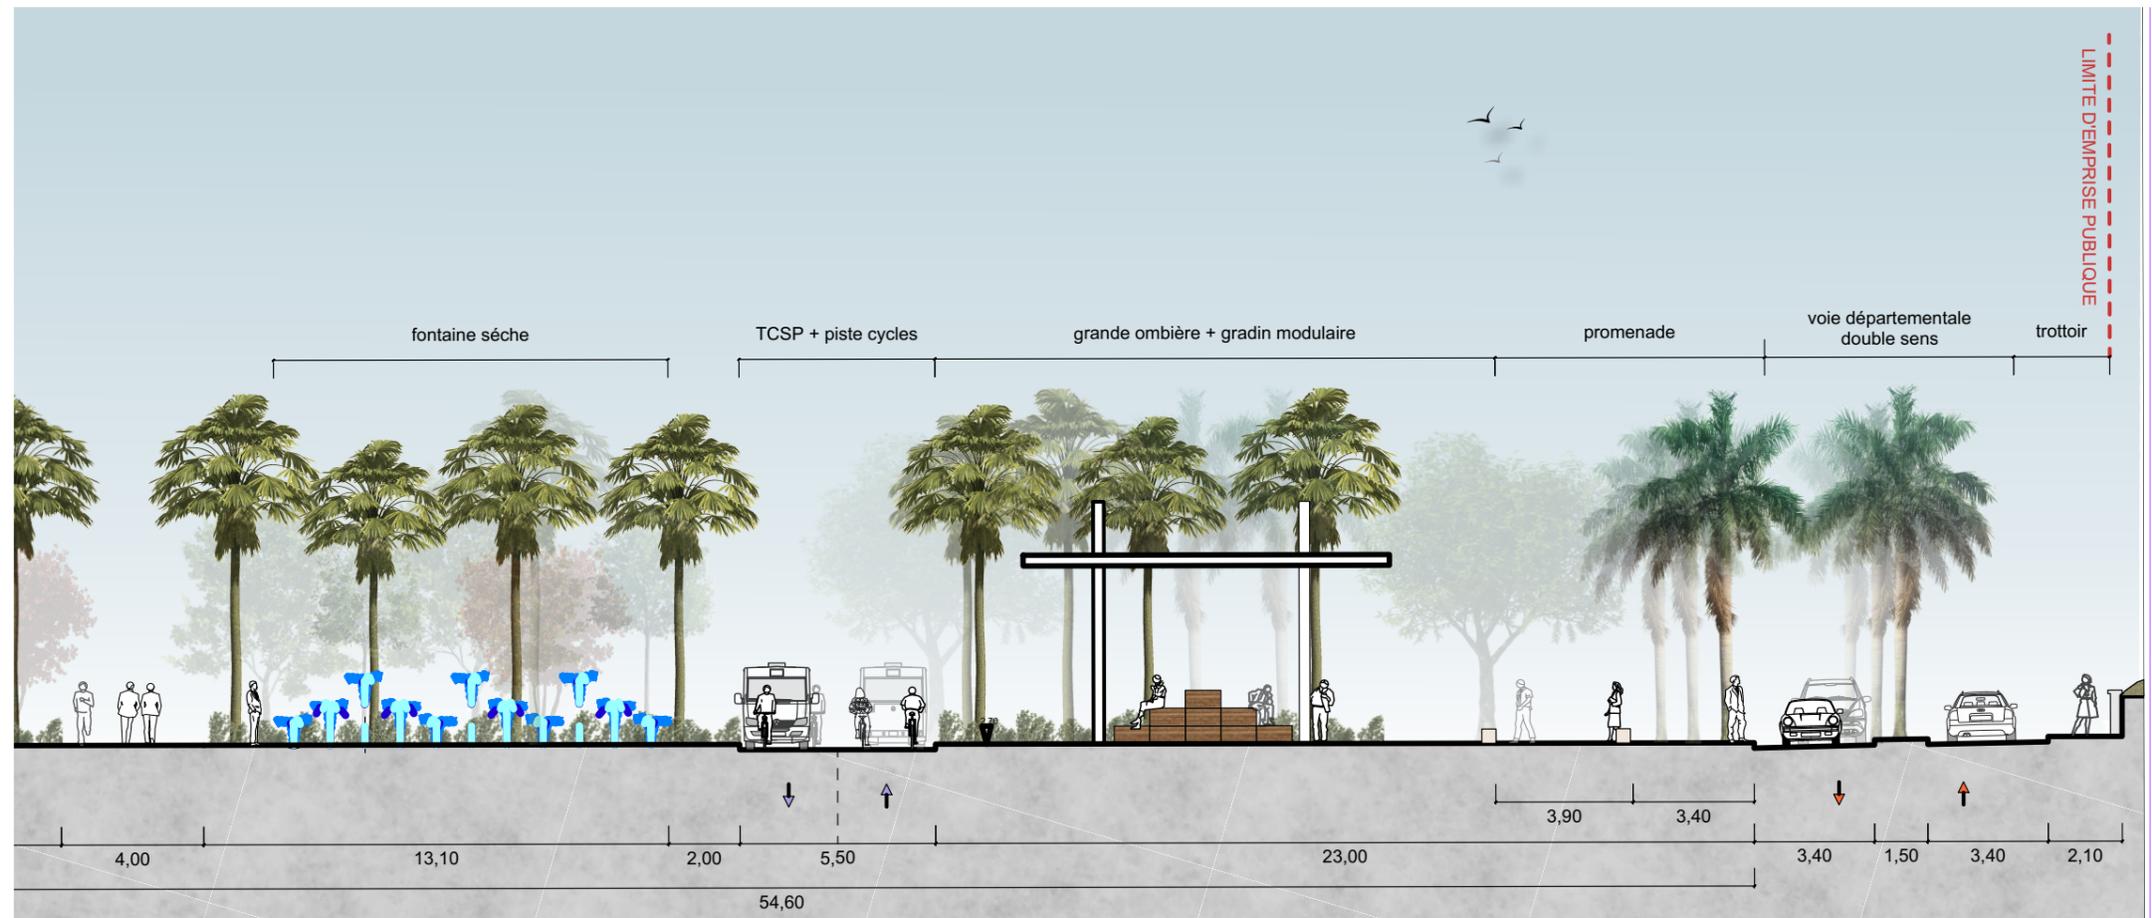

Permis d'aménager	N° Affaire	Édité le	Phase	Type	Échelle	Ind.	Date	Modifications	Opér.	Dest.
PA.5-1 Les coupes projet - Pont Arcole et Beurivage		16/06/2023	PA	Coupe		B	16/06/2023	Modifications suite aux demandes complémentaires ABF&DDTM	PC	