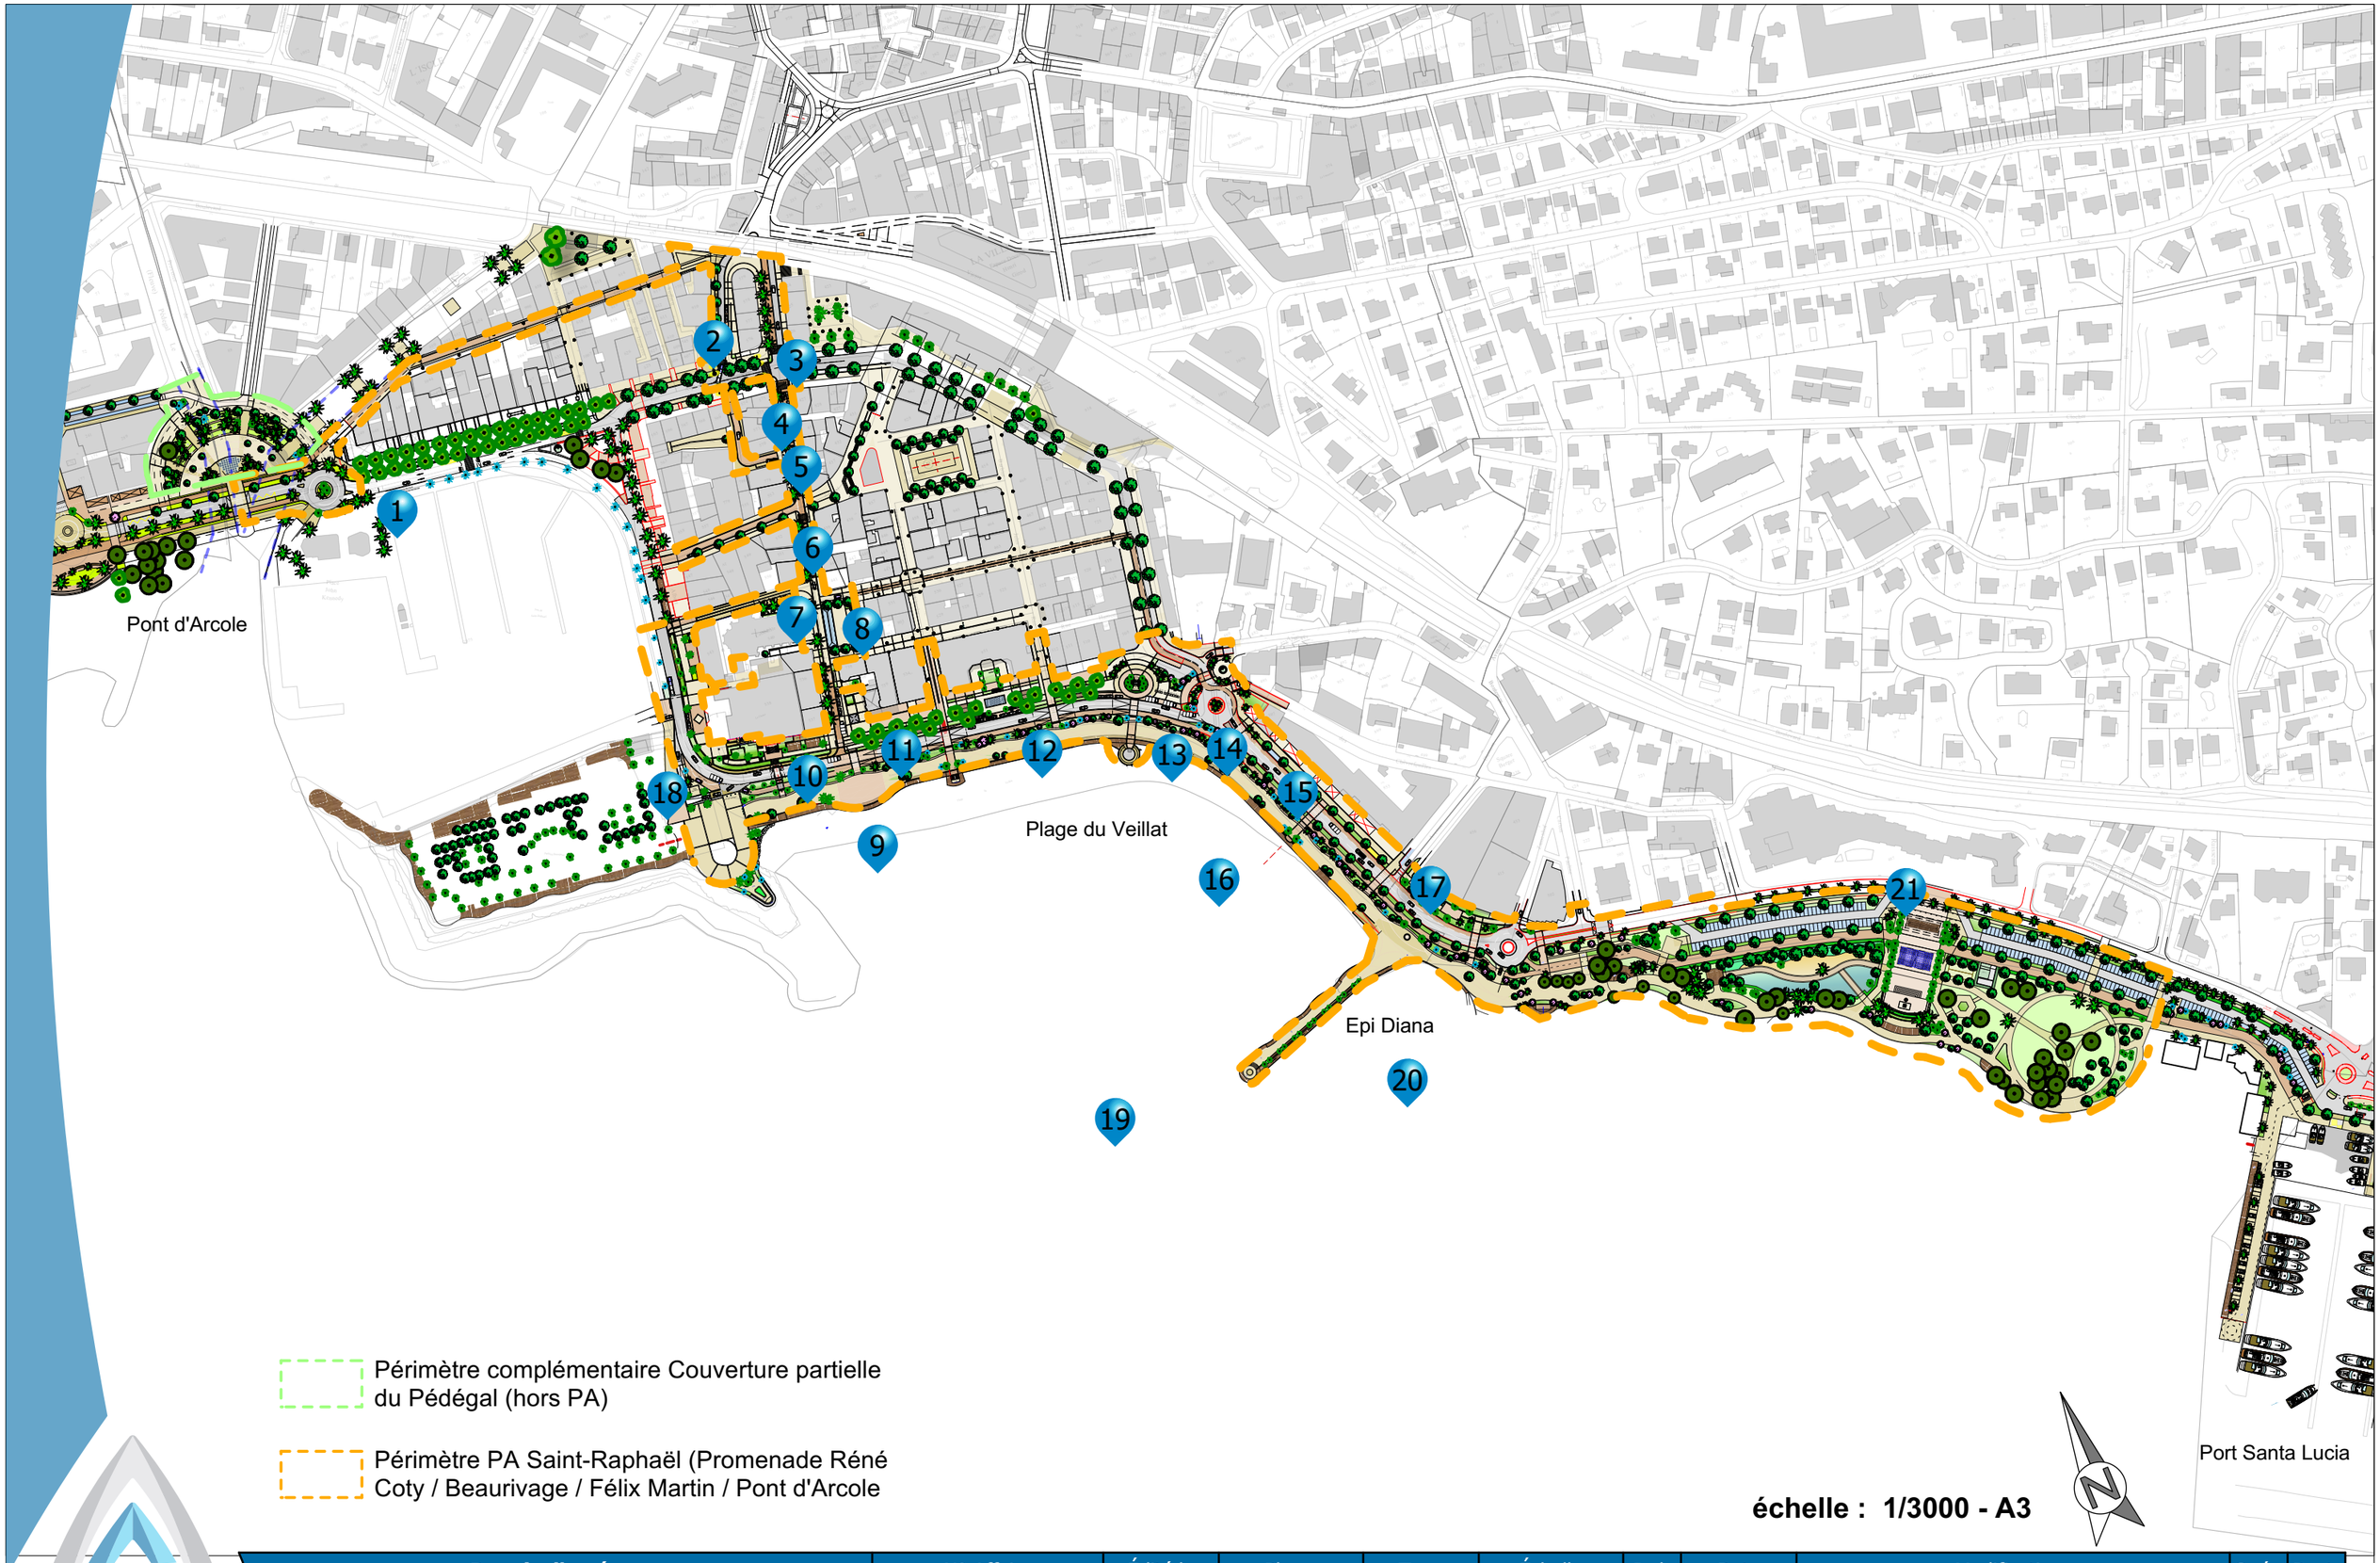

Périmètre complémentaire Couverture partielle du Pédégal (hors PA)

Périmètre PA Saint-Raphaël (Promenade Réné Coty / Beaurivage / Félix Martin / Pont d'Arcole

échelle : 1/3000 - A3

Permis d'aménager	N° Affaire	Édité le	Phase	Type	Échelle	Ind.	Date	Modifications	Opér.	Dest.
PA.5-2 Les vues du projet		16/06/2023	PA	Plan	1/3000	B	16/06/2023	Modifications suite aux demandes complémentaires ABF&DDTM	PC	

Z:\COMMUN\AAFFAIRES\83\SAINT RAPHAEL\CENTRE VILLE 2019 - ACCORD CADRE MOE\PERMIS D'AMENAGER SECTEUR ST RAPHAEL\RESSOURCES_PA_st Raphael_v2023.vwx

1 PONT D'ARCOLE

NB : La couverture partielle du Pédégal fera l'objet d'un PA spécifique déposé sur chacunes des 2 communes de Fréjus et Saint-Raphaël

Périmètre PA Saint-Raphaël (Promenade Réné Coty / Beaurivage / Félix Martin / Pont d'Arcole

Périmètre complémentaire Couverture partielle du Pédégal (hors PA)

Permis d'aménager	N° Affaire	Édité le	Phase	Type	Échelle	Ind.	Date	Modifications	Opér.	Dest.
Les vues du projet		16/06/2023	PA	Plan	1/3000	B	16/06/2023	Modifications suite aux demandes complémentaires ABF&DDTM	PC	

Z:\COMMUN\AAFFAIRES\83\SAINT RAPHAEL\CENTRE VILLE 2019 - ACCORD CADRE MOE\PERMIS D'AMENAGER SECTEUR ST RAPHAEL\RESSOURCES_PA_st Raphael_v2023.vwx

2 RUE GAMBETA

3 RUE LEON BASSO

4 BD FELIX MARTIN

5 BD FELIX MARTIN

Permis d'aménager	N° Affaire	Édité le	Phase	Type	Échelle	Ind.	Date	Modifications	Opér.	Dest.
Les vues du projet		16/06/2023	PA	Plan	1/3000	B	16/06/2023	Modifications suite aux demandes complémentaires ABF&DDTM	PC	

6 BD FELIX MARTIN

7 PLACE NOTRE DAME DE LA VICTOIRE

8 PLACE NOTRE DAME DE LA VICTOIRE

9 BD FELIX MARTIN

Permis d'aménager	N° Affaire	Édité le	Phase	Type	Échelle	Ind.	Date	Modifications	Opér.	Dest.
Les vues du projet		16/06/2023	PA	Plan	1/3000	B	16/06/2023	Modifications suite aux demandes complémentaires ABF&DDTM	PC	

10 PROMENADE DES BAINS

11 PROMENADE DES BAINS

12 PROMENADE DES BAINS

13 PROMENADE DES BAINS

Permis d'aménager	N° Affaire	Édité le	Phase	Type	Échelle	Ind.	Date	Modifications	Opér.	Dest.
Les vues du projet		16/06/2023	PA	Plan	1/3000	B	16/06/2023	Modifications suite aux demandes complémentaires ABF&DDTM	PC	

14 PROMENADE DES BAINS

15 PROMENADE DES BAINS

16 PROMENADE DES BAINS

17 CONTRE ALLEE DE GAULLE

Permis d'aménager	N° Affaire	Édité le	Phase	Type	Échelle	Ind.	Date	Modifications	Opér.	Dest.
Les vues du projet		16/06/2023	PA	Plan	1/3000	B	16/06/2023	Modifications suite aux demandes complémentaires ABF&DDTM	PC	

Z:\COMMUN\AAFFAIRES\83\SAINT RAPHAEL\CENTRE VILLE 2019 - ACCORD CADRE MOE\PERMIS D'AMENAGER SECTEUR ST RAPHAEL\RESSOURCES_PA_st Raphael_v2023.vwx

Permis d'aménager	N° Affaire	Édité le	Phase	Type	Échelle	Ind.	Date	Modifications	Opér.	Dest.
Les vues du projet		16/06/2023	PA	Plan	1/3000	B	16/06/2023	Modifications suite aux demandes complémentaires ABF&DDTM	PC	

19 VUE AERIENNE PROMENADE RENE COTY

Permis d'aménager	N° Affaire	Édité le	Phase	Type	Échelle	Ind.	Date	Modifications	Opér.	Dest.
Les vues du projet		16/06/2023	PA	Plan	1/3000	B	16/06/2023	Modifications suite aux demandes complémentaires ABF&DDTM	PC	

Z:\COMMUN\AAFFAIRES\83\SAINT RAPHAEL\CENTRE VILLE 2019 - ACCORD CADRE MOE\PERMIS D'AMENAGER SECTEUR ST RAPHAEL\RESSOURCES_PA_st Raphael_v2023.vwx

20 VUE AERIENNE - CONTRE ALLEE DE GAULLE - EPI DIANA

Permis d'aménager	N° Affaire	Édité le	Phase	Type	Échelle	Ind.	Date	Modifications	Opér.	Dest.
Les vues du projet		16/06/2023	PA	Plan	1/3000	B	16/06/2023	Modifications suite aux demandes complémentaires ABF&DDTM	PC	

21 PLACE DU SOUVENIR

Permis d'aménager	N° Affaire	Édité le	Phase	Type	Échelle	Ind.	Date	Modifications	Opér.	Dest.
Les vues du projet		16/06/2023	PA	Plan	1/3000	B	16/06/2023	Modifications suite aux demandes complémentaires ABF&DDTM	PC	

Z:\COMMUN\AAFFAIRES\83\SAINT RAPHAEL\CENTRE VILLE 2019 - ACCORD CADRE MOE\PERMIS D'AMENAGER SECTEUR ST RAPHAEL\RESSOURCES_PA_st Raphael_v2023.vwx