



ANNEXE

VUE
SYNOPTIQUE

date : 13/04/2023
échelle :
indice :



Maître d'ouvrage :


Ville de Fréjus

Architecte :

Jean-Pascal CLEMENT
Architecte D.P.L.G
725, Avenue de Valescure
83700 SAINT-RAPHAEL
04.94.95.19.15
jpc@jpcarchi.com



Profondeur environ 19 mètres (du TN)

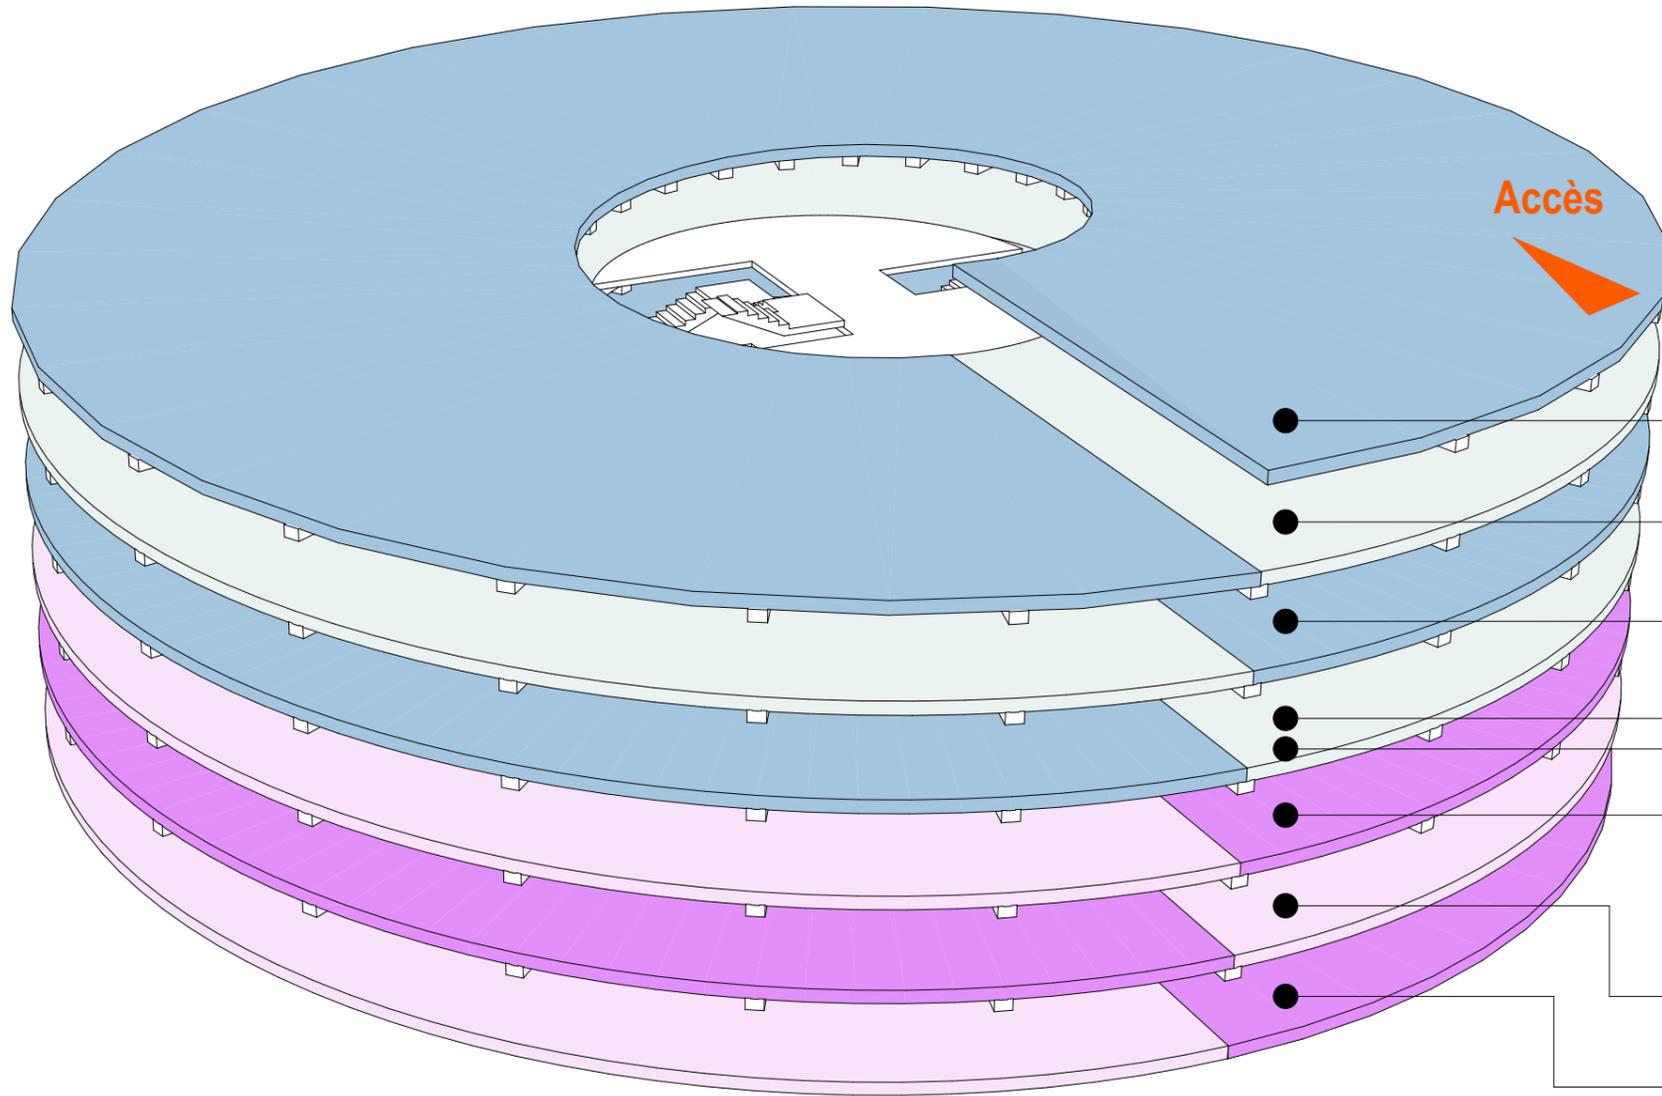

Niveau -1 : 1 579 m ²	49 places
Niveau -2 : 1 708 m ²	67 places
Niveau -3 : 1 708 m ²	66 places
1/4 du Niveau -4 : 427 m ²	63 places
3/4 du Niveau -4 : 1 281 m ²	
Niveau -5 : 1 708 m ²	67 places
Niveau -6 : 1 708 m ²	67 places
Demi-Niveau -7 : 854 m ²	29 places

Total : 409 Places