




2022-043

PROMENADE
DES BAINS

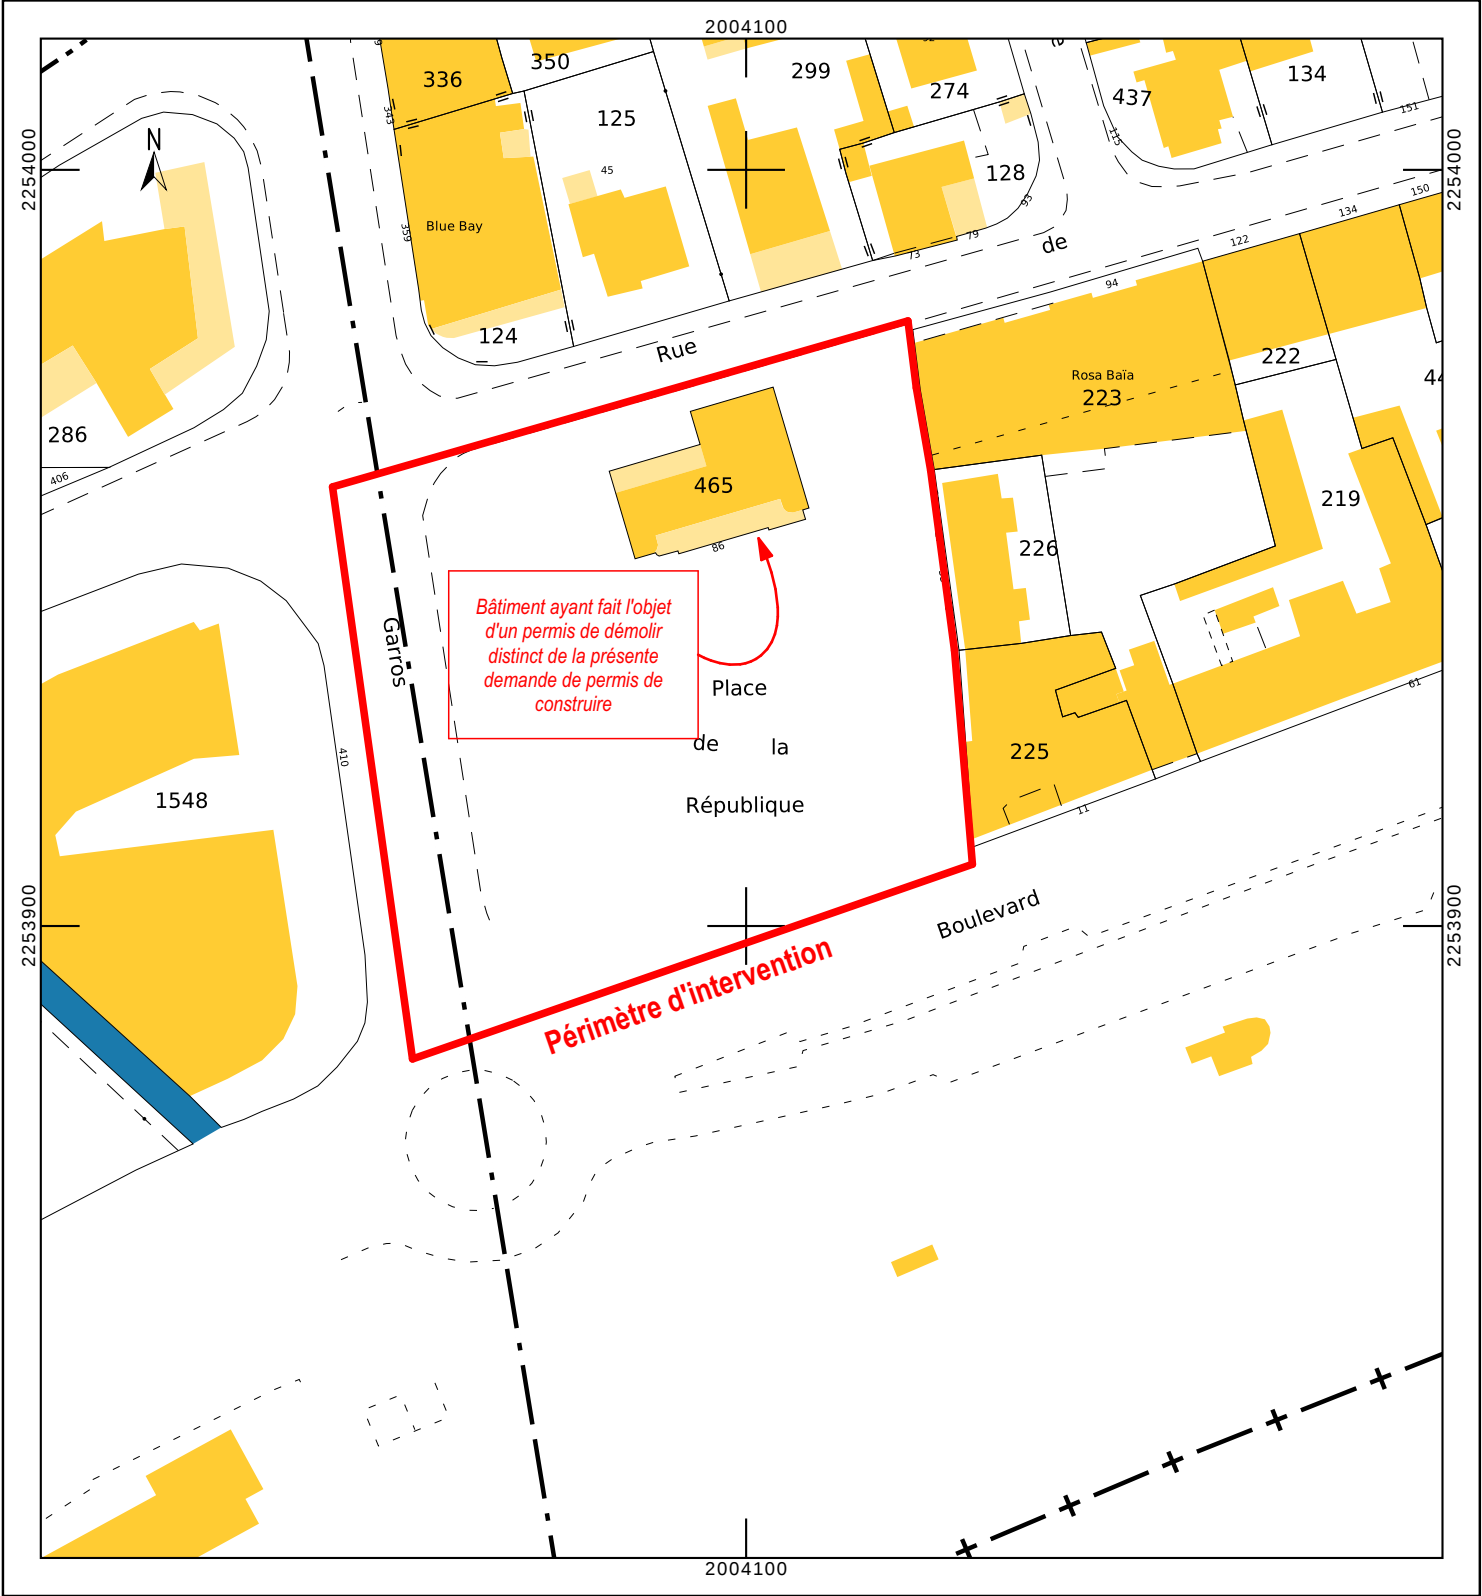

PC 1

EXTRAIT
CADASTRAL /
PLAN DE
SITUATION

date : 13/04/2023
échelle :
indice :



Maître d'ouvrage :

Ville de Fréjus

Architecte :

Jean-Pascal CLEMENT
Architecte D.P.L.G
725, Avenue de Valescure
83700 SAINT-RAPHAEL
04.94.95.19.15
jpc@jpcarchi.com

