


| LEGENDE                                                                           |                                    |
|-----------------------------------------------------------------------------------|------------------------------------|
|  | Cheminement à moins de 5% de pente |

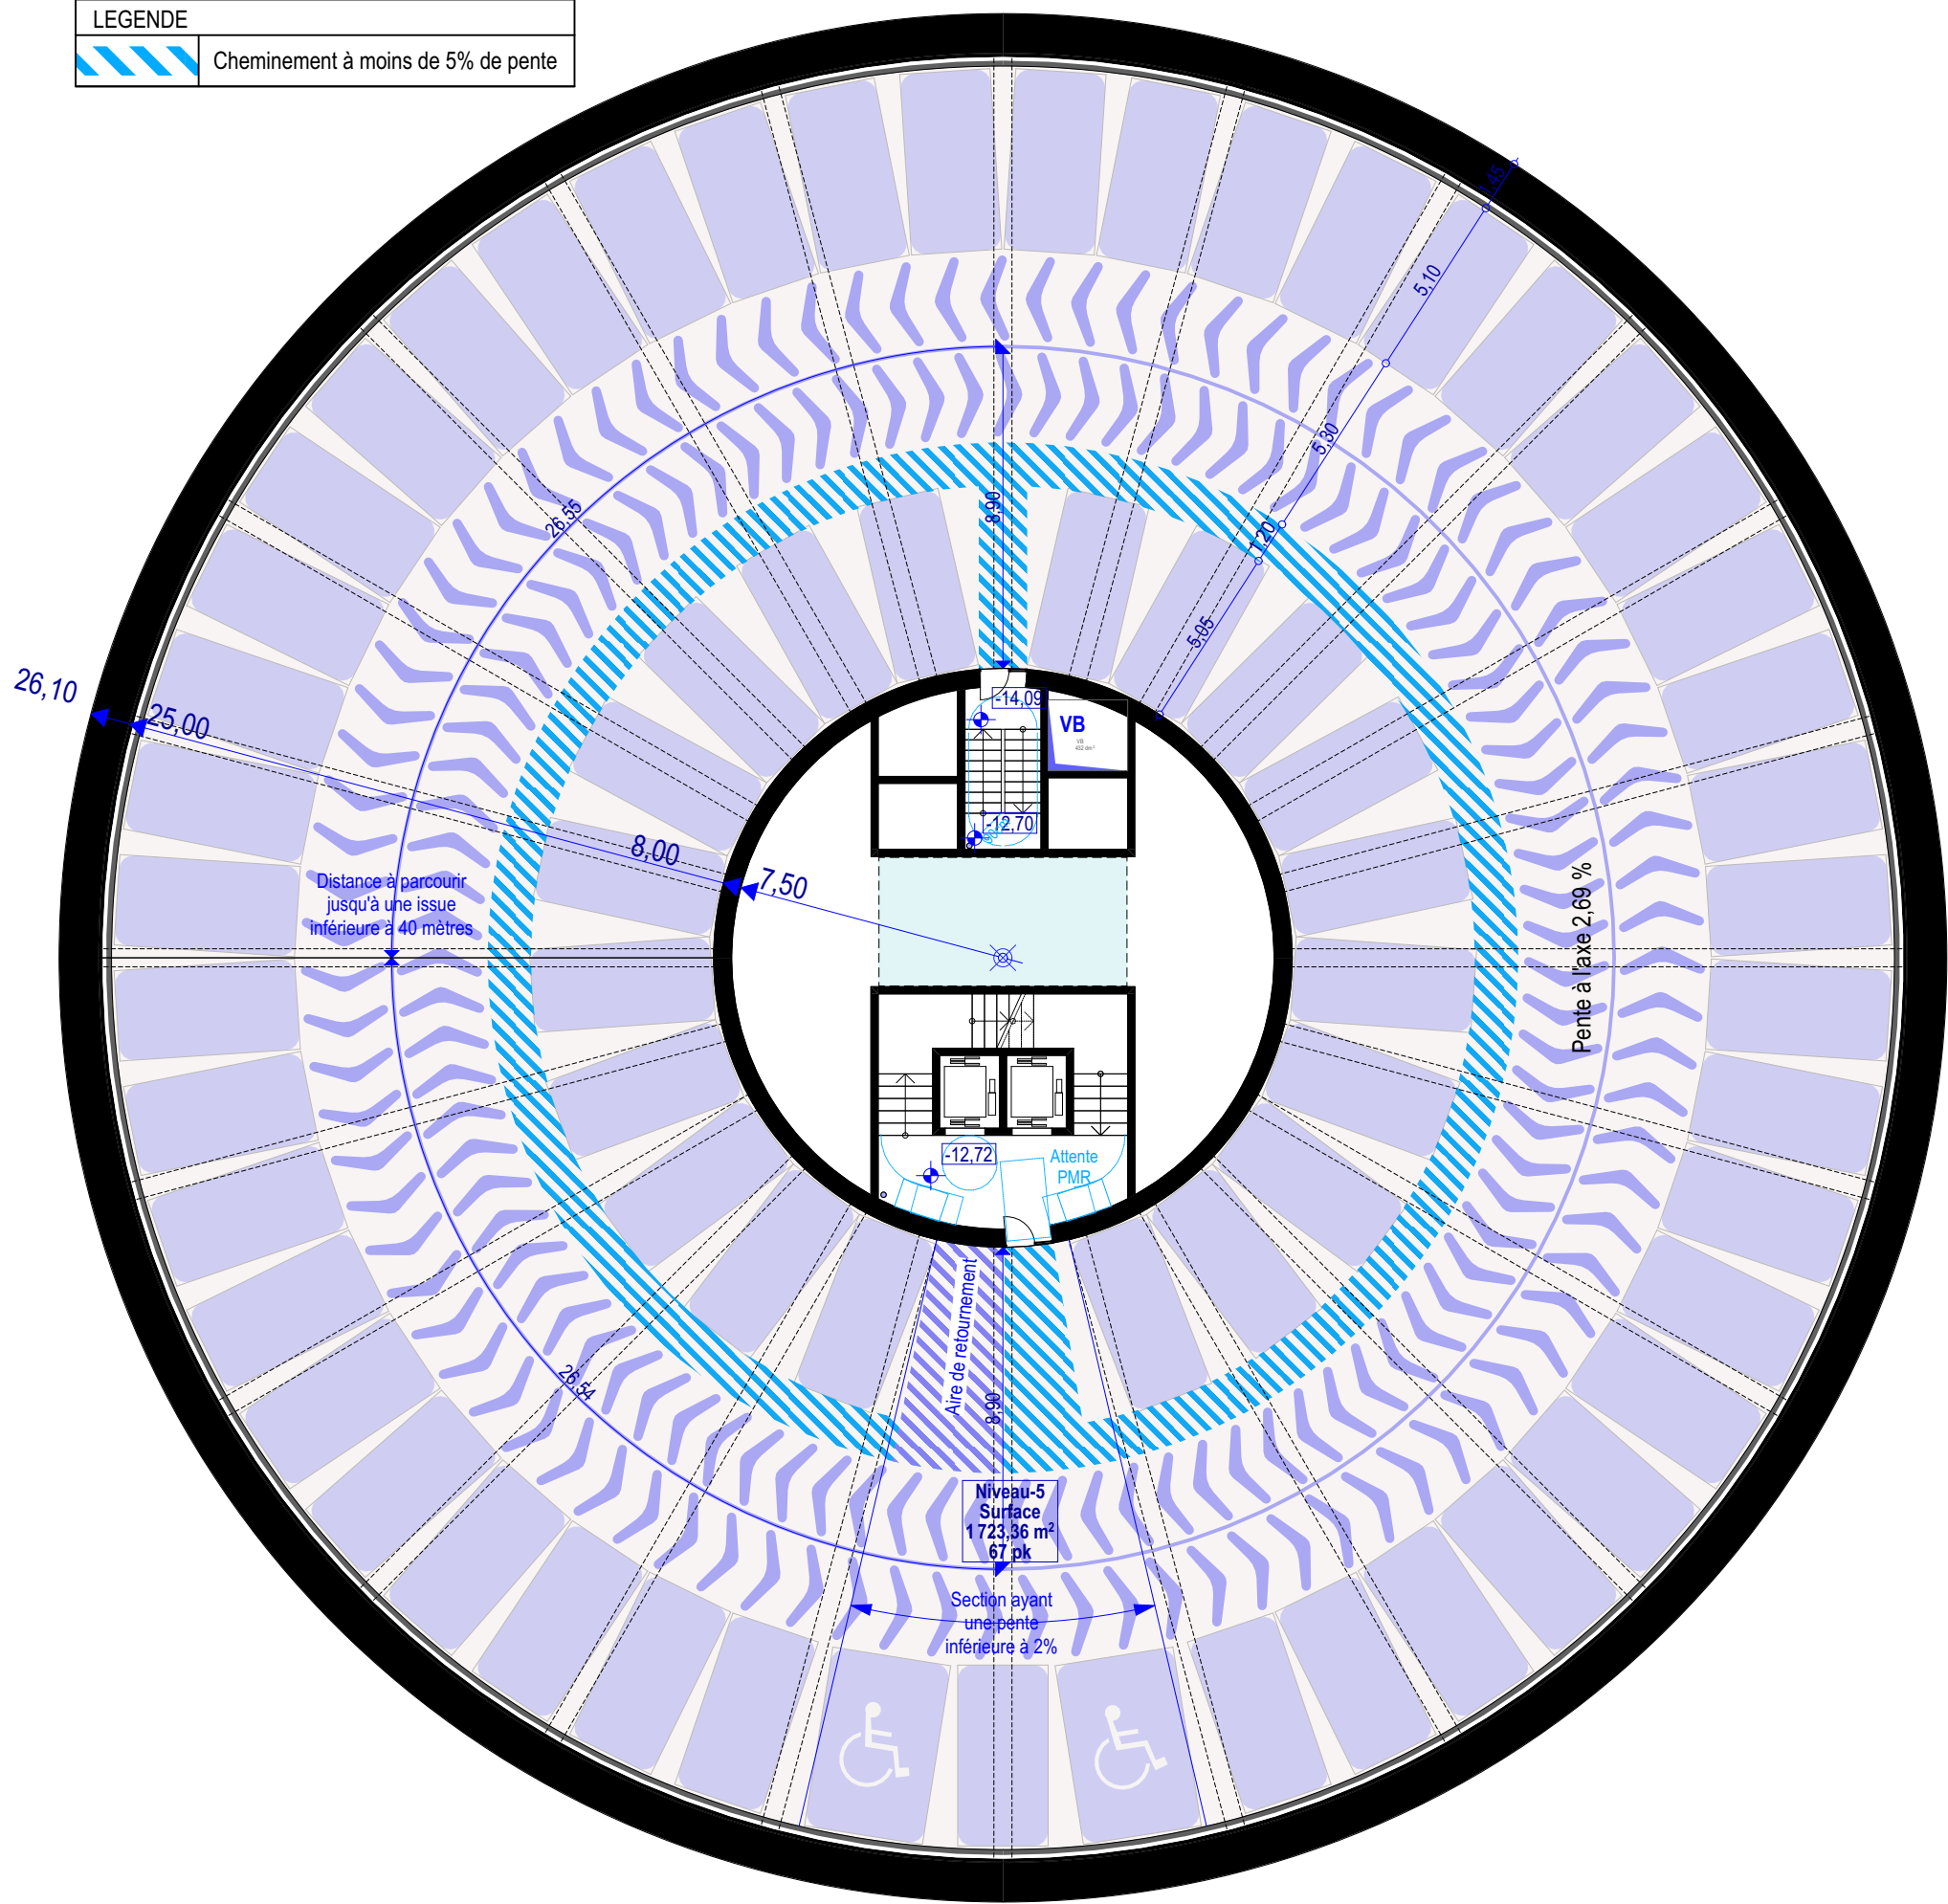

2022-043

PROMENADE  
DES BAINS



PC 39f

PLAN DU  
NIVEAU PK-05

date : 13/04/2023  
échelle : 1:200  
indice :



Maître d'ouvrage :

Ville de Fréjus

Architecte :

Jean-Pascal CLEMENT  
Architecte D.P.L.G  
725, Avenue de Valescure  
83700 SAINT-RAPHAEL  
04.94.95.19.15  
jpc@jpcarchi.com

