


v.1 *Platanus acerifolia* / Platane



e.1 **Béton décoratif**
Béton Hydro-décapé (Trottoirs)



e.2 **Pavés & Dallages**
Pierre Naturelle Calcaire (Parvis)

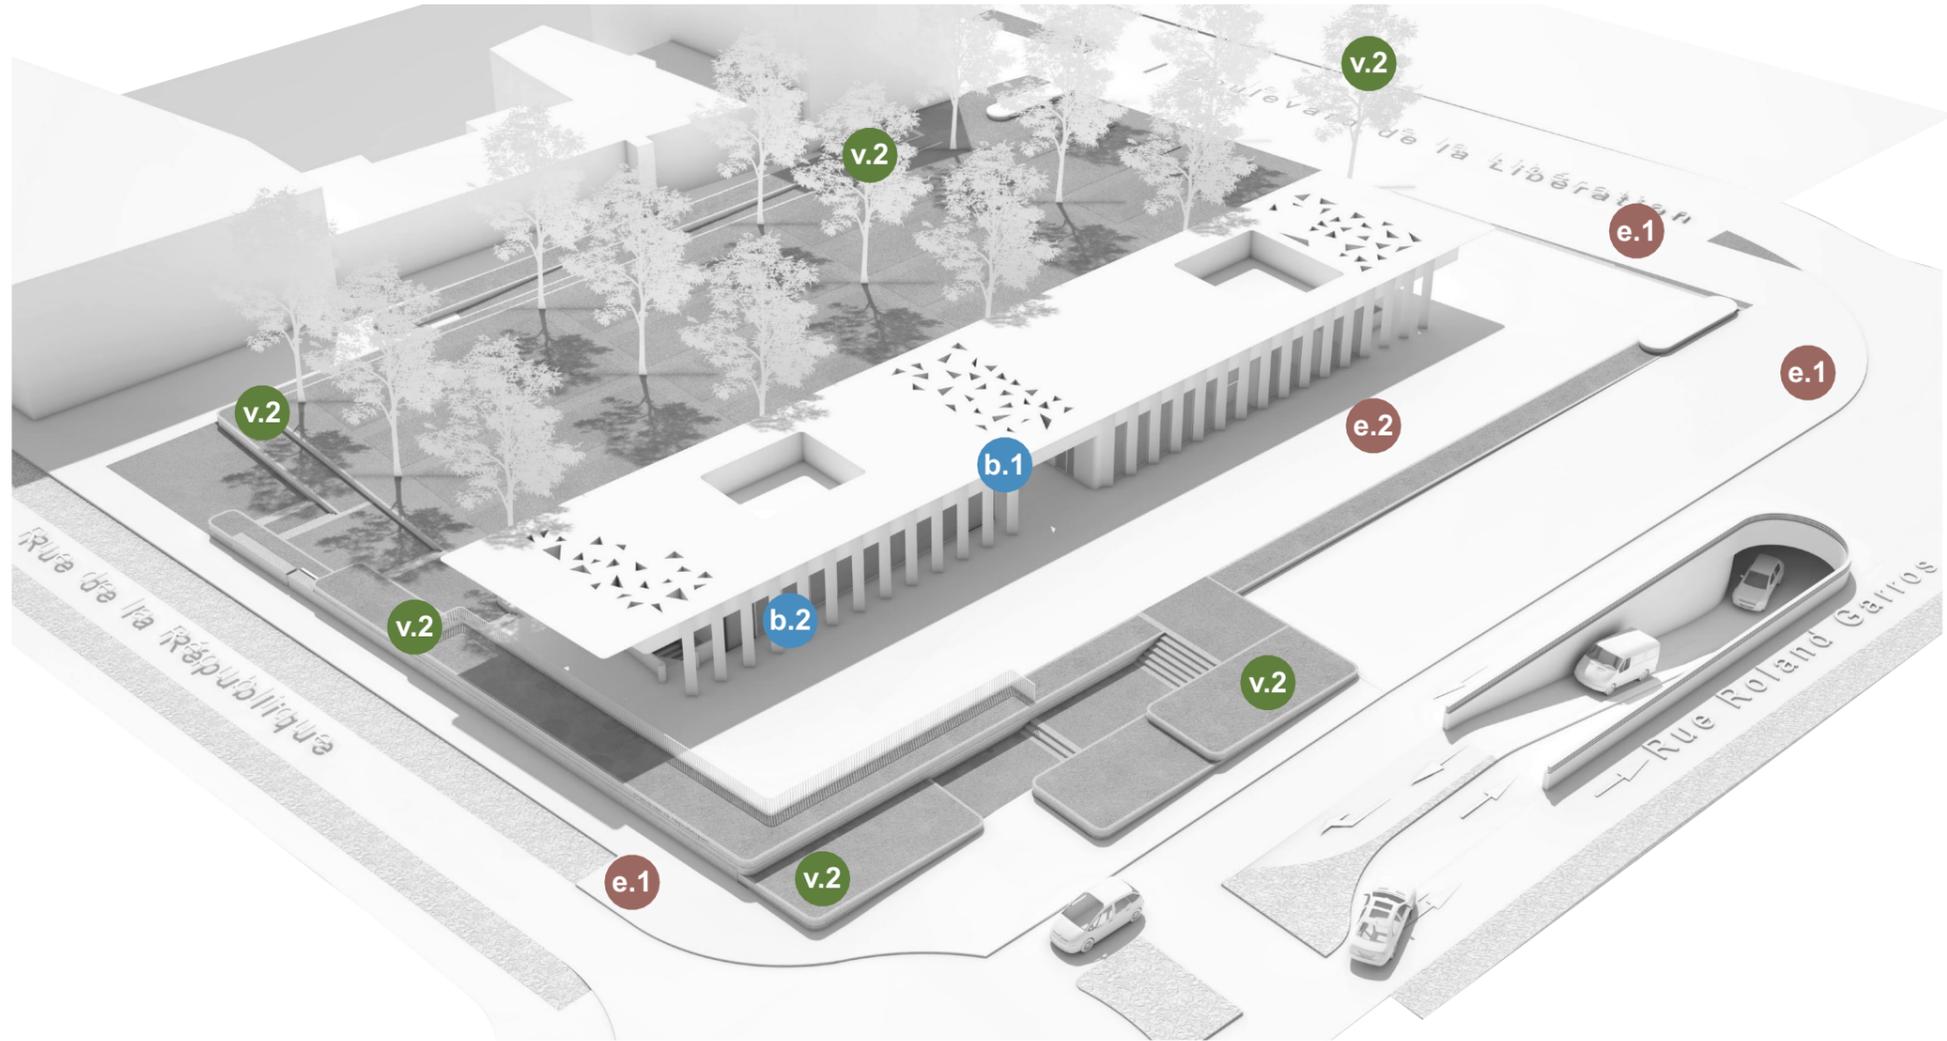

b.1 **Laquage ossatures métalliques**



b.2 **Menuiseries extérieures**



v.2 **Strate arbusive**



2022-043

PROMENADE
DES BAINS



PC 4-2

ETUDE
CHROMATIQUE

date : 13/04/2023
échelle :
indice :



Maître d'ouvrage :

Ville de Fréjus

Architecte :

Jean-Pascal CLEMENT
Architecte D.P.L.G
725, Avenue de Valescure
83700 SAINT-RAPHAEL
04.94.95.19.15
jpc@jpcarchi.com

