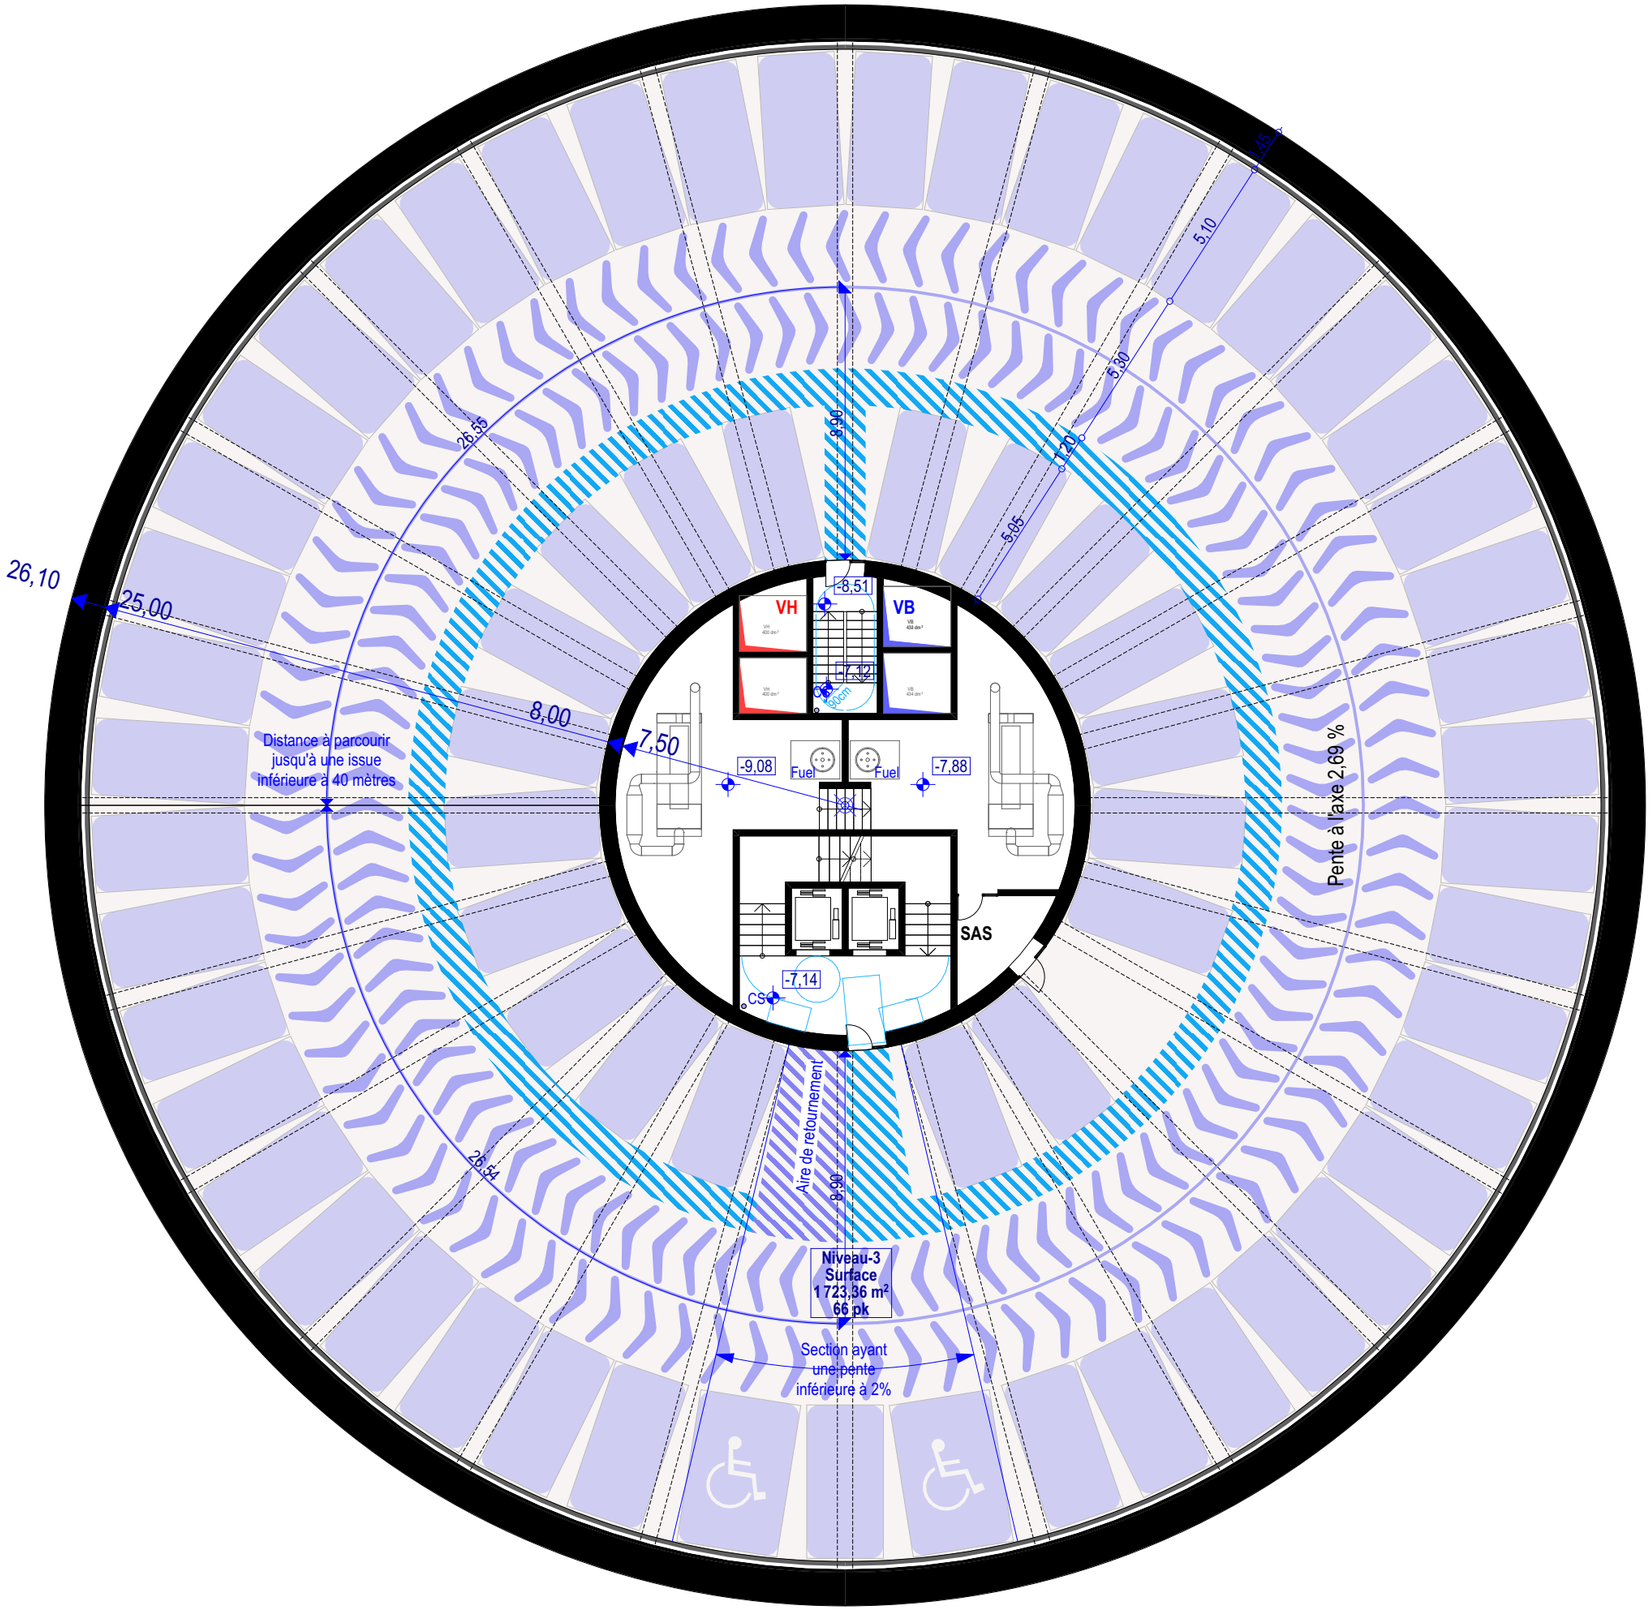

DOCUMENT DU PERMIS DE CONSTRUIRE.
NE PEUT EN AUCUN CAS SERVIR A L'EXECUTION DE L'OUVRAGE

2022-043

PROMENADE
DES BAINS

Fréjus
VILLE DE FREJUS

PC 40d

PLAN DU
NIVEAU PK-03

date : 13/04/2023
échelle : 1:200
indice :

Maître d'ouvrage :

Ville de Fréjus

Architecte :

Jean-Pascal CLEMENT
Architecte D.P.L.G
725, Avenue de Valescure
83700 SAINT-RAPHAEL
04.94.95.19.15
jpc@jpcarchi.com