Estérel côte d'azur AGGLOMÉRATION

Fréjus VILLE DE FREJUS

SAINT RAPHAËL

AVP

Maître d'ouvrage

AGENCE GUILLERMIN INFRASTRUCTURES CONSULTANTES ARCHITECTURE — JEAN-PASCAL CLEMENT — CORINTHE INGENIERIE — EPF — ART-TEC — fondasol — A&TU ARCHITECTURE & TECHNIQUES URBAINES

Maîtrise d'œuvre

Requalification du front de mer de fréjus plage

Avant Projet

2.1

Réseaux projetés

Raccordement des bâtiments et du parking

MS1 Place de la République

Indice	Date	Modifications	Dessin	Vérif
00	22/02/23	Rendu AVP	NG	AV
01	12/04/23	Mise à jour bassin de rétention	NG	AV

N° Affaire	Edité le	Phase	Type	Planche	Echelle
INC220020	12/04/23	AVP	-	-	1/250

Fonds de plan :

Plan de la place J.P. Clément 11/04/2023

Réseaux existants :

Réseaux existants *(synthèse Géoradar GE2i 02/02/2023 + retours DT concessionnaires)*

Réseaux dévoyés :

(couleurs pastels)

Réseaux projetés raccordement des bâtiments et du parking :
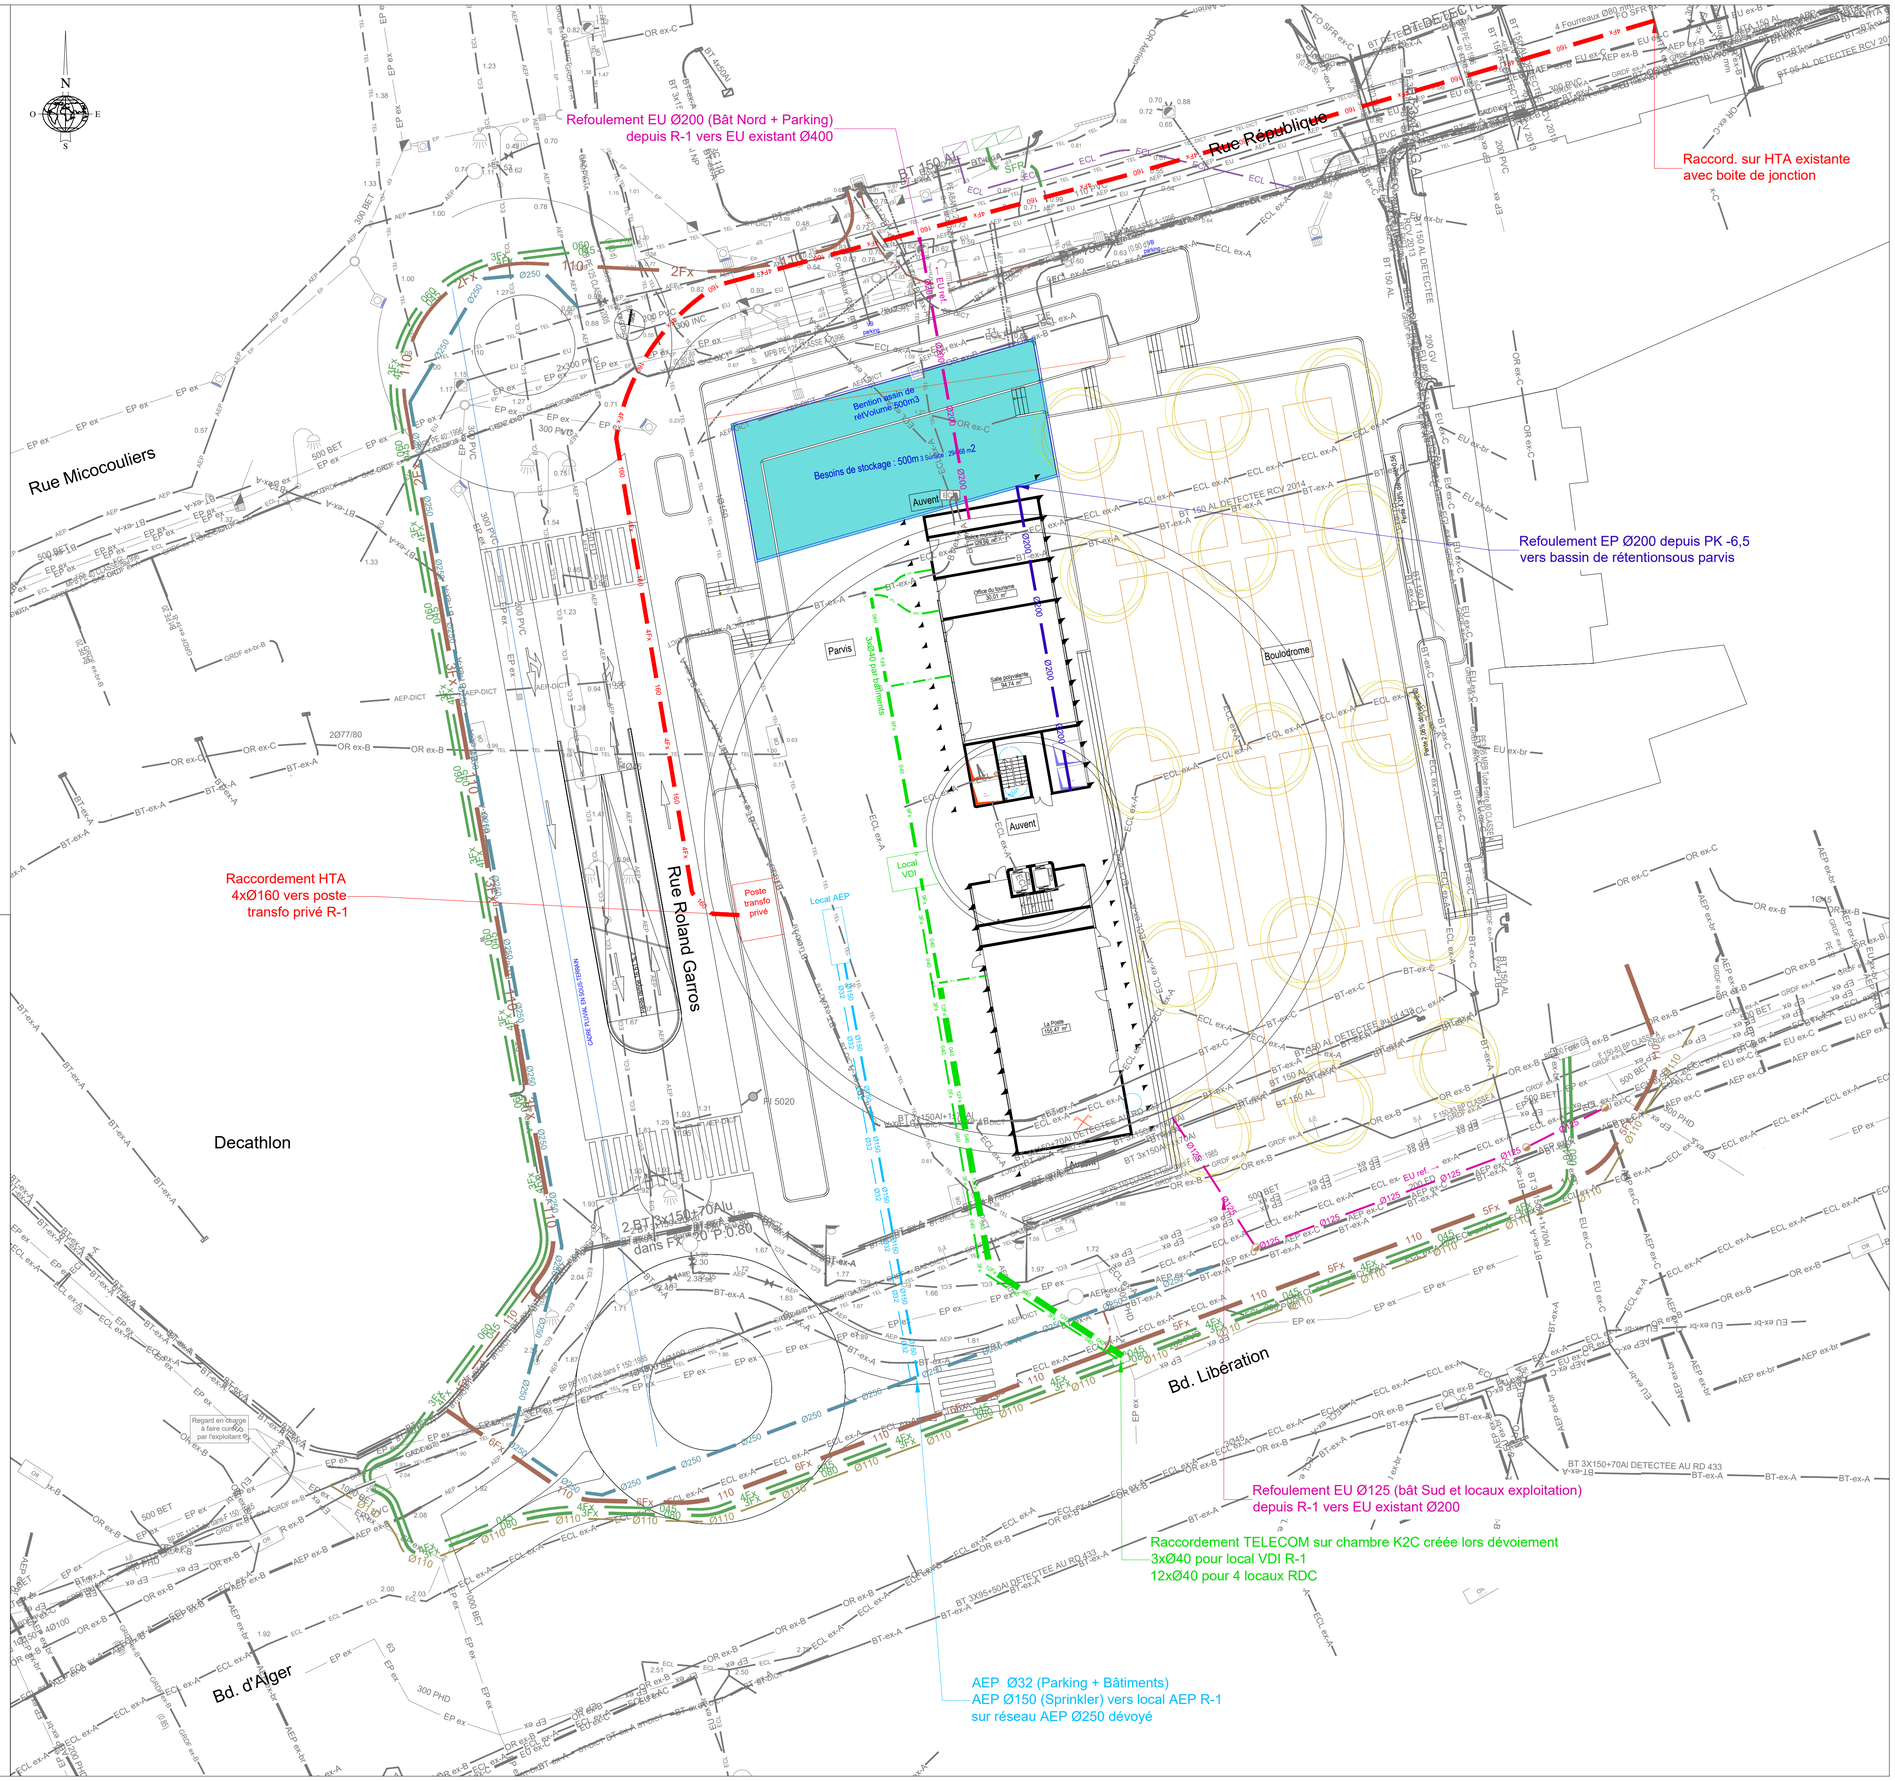
- Ø200 — Refoulement Eaux Pluviales - Ø200
- Ø125 / Ø200 — Refoulement Eaux Usées - Ø125 / Ø200
- Regard Eaux Usées - Ø800
- Ø110 — Adduction d'Eau Potable - Ø32 / Ø110 / Ø150
- 4Fx / 160 — HTA - 4xØ160
- 3Fx / 040 — Télécom - 3Ø40 par bâtiments
- L1T — Chambre L1T Télécom