

projet :
OUVRAGE DU VEILLAT
 Plage du Veillat
 83700 SAINT RAPHAEL

maîtrise d'ouvrage :
Estérel Côte d'Azur agglomération
 Représentée par Mr Frédéric MASQUELIER
Estérel
côte d'azur
AGGLOMÉRATION
 624 Chem. Aurélien CS 50133
 83707 Saint-Raphaël Cedex

DOSSIER PERMIS DE CONSTRUIRE
PLAN RDC GENERAL


échelle(s) :
 1:750
 21/06/2023

PC 05
 Actualisation - Ind B.


AGENCE
GUILLERMIN
 VINCENT GUILLERMIN
 06 14 36 32 82

Architecte

AURELIE CHALOIN
 ARCHITECTE D.P.L.G.
 57 Av Archimède
 83700 ST RAPHAEL
 @ : a.chaloin@ac-archi.com - Tel : 06 62 32 16 58

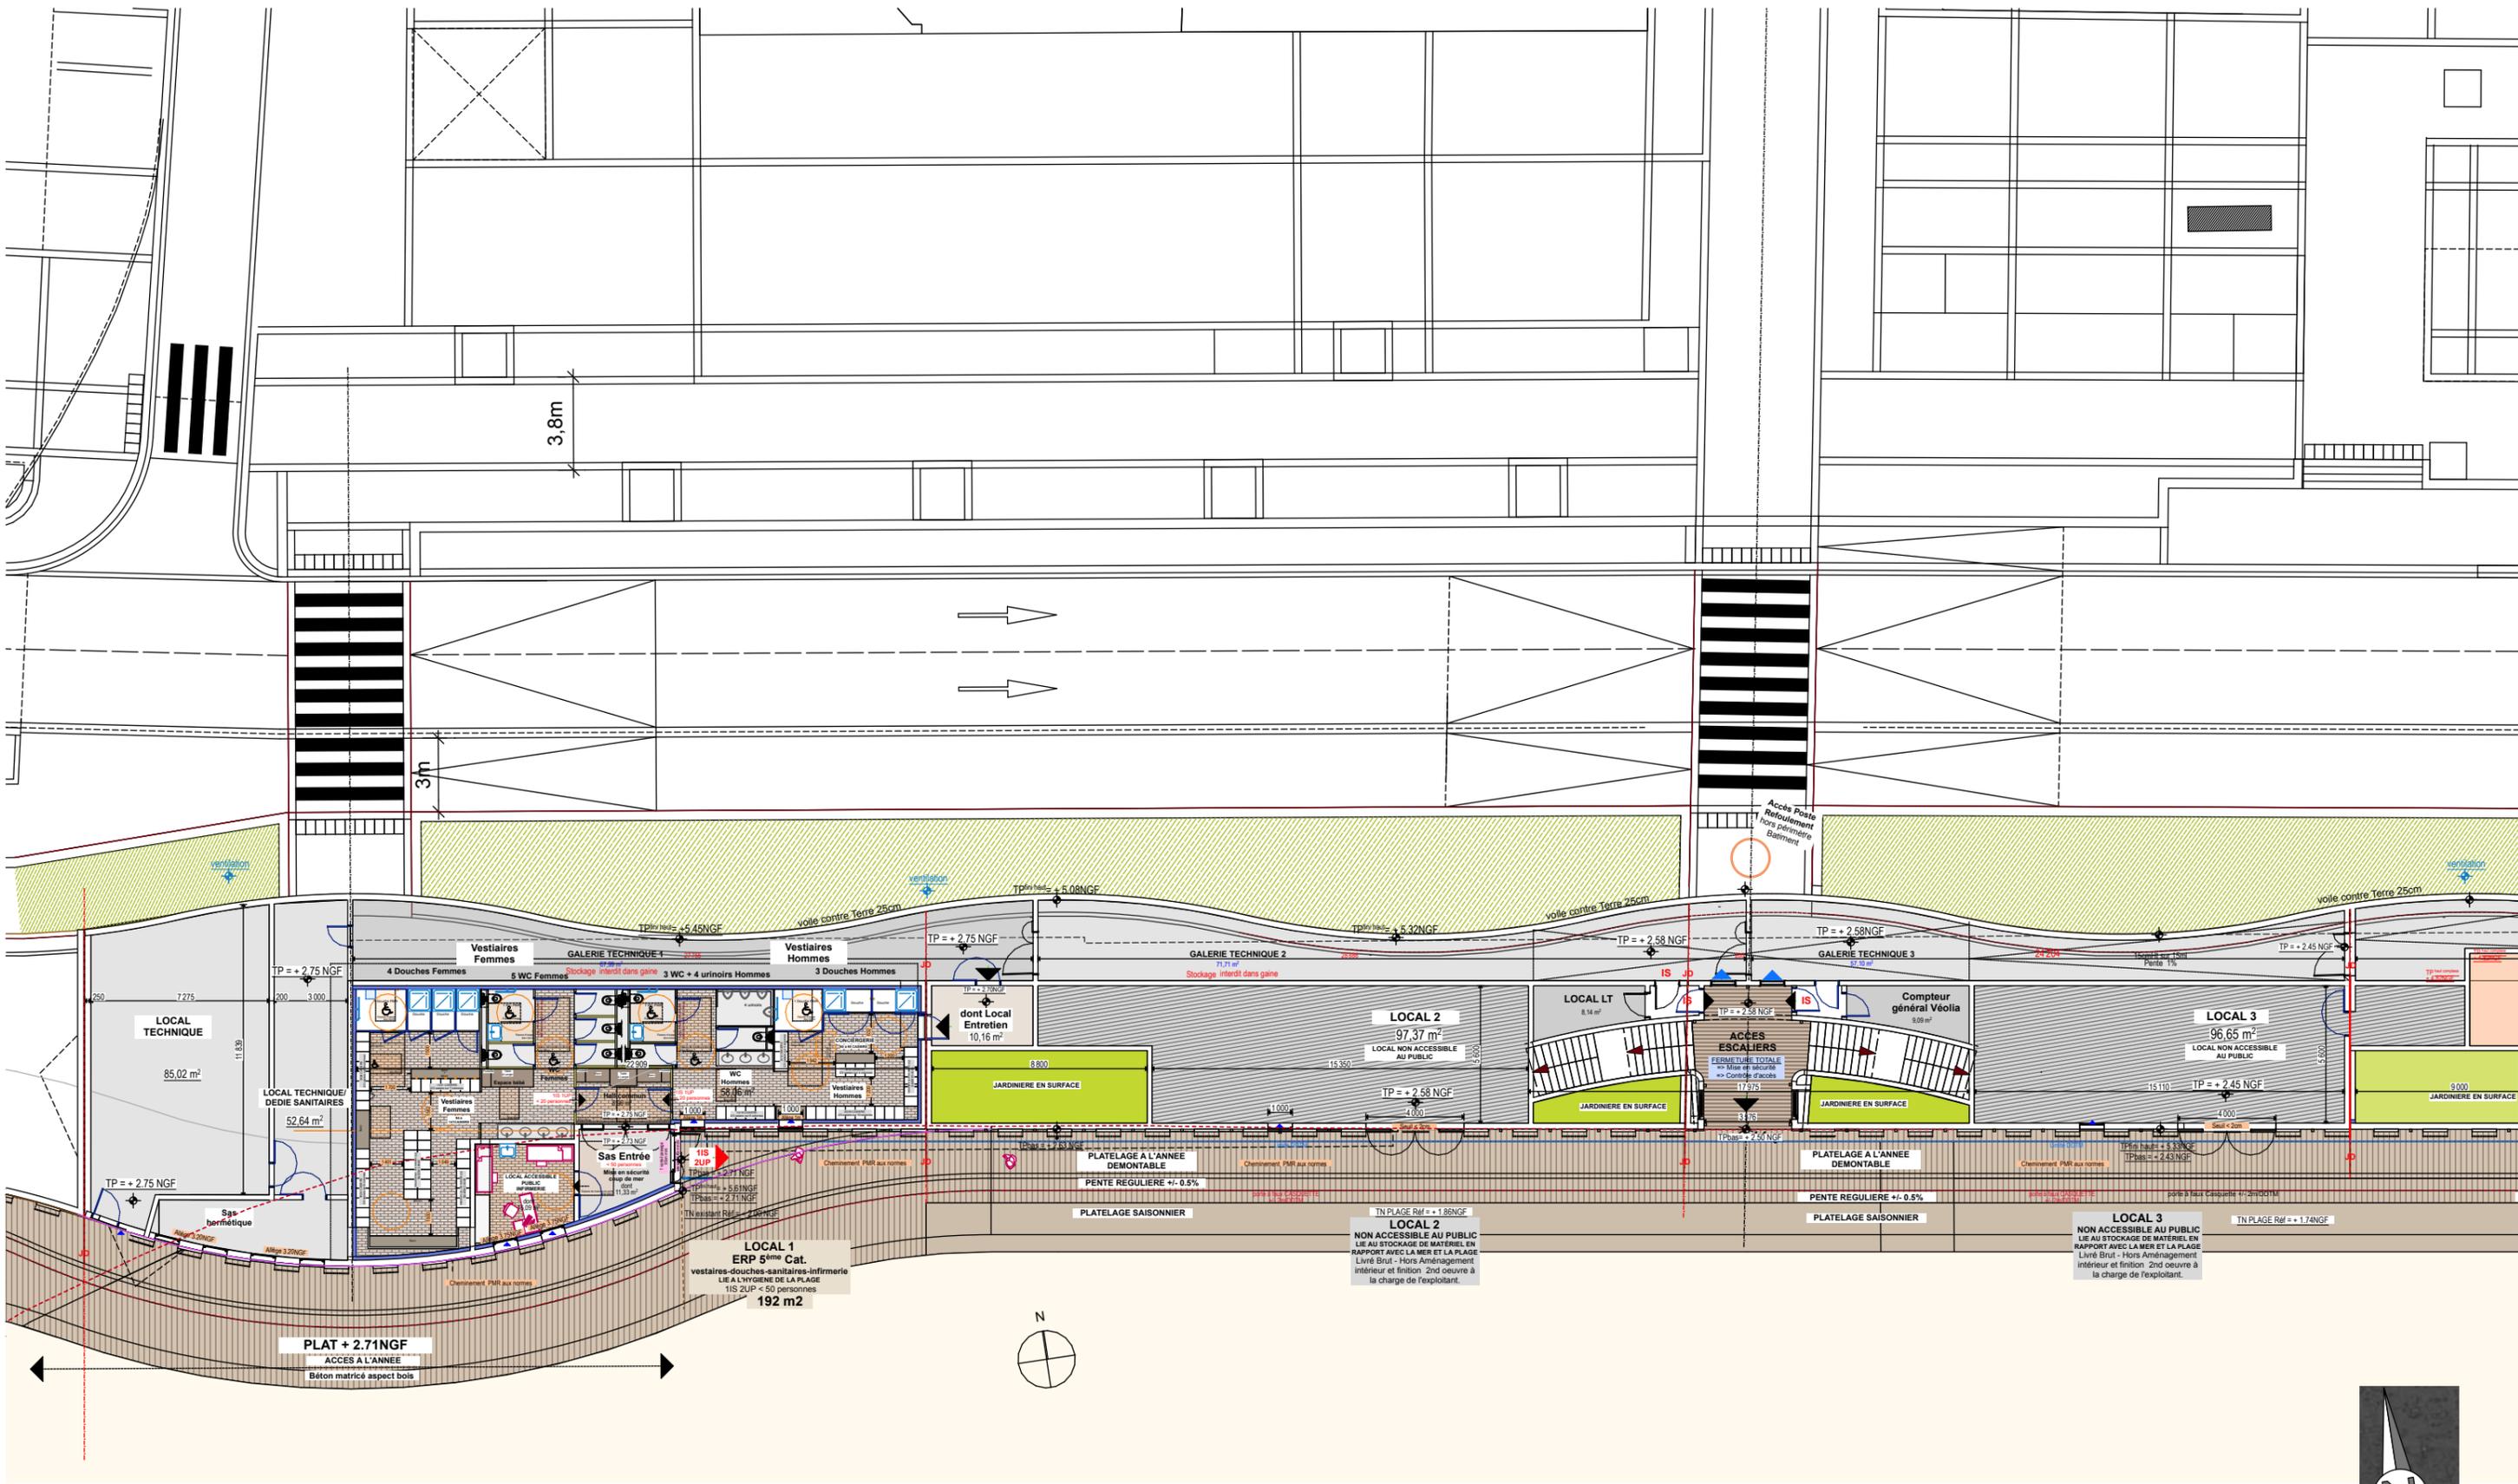

projet :
OUVRAGE DU VEILLAT
 Plage du Veillat
 83700 SAINT RAPHAEL

maîtrise d'ouvrage :
Estérel Côte d'Azur agglomération
 Représentée par Mr Frédéric MASQUELIER
 624 Chem. Aurélien CS 50133
 83707 Saint-Raphaël Cedex


DOSSIER PERMIS DE CONSTRUIRE
PLAN RDC

échelle(s) :
 1:250
 21/06/2023

PC 05
 Actualisation - Ind B.

AGENCE
GUILLERMIN
 VINCENT GUILLERMIN
 06 14 36 32 82

Architecte
AURELIE CHALOIN
 ARCHITECTE D.P.L.G
 57 Av Archimède
 83700 ST RAPHAEL
 @ : a.chaloin@ac-archi.com - Tel : 06 62 32 16 58

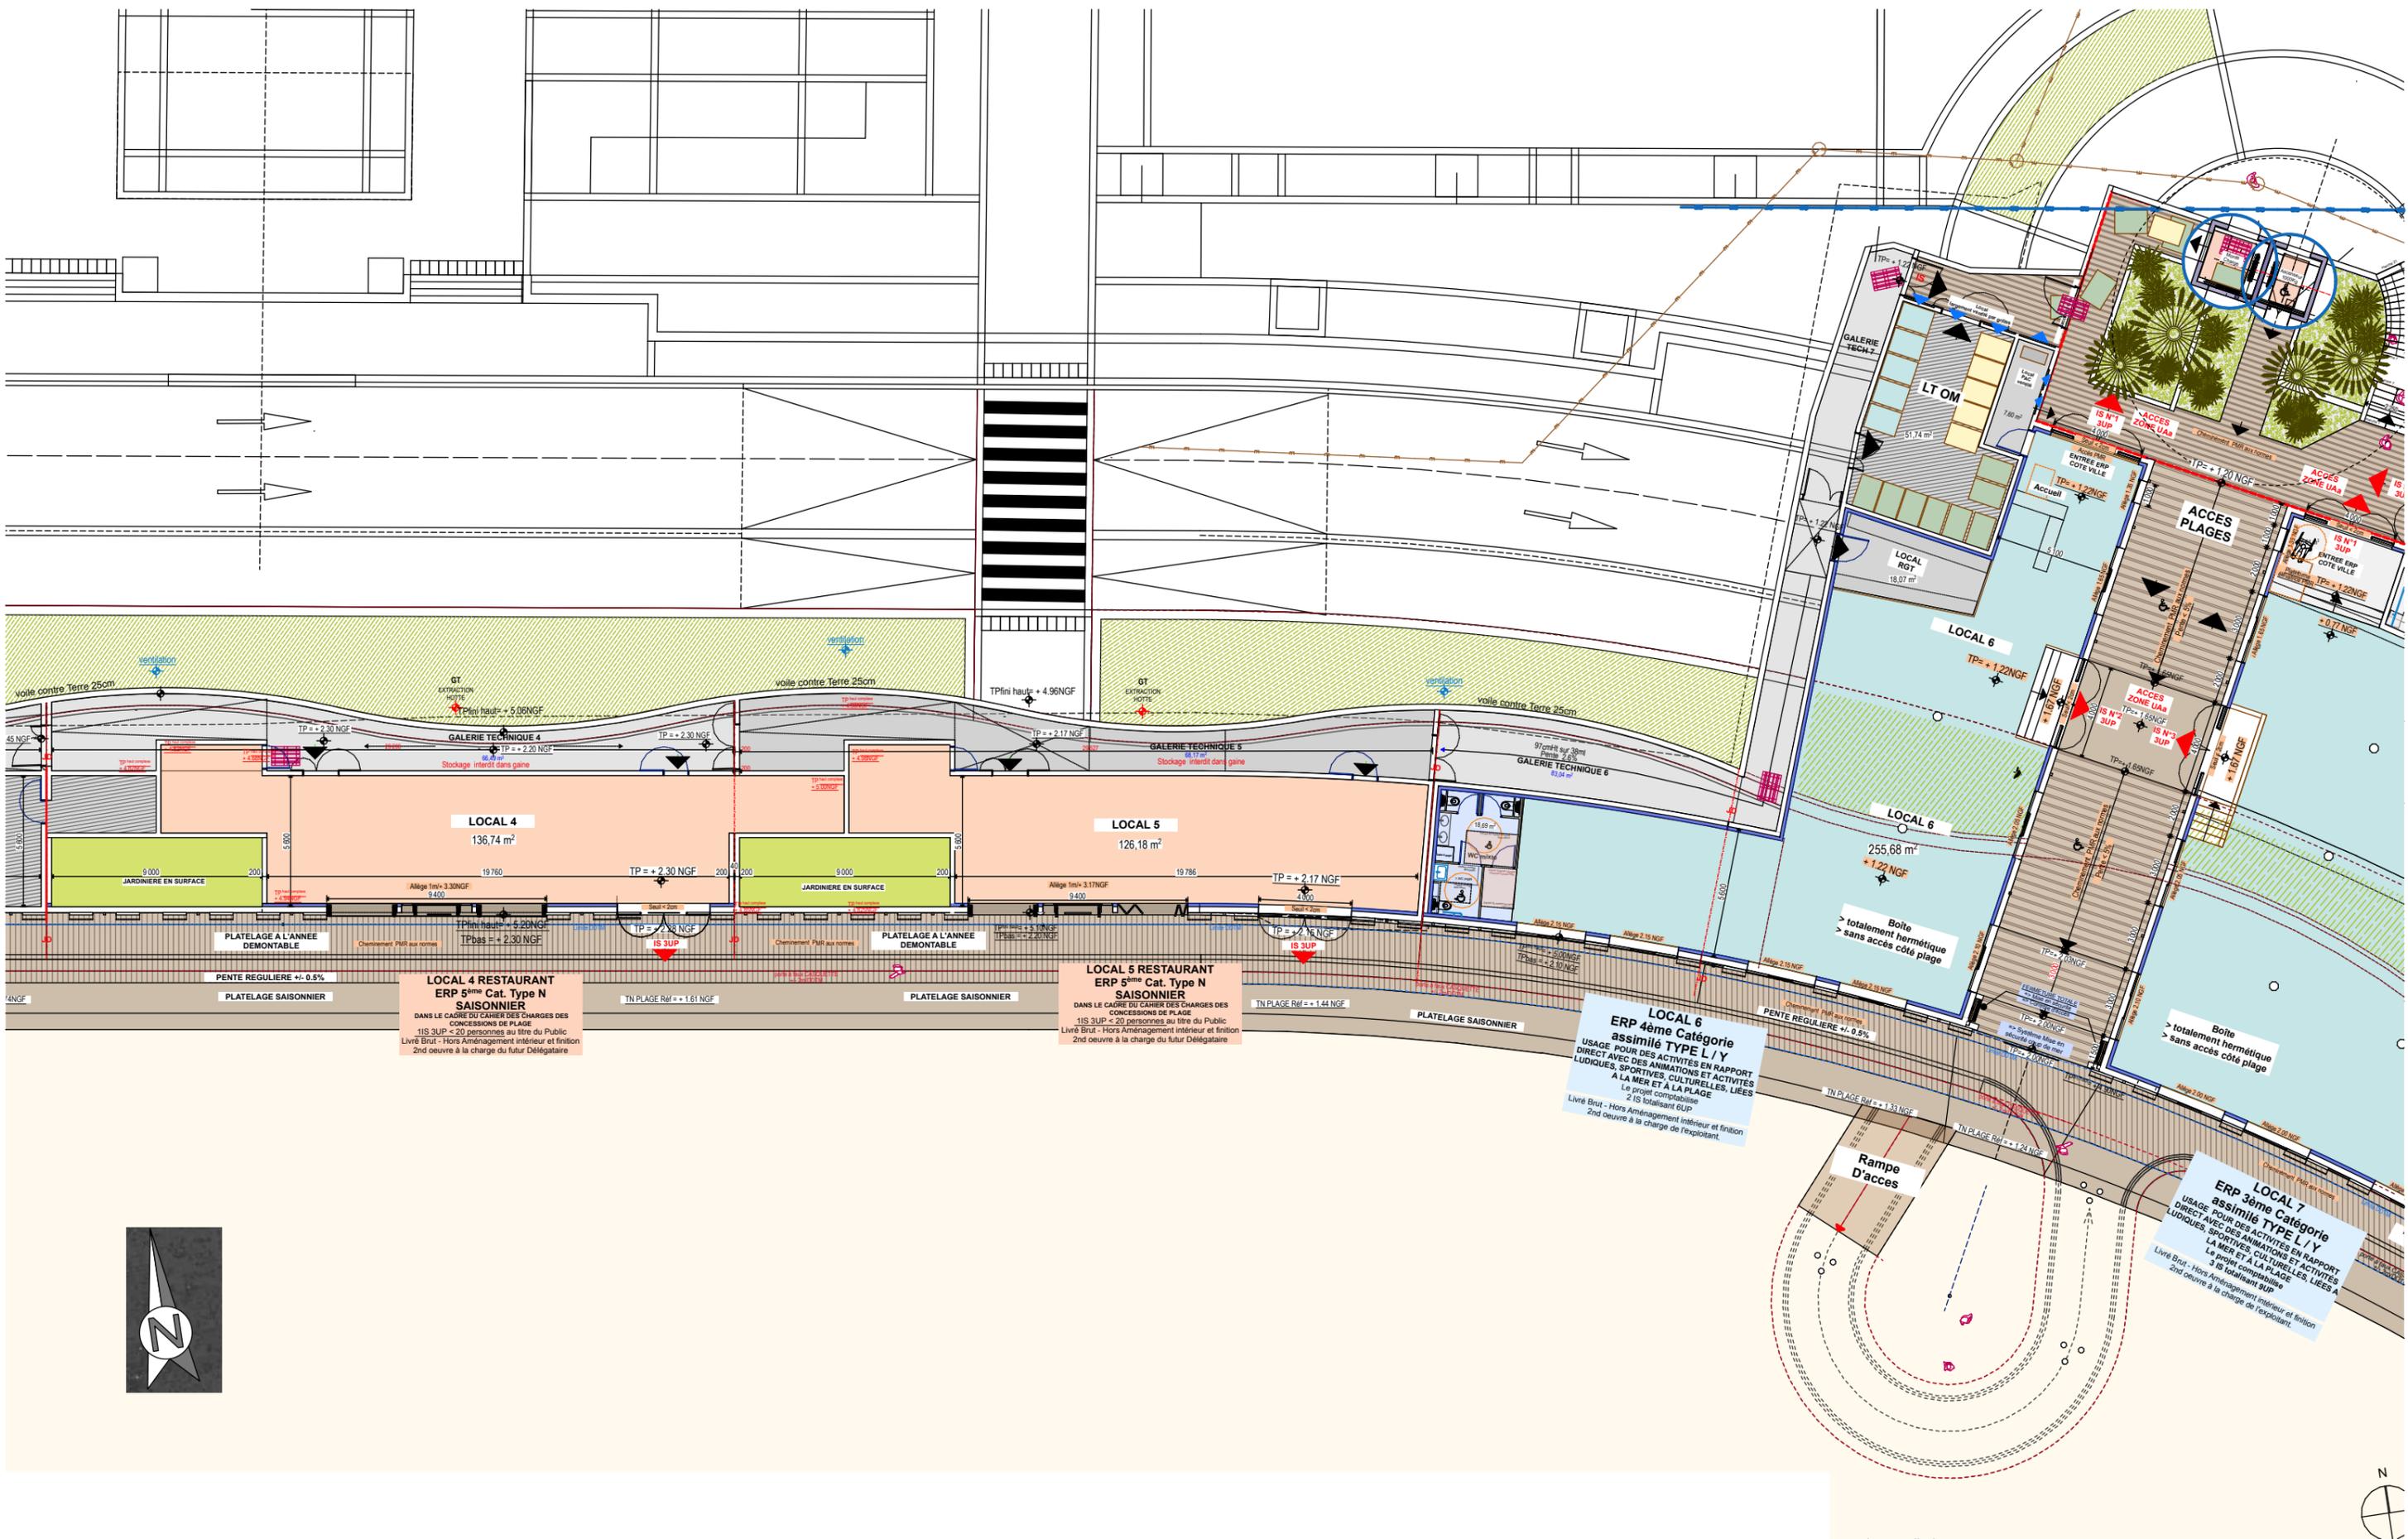

projet :
OUVRAGE DU VEILLAT
 Plage du Veillat
 83700 SAINT RAPHAEL

maîtrise d'ouvrage :
Estérel Côte d'Azur agglomération
 Représentée par Mr Frédéric MASQUELIER
 624 Chem. Aurélien CS 50133
 83707 Saint-Raphaël Cedex


DOSSIER PERMIS DE CONSTRUIRE
PLAN RDC

échelle(s) :
 1:250
 21/06/2023

PC 05
 Actualisation - Ind B.

AGENCE
GUILLERMIN
 VINCENT GUILLERMIN
 06 14 36 32 82

Architecte
AURELIE CHALOIN
 ARCHITECTE D.P.L.G
 57 Av Archimède
 83700 ST RAPHAEL
 @ : a.chaloin@ac-archi.com - Tel : 06 62 32 16 58

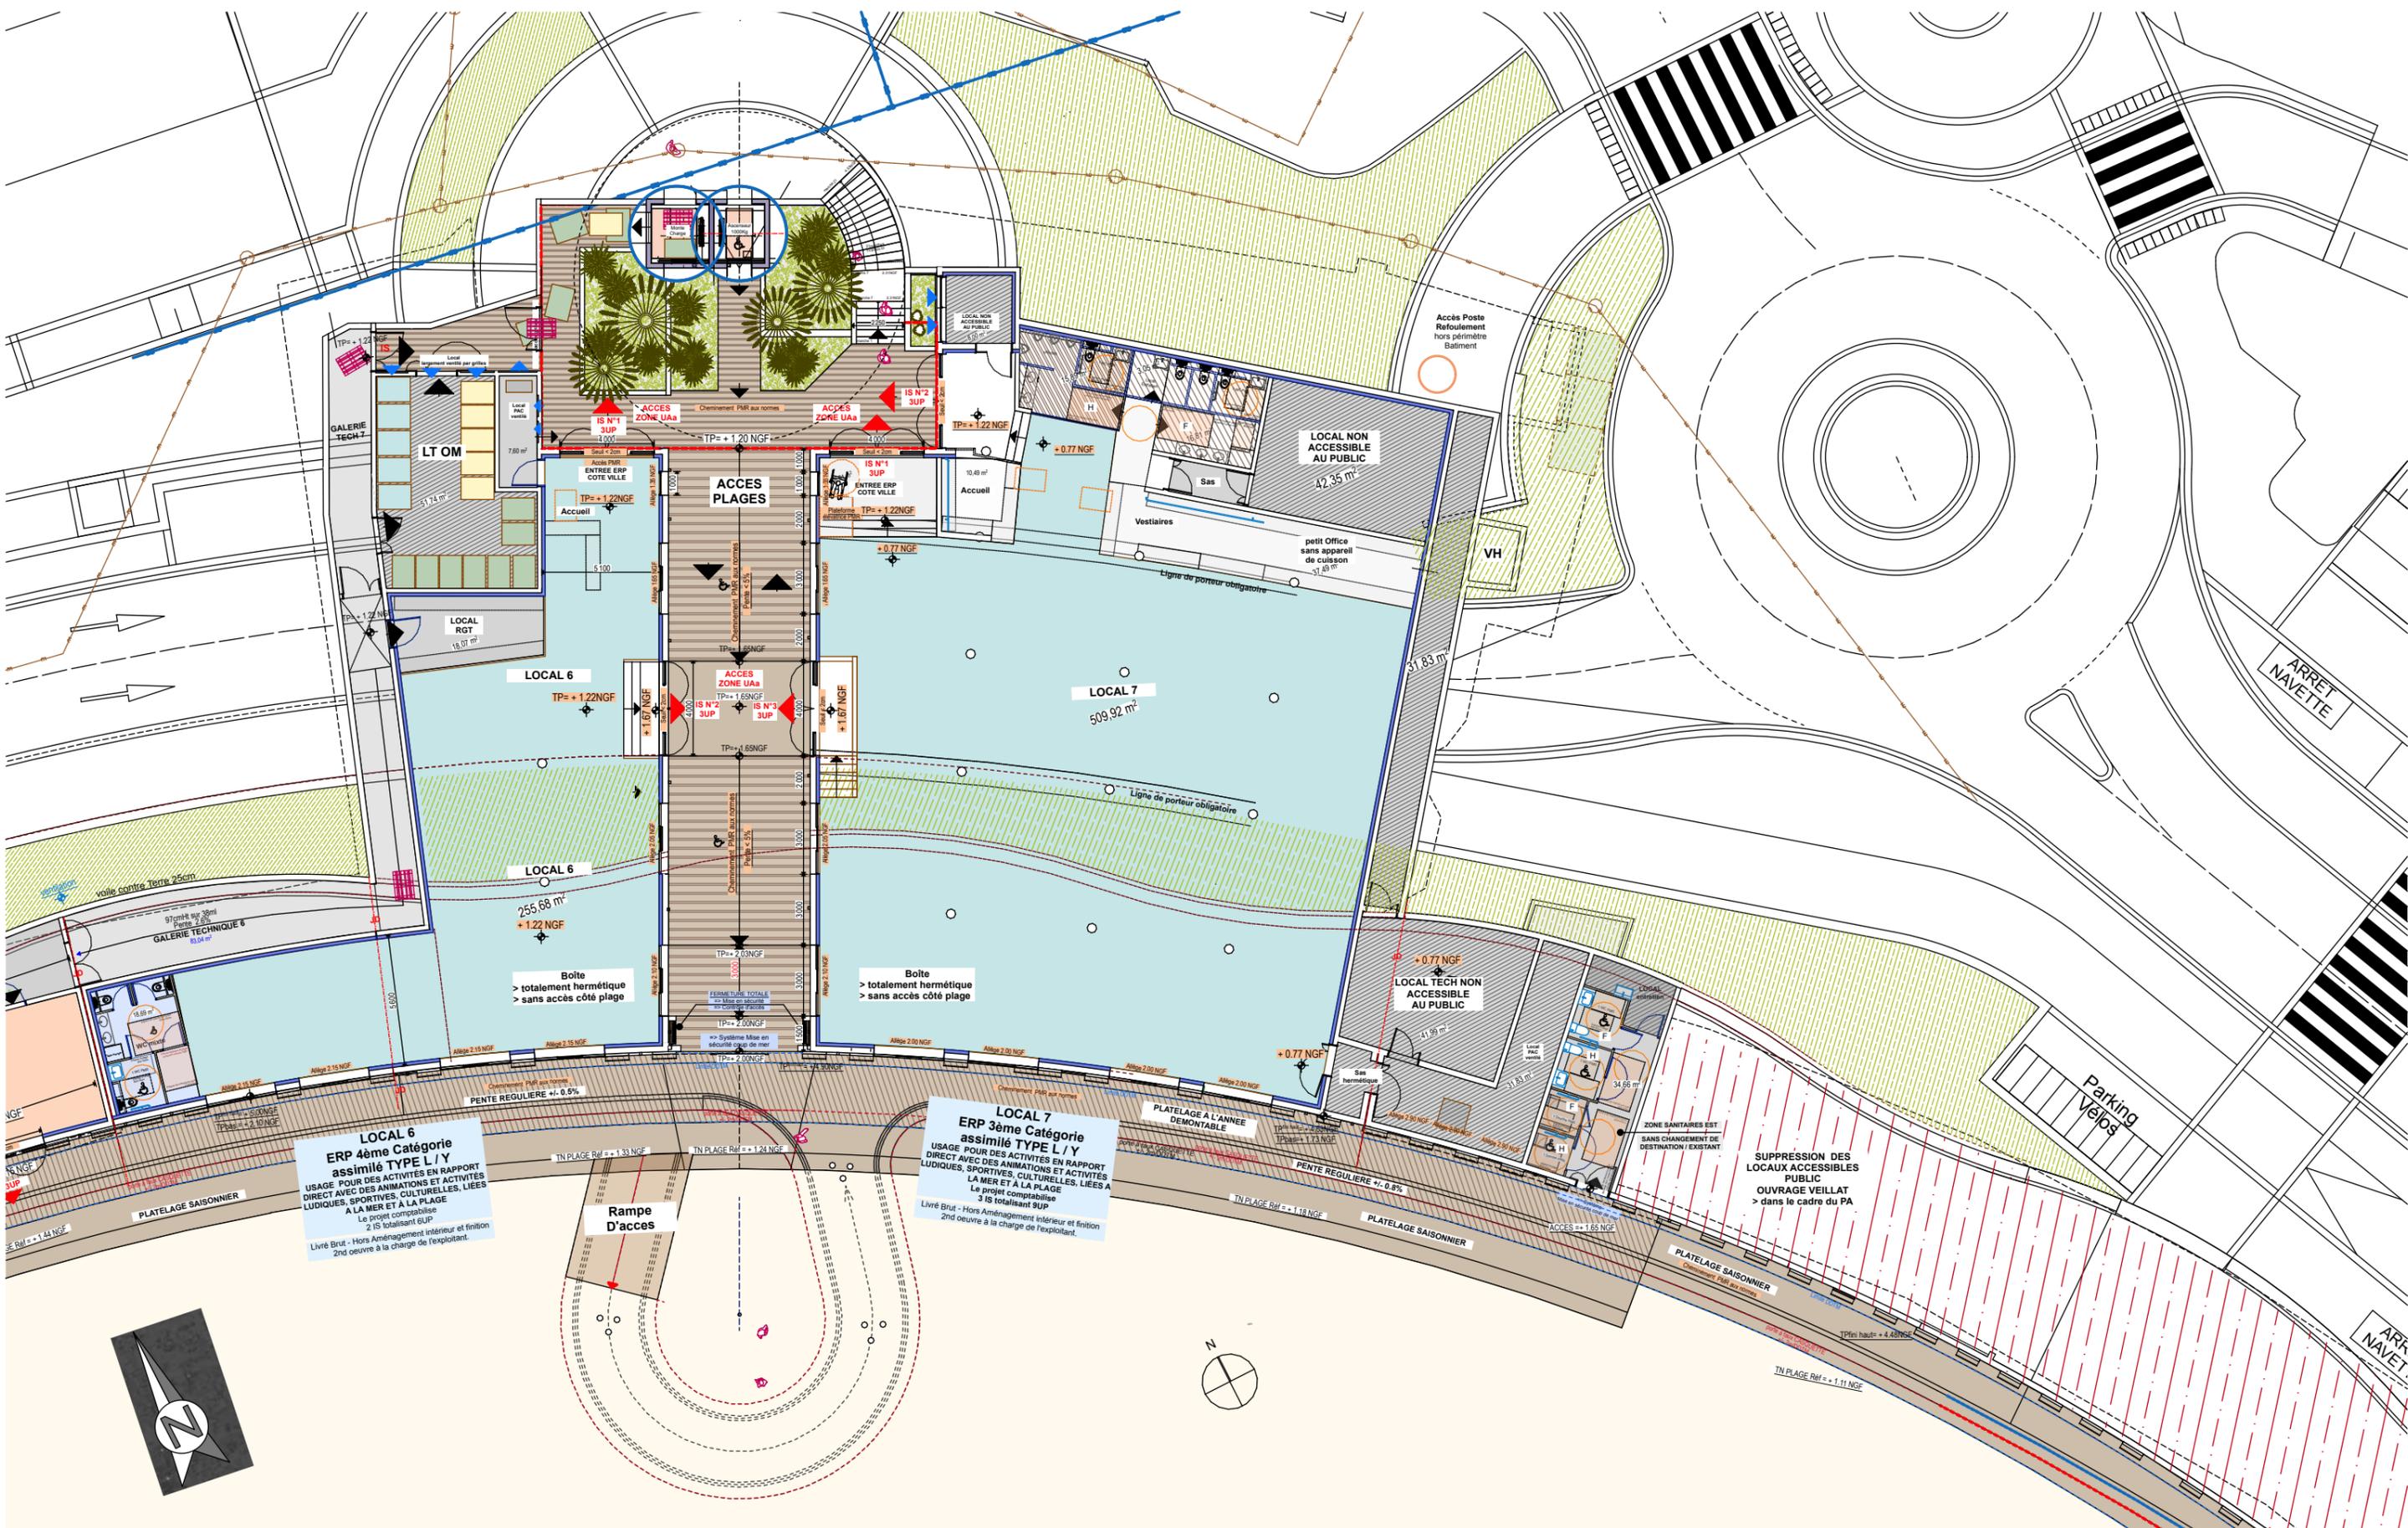

LOCAL 6
ERP 4ème Catégorie
assimilé TYPE L / Y
 USAGE POUR DES ACTIVITES EN RAPPORT
 DIRECT AVEC DES ANIMATIONS ET ACTIVITES
 LUDIQUES, SPORTIVES, CULTURELLES, LIEES
 A LA MER ET A LA PLAGE
 Le projet comptabilise
 2 IS totalisant GUP
 Livré Brut - Hors Aménagement intérieur et finition
 2nd oeuvre à la charge de l'exploitant.

LOCAL 7
ERP 3ème Catégorie
assimilé TYPE L / Y
 USAGE POUR DES ACTIVITES EN RAPPORT
 DIRECT AVEC DES ANIMATIONS ET ACTIVITES
 LUDIQUES, SPORTIVES, CULTURELLES, LIEES A
 LA MER ET A LA PLAGE
 Le projet comptabilise
 3 IS totalisant SUP
 Livré Brut - Hors Aménagement intérieur et finition
 2nd oeuvre à la charge de l'exploitant.

SUPPRESSION DES
LOCAUX ACCESSIBLES
PUBLIC
OUVRAGE VEILLAT
> dans le cadre du PA

projet :
OUVRAGE DU VEILLAT
 Plage du Veillat
 83700 SAINT RAPHAEL

maîtrise d'ouvrage :
Estérel Côte d'Azur agglomération
 Représentée par Mr Frédéric MASQUELIER
Estérel
côte d'azur
AGGLOMÉRATION
 624 Chem. Aurélien CS 50133
 83707 Saint-Raphaël Cedex


DOSSIER PERMIS DE CONSTRUIRE
PLAN RDC

échelle(s) :
 1:250
 21/06/2023

PC 05
 Actualisation - Ind B.

VINCENT GUILLERMIN
 06 14 36 32 82

Architecte
AURELIE CHALOIN
 ARCHITECTE D.P.L.G
 57 Av Archimède
 83700 ST RAPHAEL
 @ : a.chaloin@ac-archi.com - Tel : 06 62 32 16 58

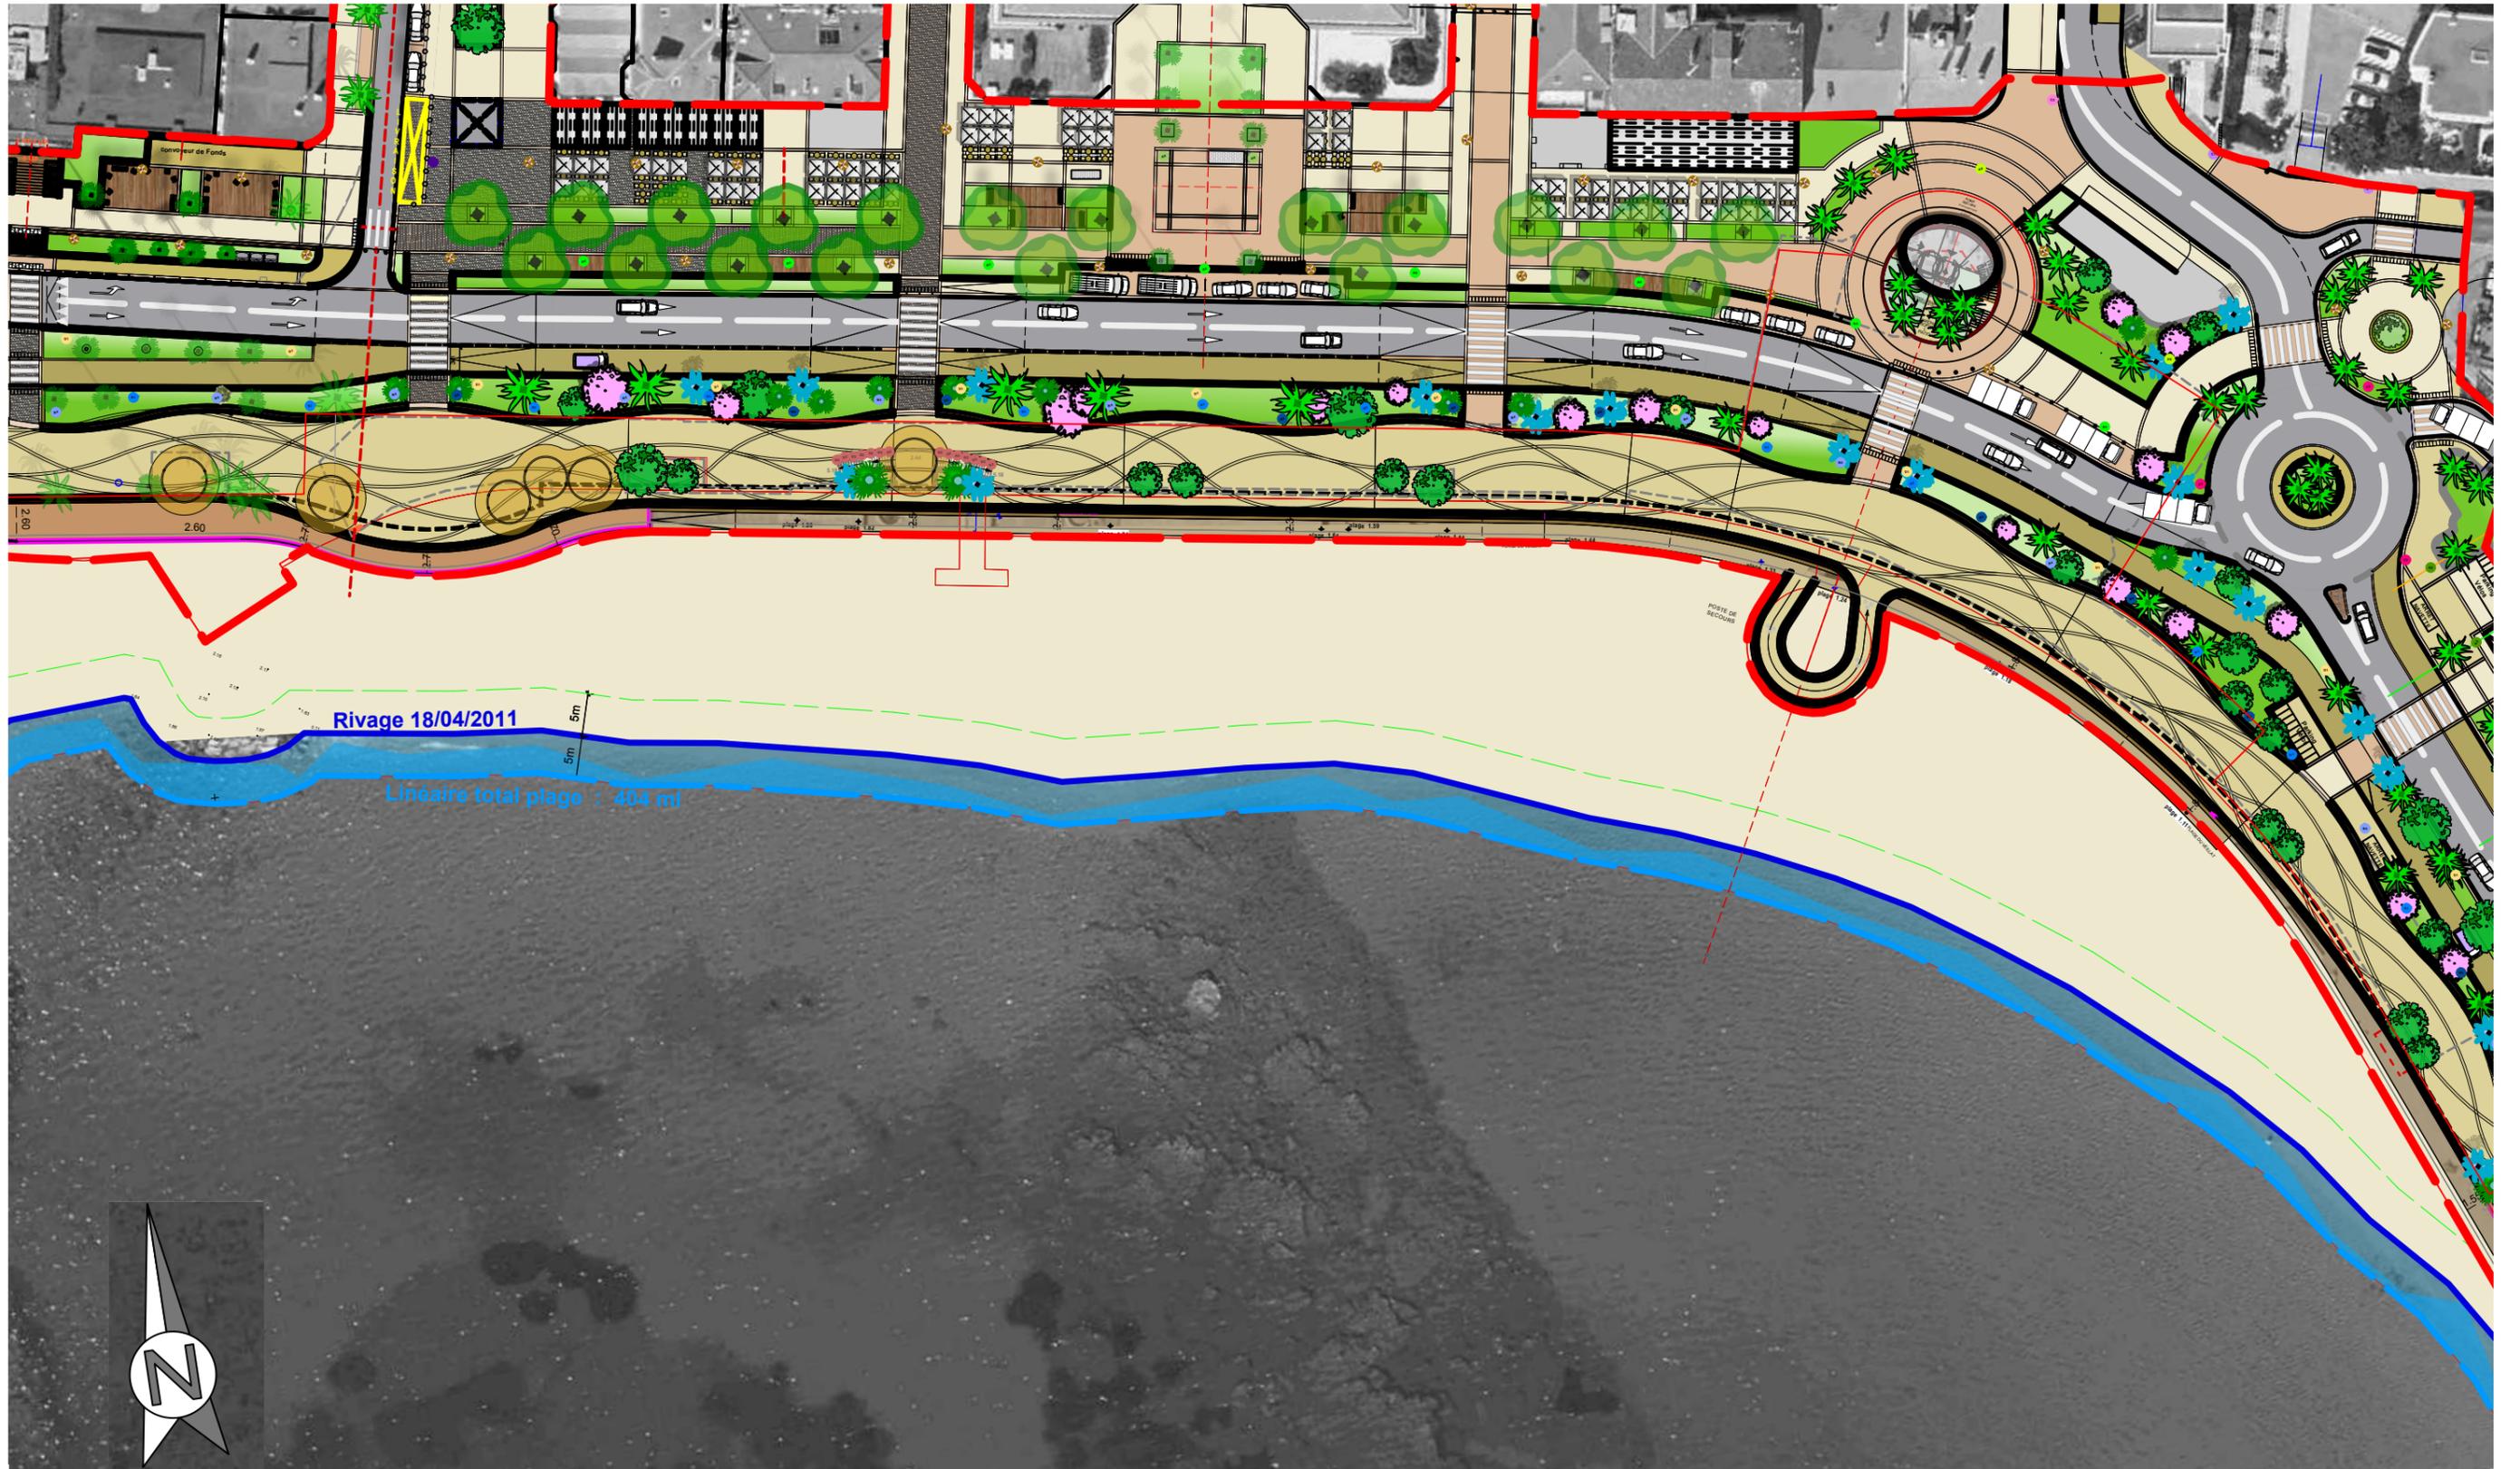

projet :
OUVRAGE DU VEILLAT
 Plage du Veillat
 83700 SAINT RAPHAEL

maîtrise d'ouvrage :
Estérel Côte d'Azur agglomération
 Représentée par Mr Frédéric MASQUELIER
 624 Chem. Aurélien CS 50133
Estérel
côte d'azur
AGGLOMÉRATION 83707 Saint-Raphaël Cedex

DOSSIER PERMIS DE CONSTRUIRE
PLAN TOITURE


échelle(s) :
 1/750
 21/06/2023

PC 05
 Actualisation - Ind B.



AGENCE
GUILLERMIN
 VINCENT GUILLERMIN
 06 14 36 32 82

Architecte


AURELIE CHALOIN
 ARCHITECTE D.P.L.G.
 57 Av Archimède
 83700 ST RAPHAEL
 @ : a.chaloin@ac-archt.com-Tel : 06 62 32 16 58

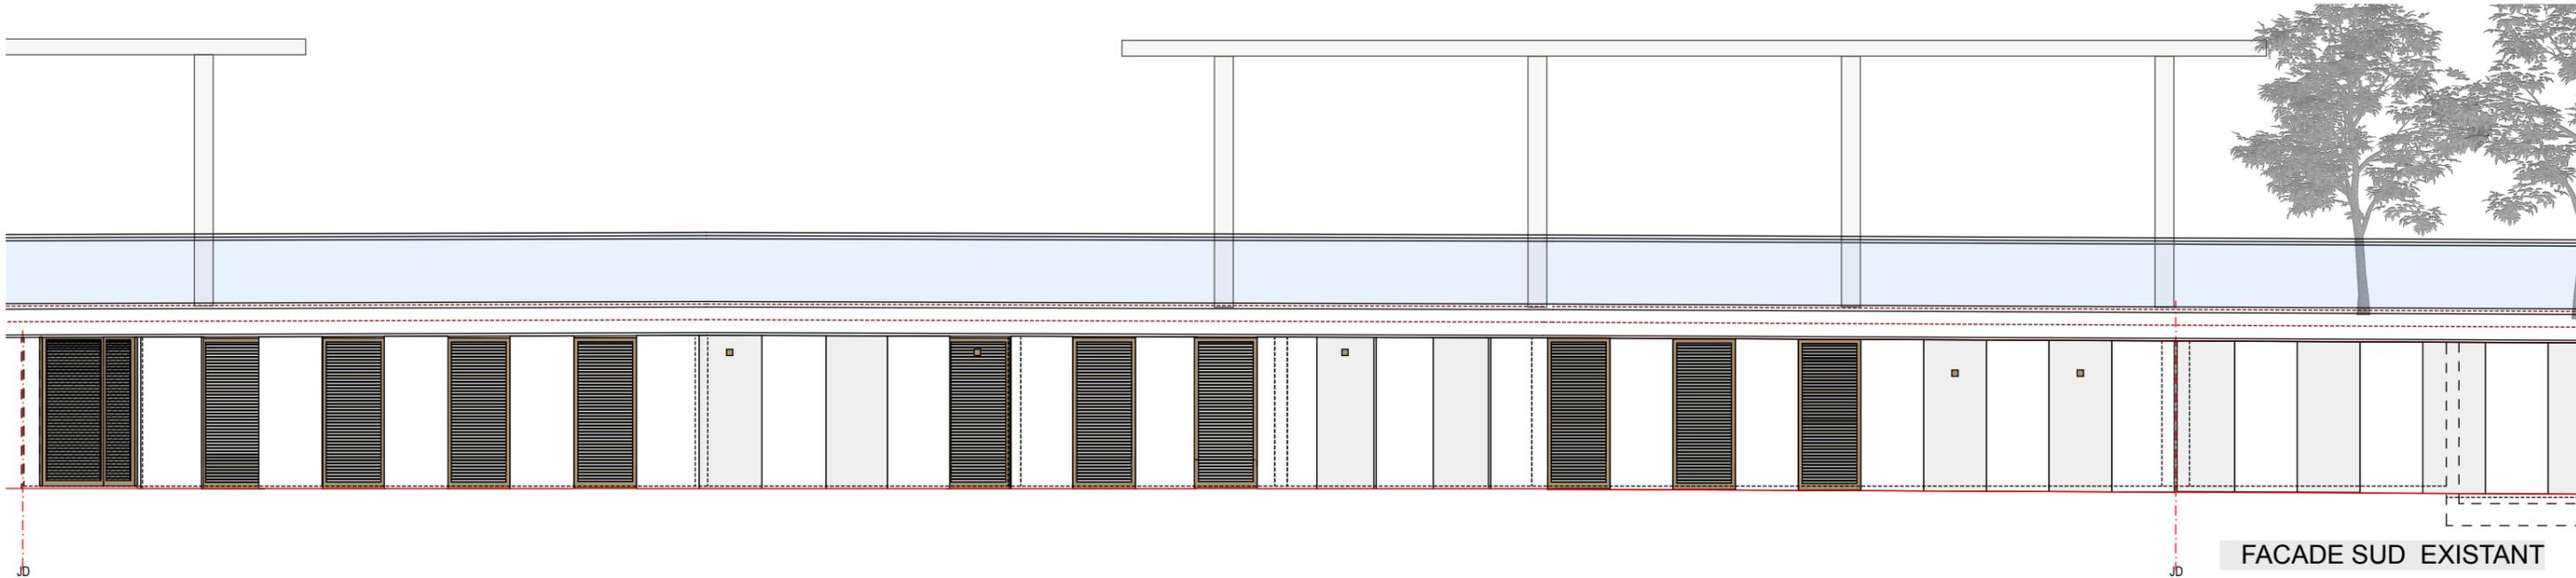


FACADE SUD EXISTANT

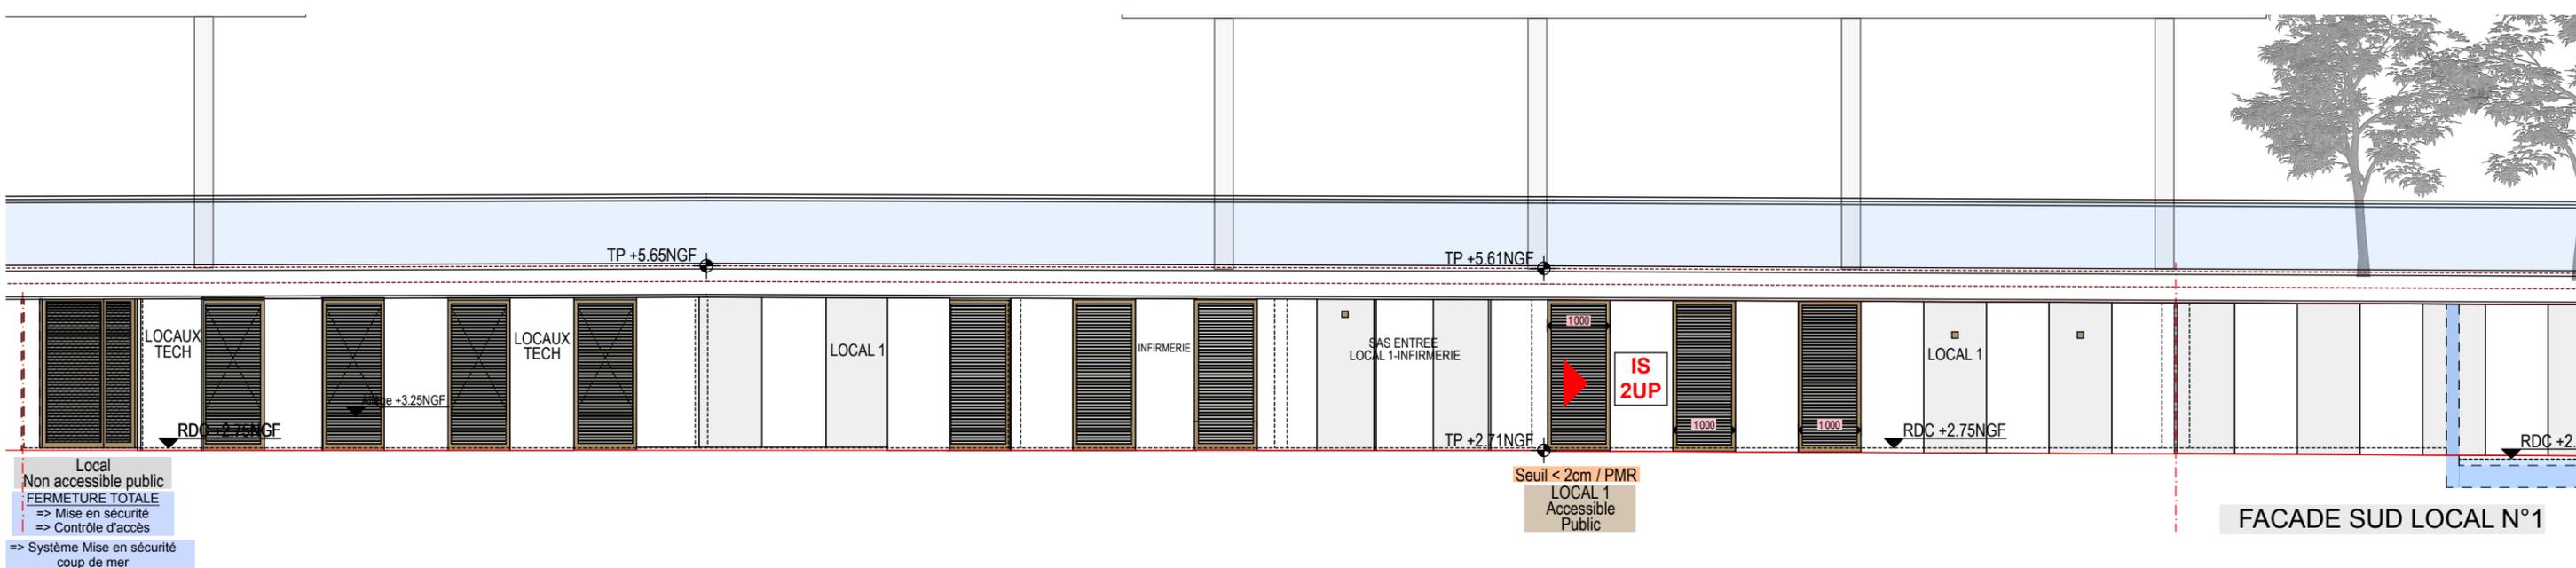

FACADE SUD LOCAL N°1

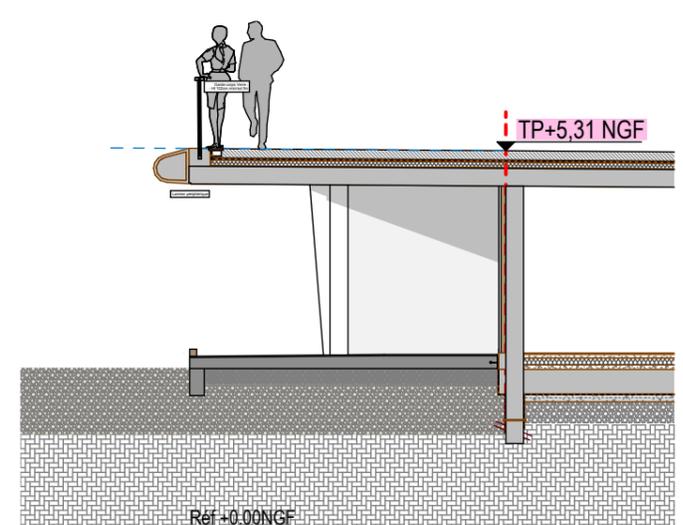

FACADE EST EXISTANT

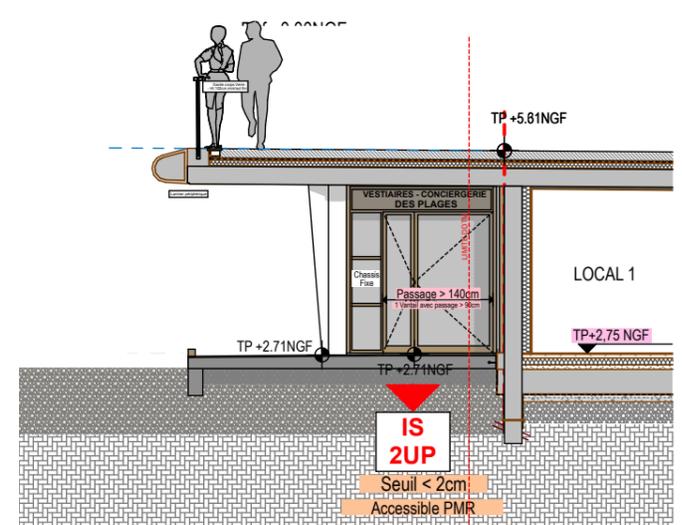

FACADE EST LOCAL N°1

projet :
OUVRAGE DU VEILLAT
Plage du Veillat
83700 SAINT RAPHAEL

maîtrise d'ouvrage :
Estérel Côte d'Azur agglomération
Représentée par Mr Frederic MASQUELIER
624 Chem. Aurélien CS 50133
83707 Saint-Raphaël Cedex


DOSSIER PERMIS DE CONSTRUIRE
FACADES LOCAL 1

echelle(s) :
1:100
21/06/2023

PC 05
Actualisation - Ind B.

AGENCE GUILLERMIN
VINCENT GUILLERMIN
06 14 36 32 82

Architecte
AURELIE CHALOIN
ARCHITECTE D.P.L.G
57 Av Archimède
83700 ST RAPHAEL
@ : a.chaloin@ac-archi.com-Tel : 06 62 32 16 58

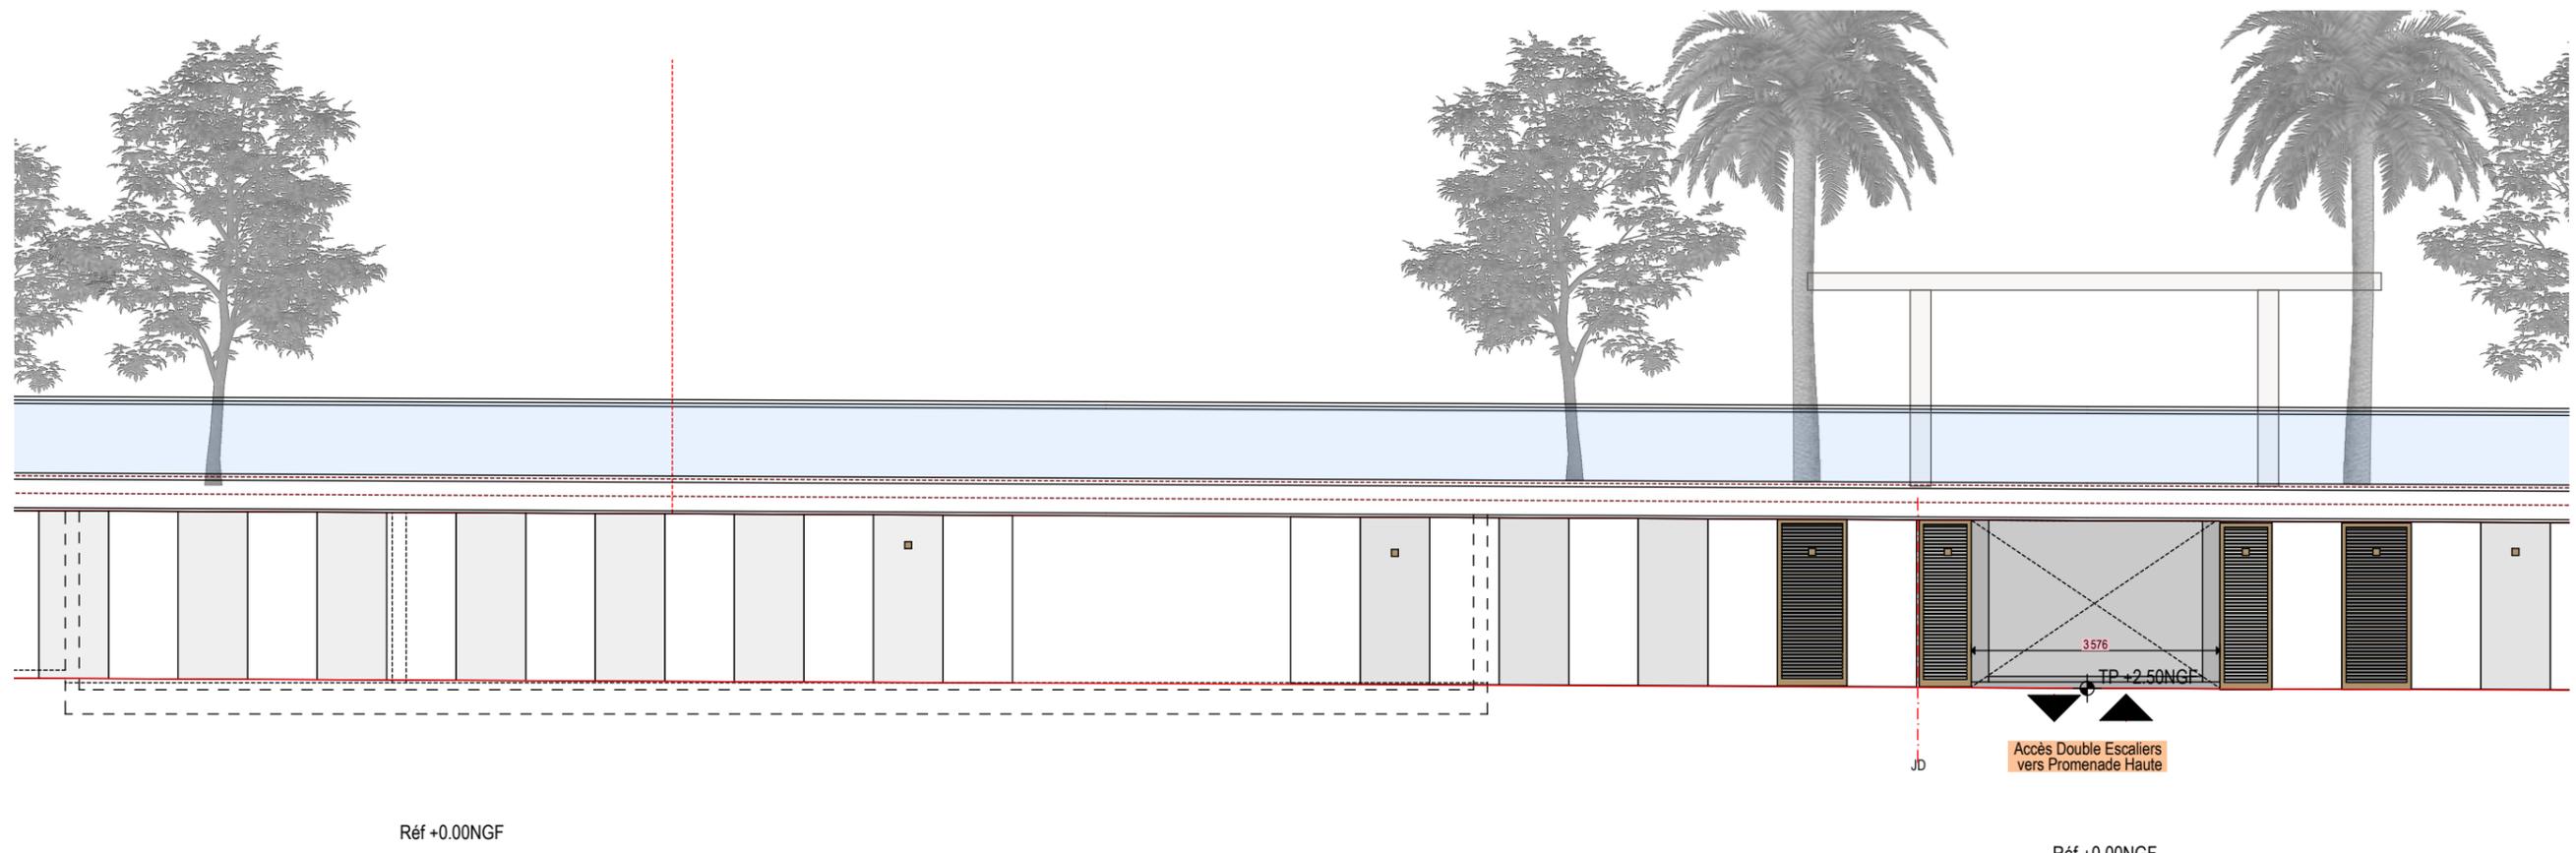


Accès Double Escaliers
vers Promenade Haute

Réf +0.00NGF

Réf +0.00NGF

FACADE EXISTANTE

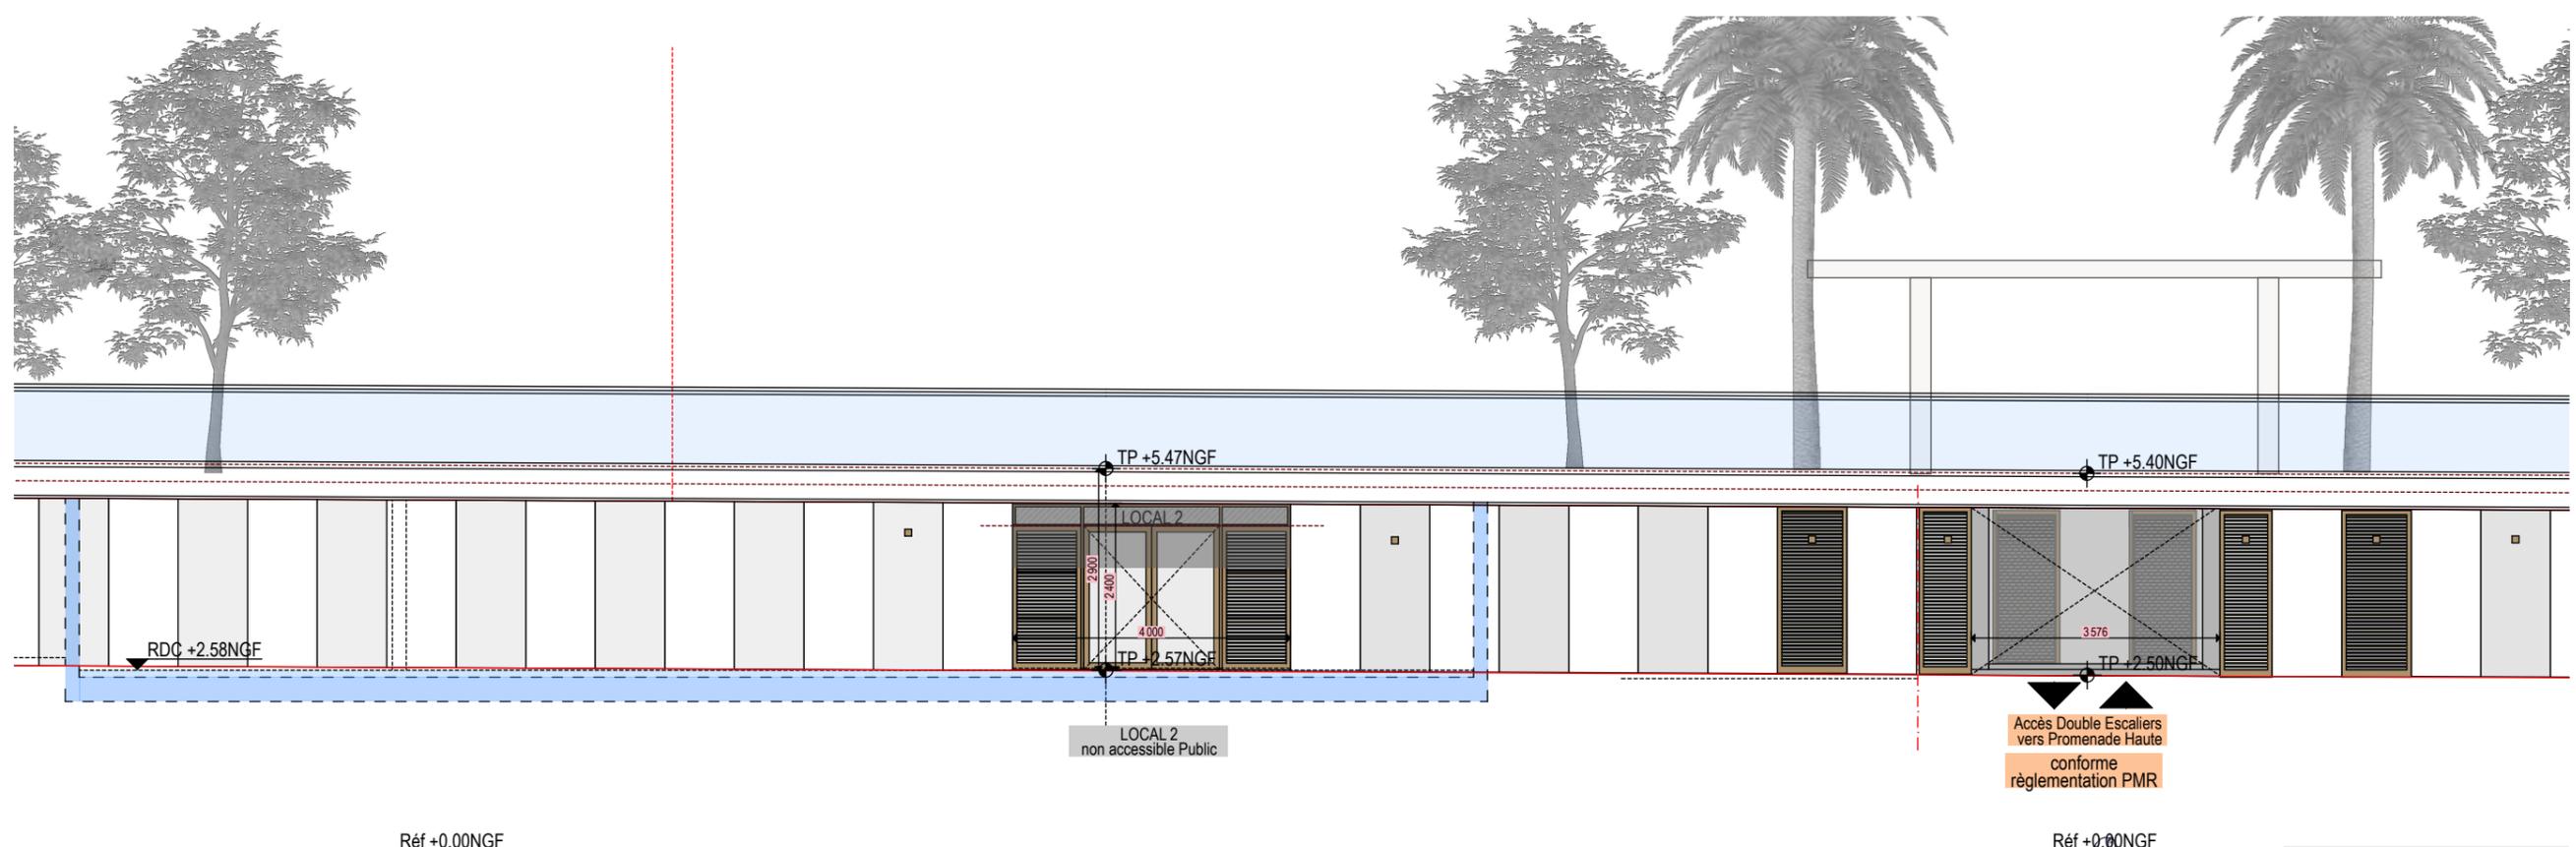

Accès Double Escaliers
vers Promenade Haute
conforme
réglementation PMR

Réf +0.00NGF

Réf +0.00NGF

FACADE LOCAL N°2

projet :
OUVRAGE DU VEILLAT
Plage du Veillat
83700 SAINT RAPHAEL

maîtrise d'ouvrage :
Estérel Côte d'Azur agglomération
Représentée par Mr Frédéric MASQUELIER
624 Chem. Aurélien CS 50133
83707 Saint-Raphaël Cedex

DOSSIER PERMIS DE CONSTRUIRE


FACADE SUD LOCAL 2

échelle(s) :
1:100
21/06/2023

PC 05
Actualisation - Ind B.


VINCENT GUILLERMIN
06 14 36 32 82

Architecte
AURELIE CHALOIN
ARCHITECTE D.P.L.G
57 Av Archimède
83700 ST RAPHAEL
@ : a.chaloin@ac-archi.com - Tel : 06 62 32 16 58

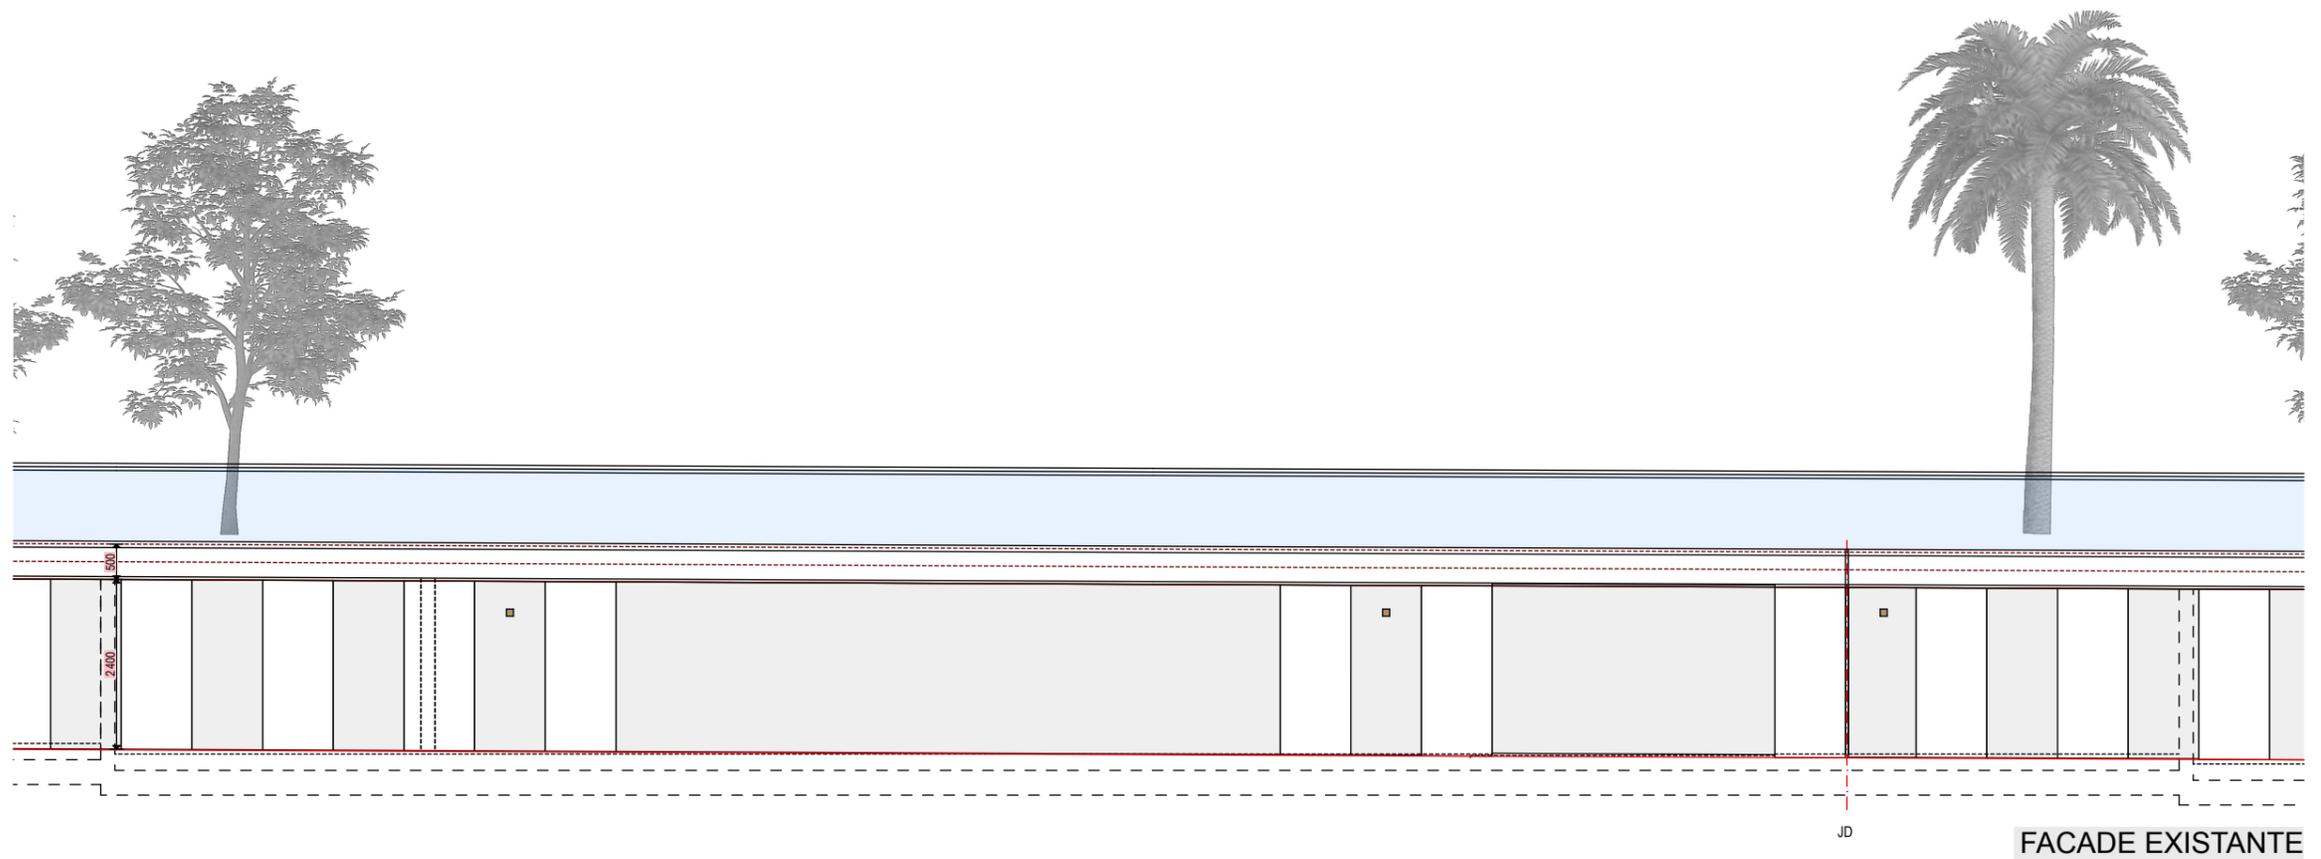

FACADE EXISTANTE

Réf +0.00NGF

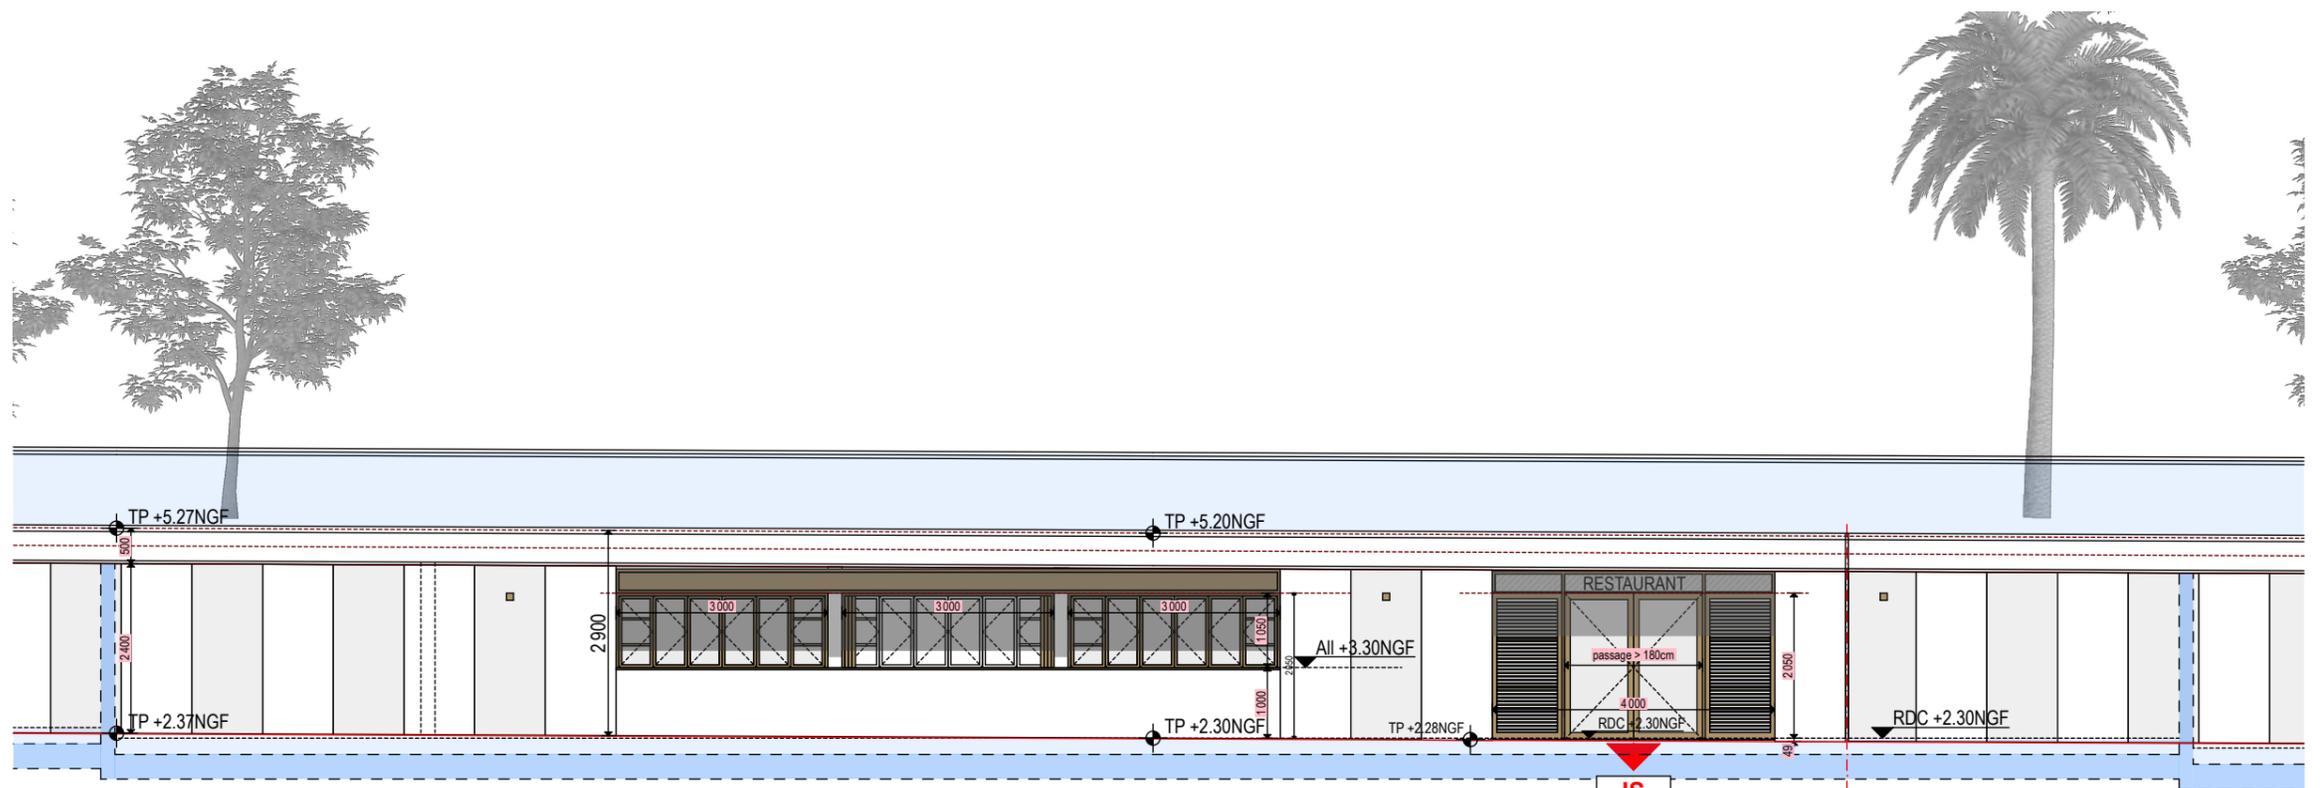

FACADE LOCAL N°4

Réf +0.00NGF

IS
3UP
Seuil < 2cm / PMR
LOCAL 4
Accessible
Public

projet :
OUVRAGE DU VEILLAT
Plage du Veillat
83700 SAINT RAPHAEL

maîtrise d'ouvrage :
Estérel Côte d'Azur agglomération
Représentée par Mr Frederic MASQUELIER
624 Chem. Aurélien CS 50133
83707 Saint-Raphaël Cedex


DOSSIER PERMIS DE CONSTRUIRE
FACADES SUD LOCAL 4

echelle(s) :
1:100
21/06/2023

PC 05
Actualisation - Ind B.


AGENCE
GUILLERMIN
VINCENT GUILLERMIN
06 14 36 32 82

Architecte
AURELIE CHALOIN
ARCHITECTE D.P.L.G
57 Av Archimède
83700 ST RAPHAEL
@ : a.chaloin@ac-archi.com-Tel : 06 62 32 16 58

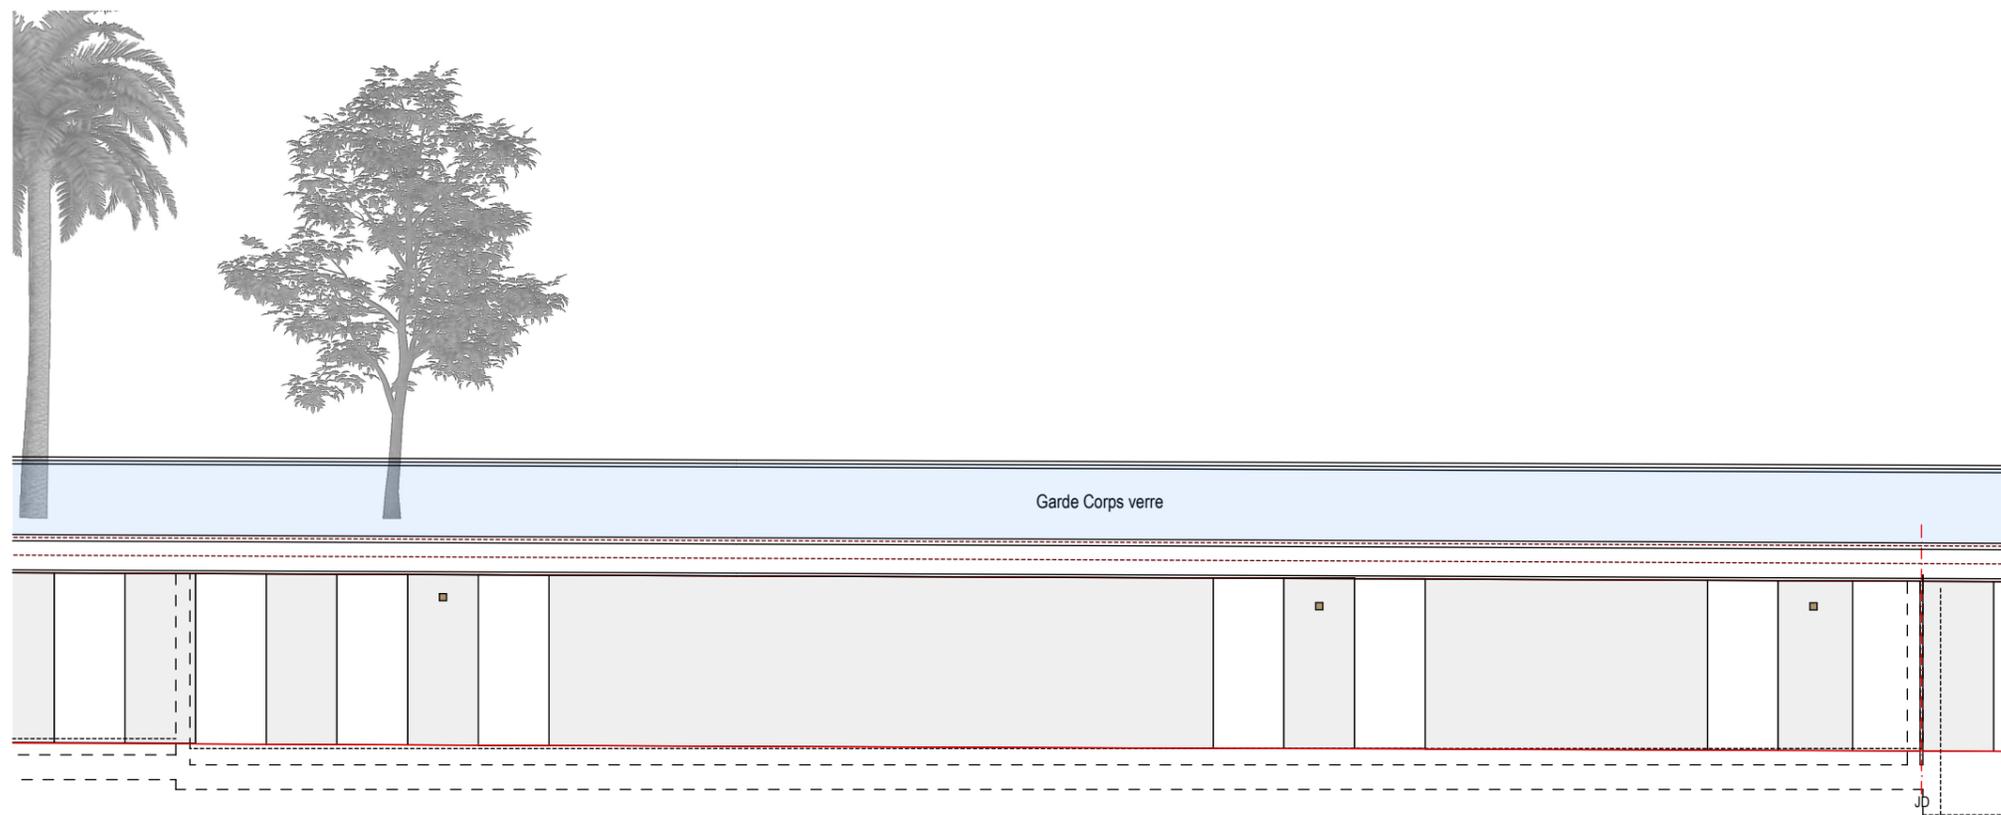

Réf +0.00NGF

FACADE EXISTANTE

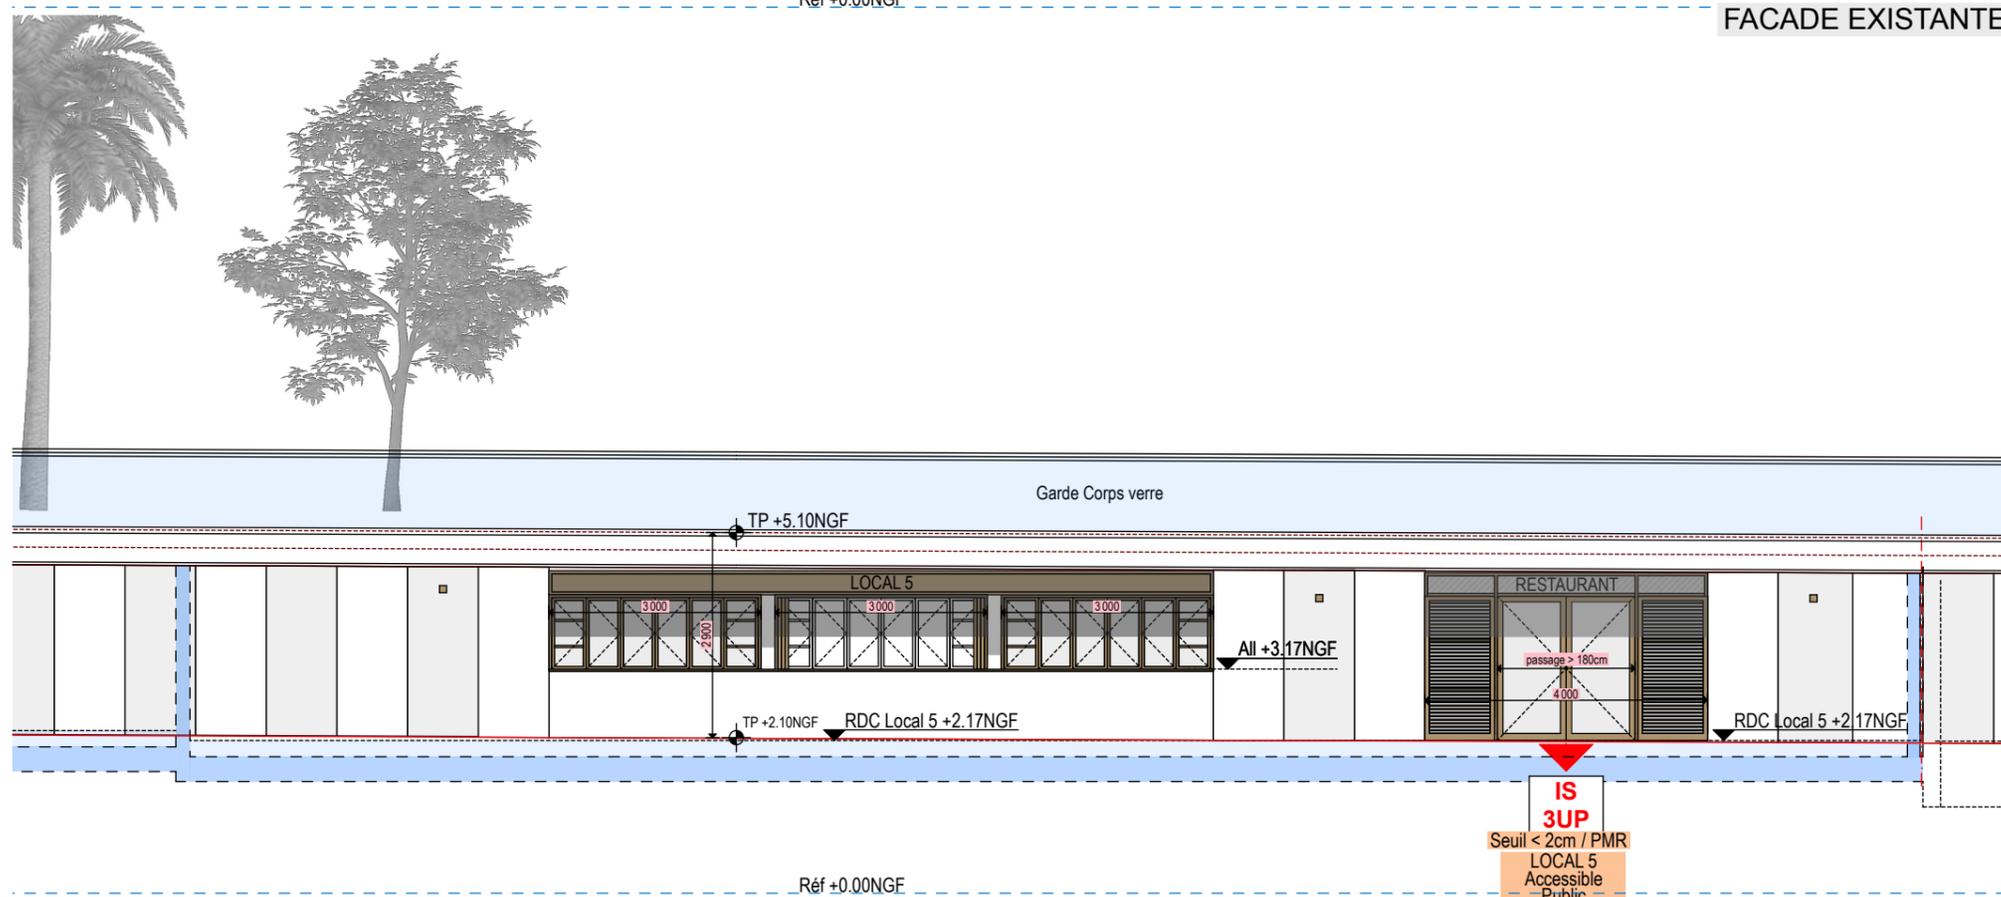

Réf +0.00NGF

FACADE LOCAL N°5

projet :
OUVRAGE DU VEILLAT
 Plage du Veillat
 83700 SAINT RAPHAEL

maîtrise d'ouvrage :
Estérel Côte d'Azur agglomération
 Représentée par Mr Frédéric MASQUELIER
 624 Chem. Aurélien CS 50133
 83707 Saint-Raphaël Cedex

DOSSIER PERMIS DE CONSTRUIRE
FACADES SUD LOCAL 5



echelle(s) :
 1:100
 21/06/2023

PC 05
 Actualisation - Ind B.


AGENCE
GUILLERMIN
 VINCENT GUILLERMIN
 06 14 36 32 82

Architecte

AURELIE CHALOIN
 ARCHITECTE D.P.L.G.
 57 Av Archimède
 83700 ST RAPHAEL
 @ : a.chaloin@ac-archi.com - Tel : 06 62 32 16 58

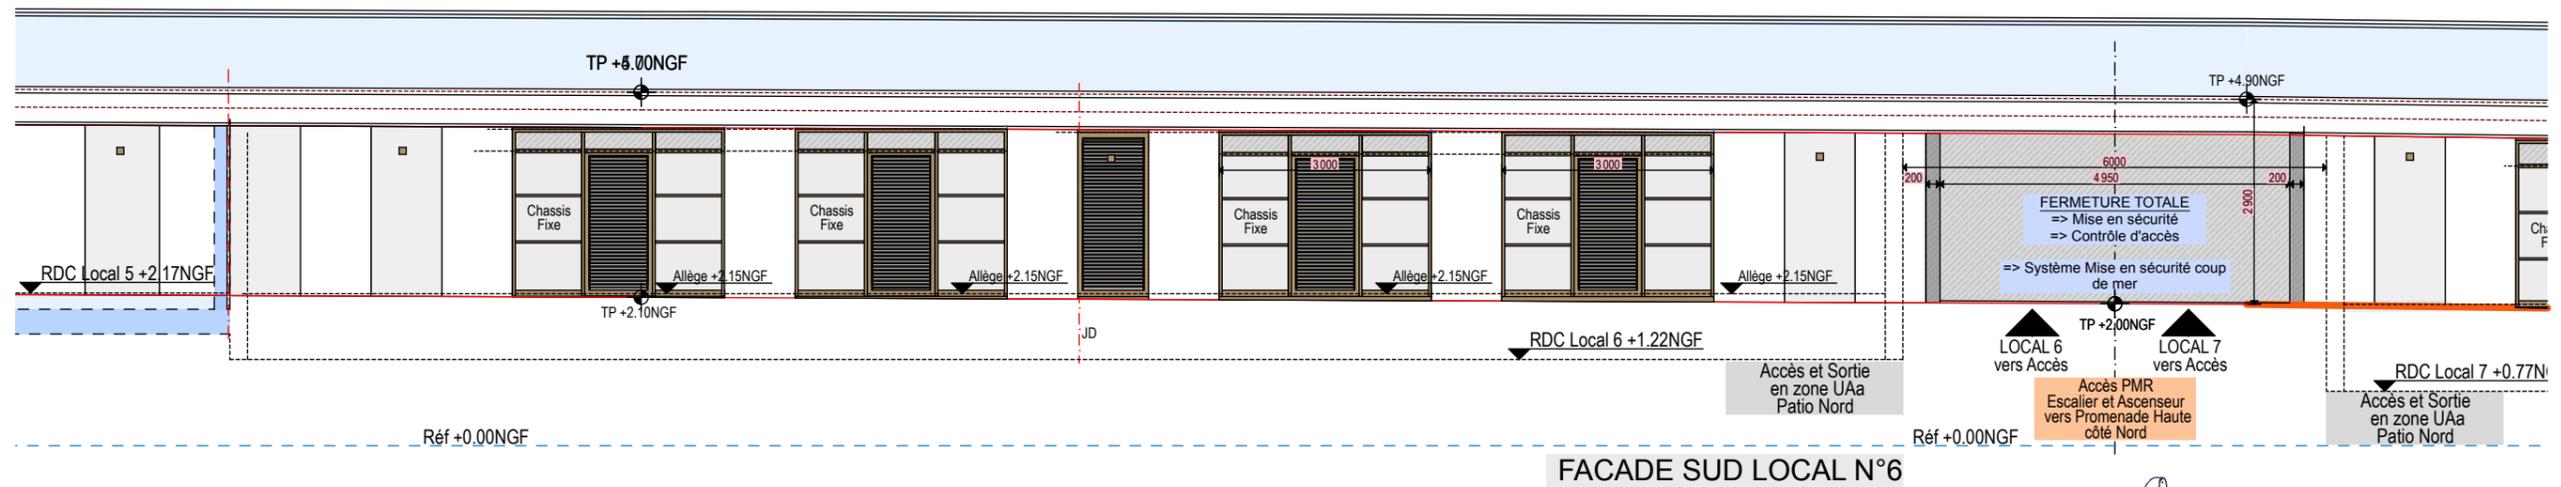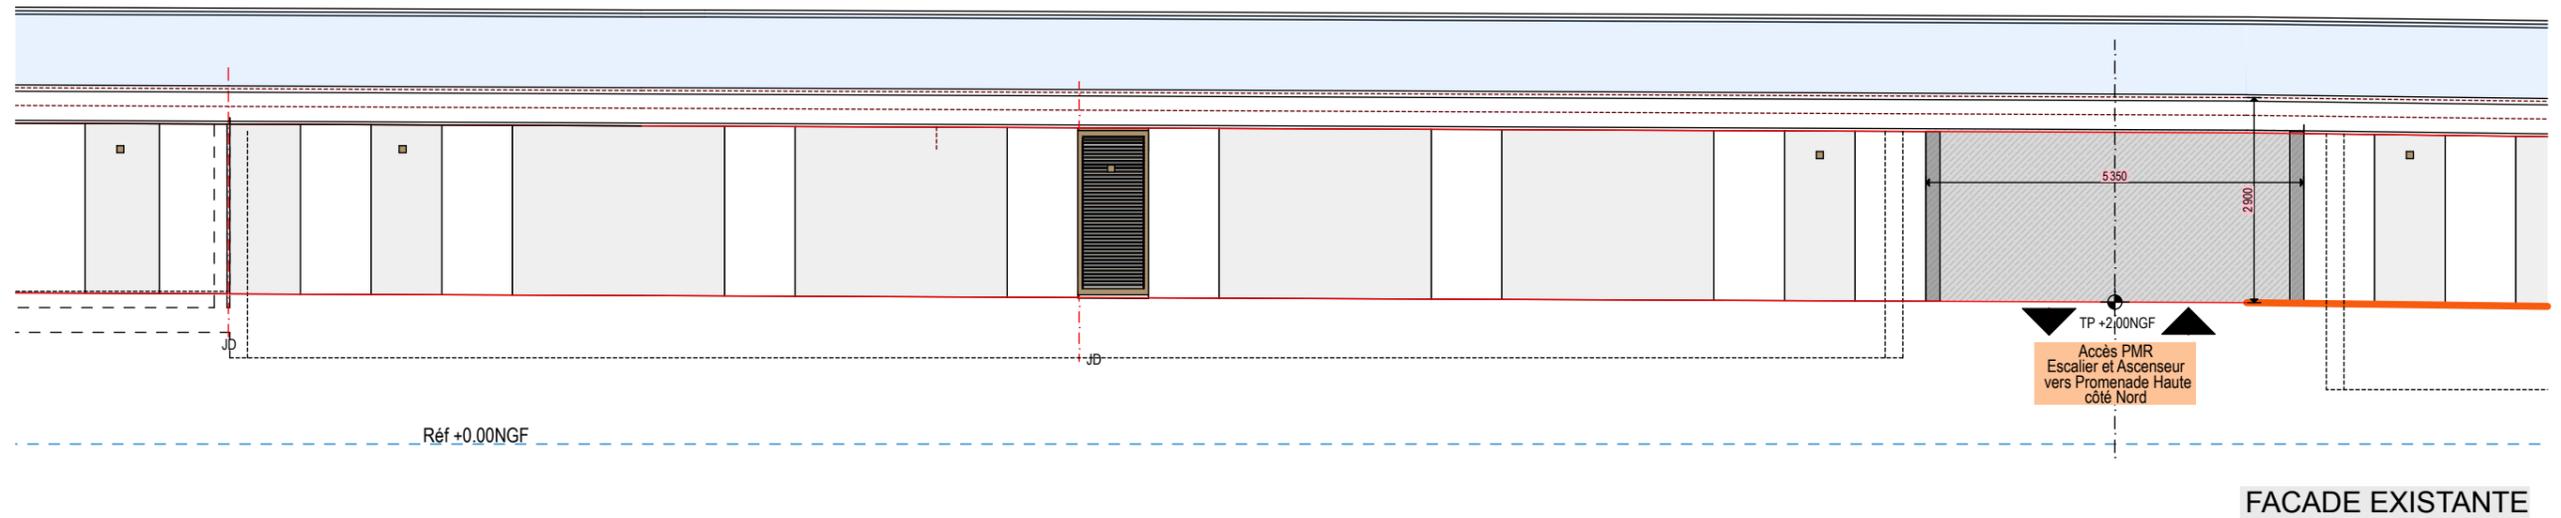

projet :
OUVRAGE DU VEILLAT
Plage du Veillat
83700 SAINT RAPHAEL

maîtrise d'ouvrage :
Estérel Côte d'Azur agglomération
Représentée par Mr Frédéric MASQUELIER
624 Chem. Aurélien CS 50133
83707 Saint-Raphaël Cedex


DOSSIER PERMIS DE CONSTRUIRE
FACADE SUD LOCAL 6

échelle(s) :
1:100
21/06/2023


PC 05
Actualisation - Ind B.

VINCENT GUILLERMIN
06 14 36 32 82

Architecte
AURELIE CHALOIN
ARCHITECTE D.P.L.G
57 Av Archimède
83700 ST RAPHAEL
@ : a.chaloin@ac-archi.com-Tel : 06 62 32 16 58

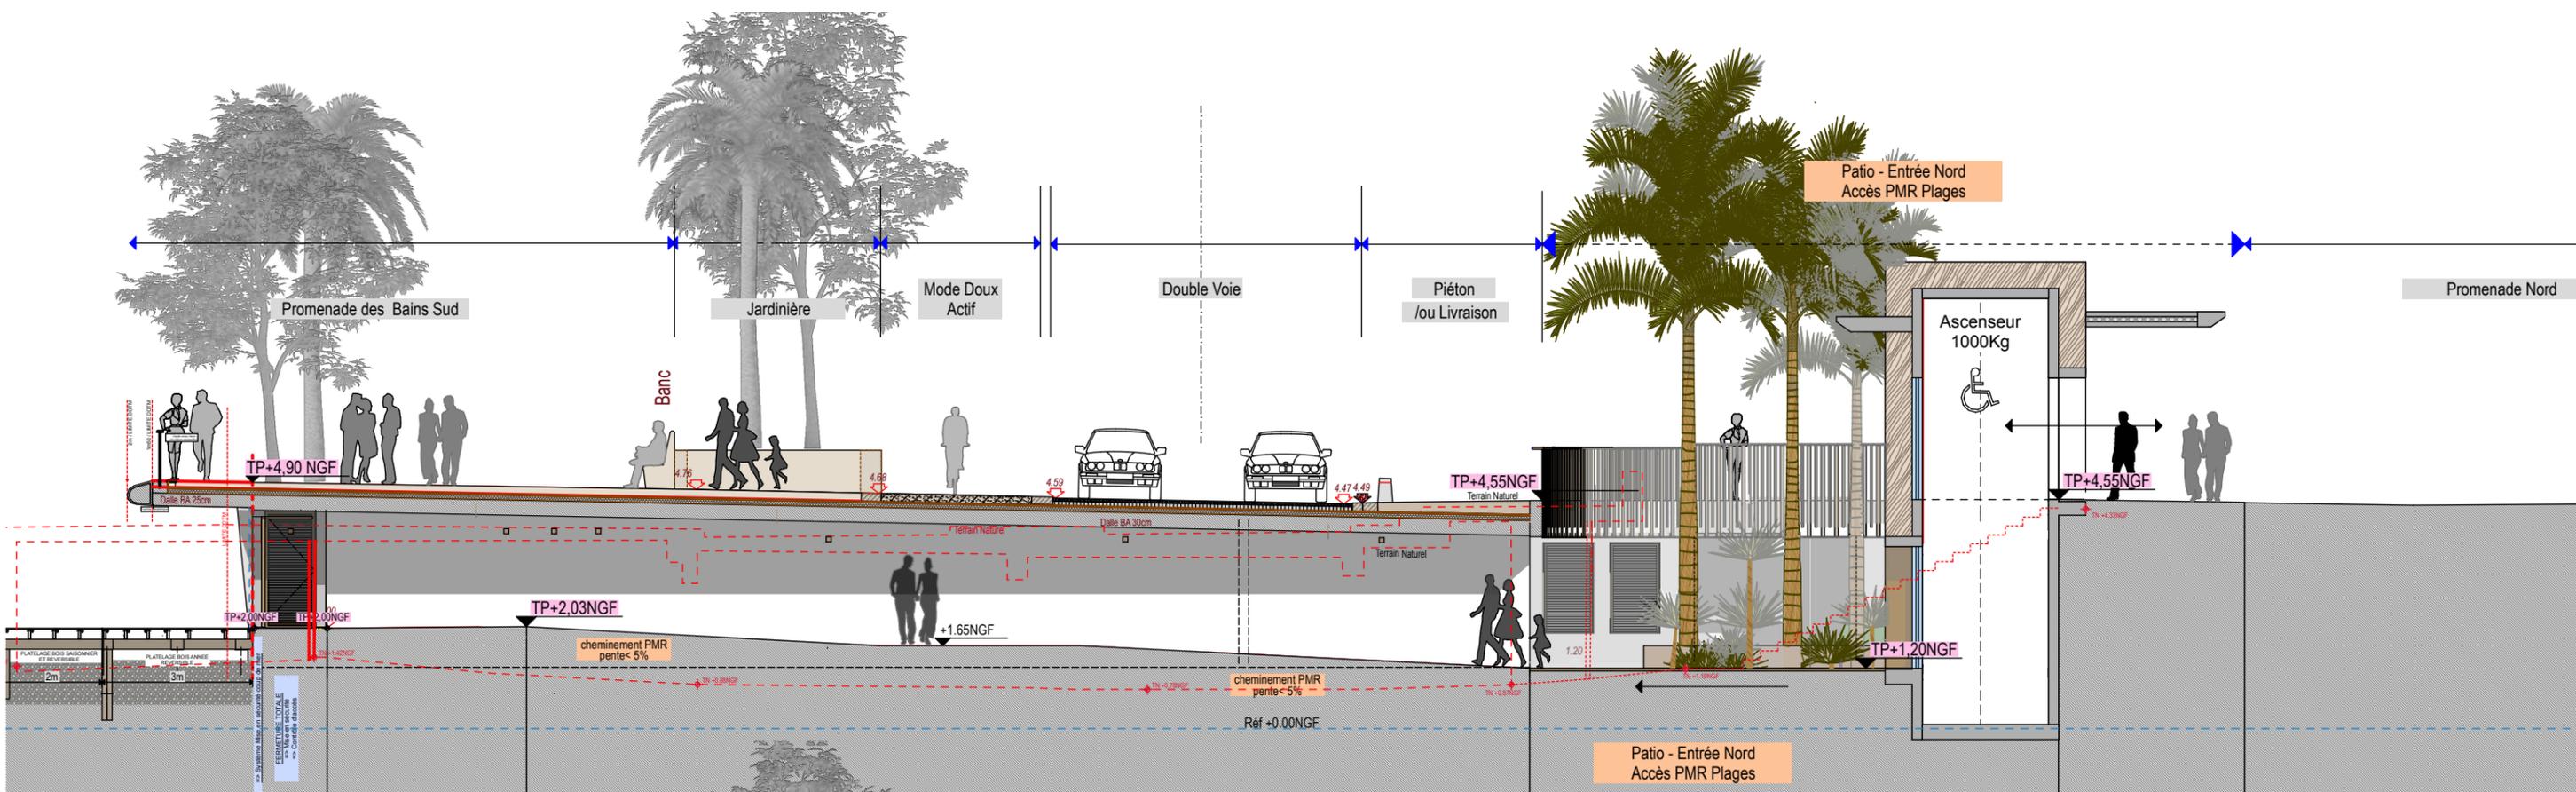

FACADE EST EXISTANT
PASSAGE COUVERT

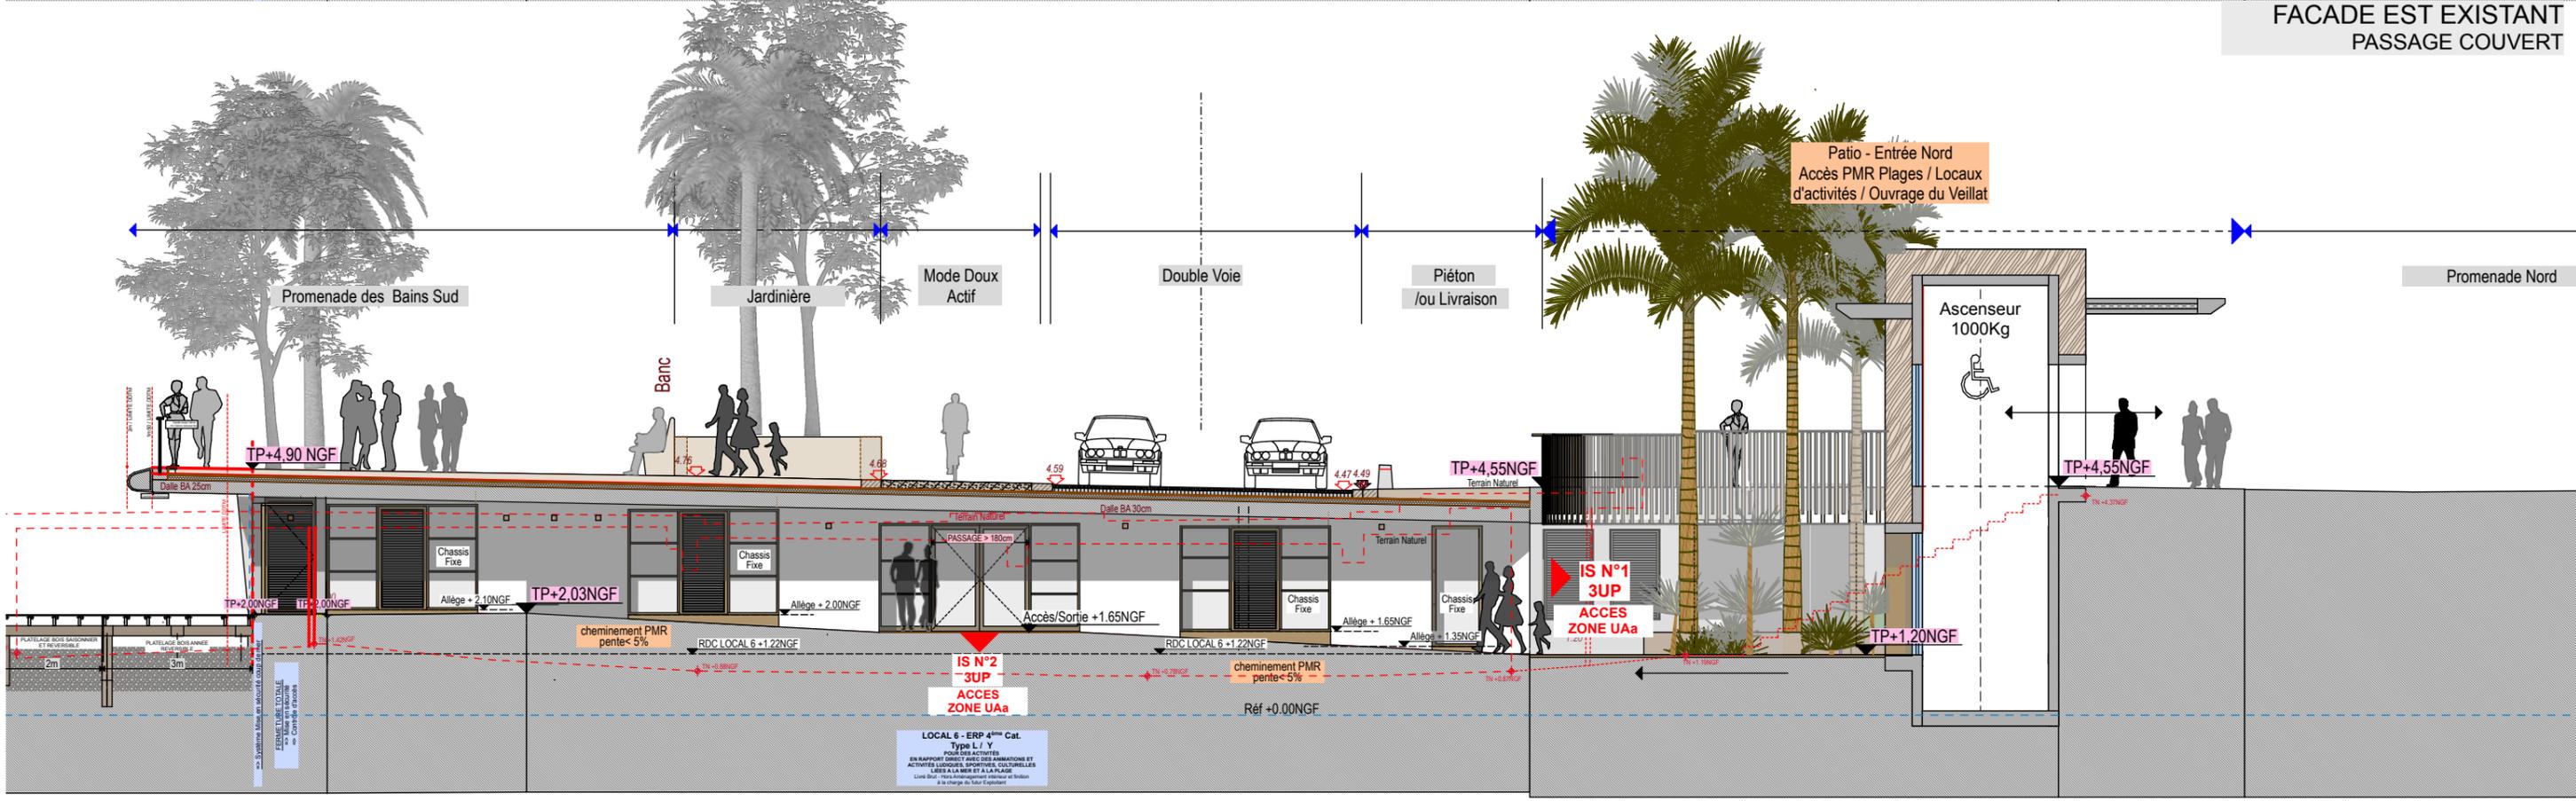

FACADE EST LOCAL N°6
PASSAGE COUVERT

projet :
OUVRAGE DU VEILLAT
Plage du Veillat
83700 SAINT RAPHAEL

maîtrise d'ouvrage :
Estérel Côte d'Azur agglomération
Représentée par Mr Frederic MASQUELIER
624 Chem. Aurélien CS 50133
83707 Saint-Raphaël Cedex

DOSSIER PERMIS DE CONSTRUIRE


FACADE EST LOCAL 6

échelle(s) :
1:125
21/06/2023

PC 05
Actualisation - Ind B.

AGENCE
GUILLERMIN
VINCENT GUILLERMIN
06 14 36 32 82

Architecte
AURELIE CHALOIN
ARCHITECTE D.P.L.G
57 Av Archimède
83700 ST RAPHAEL
@ : a.chaloin@ac-archi.com - Tel : 06 62 32 16 58

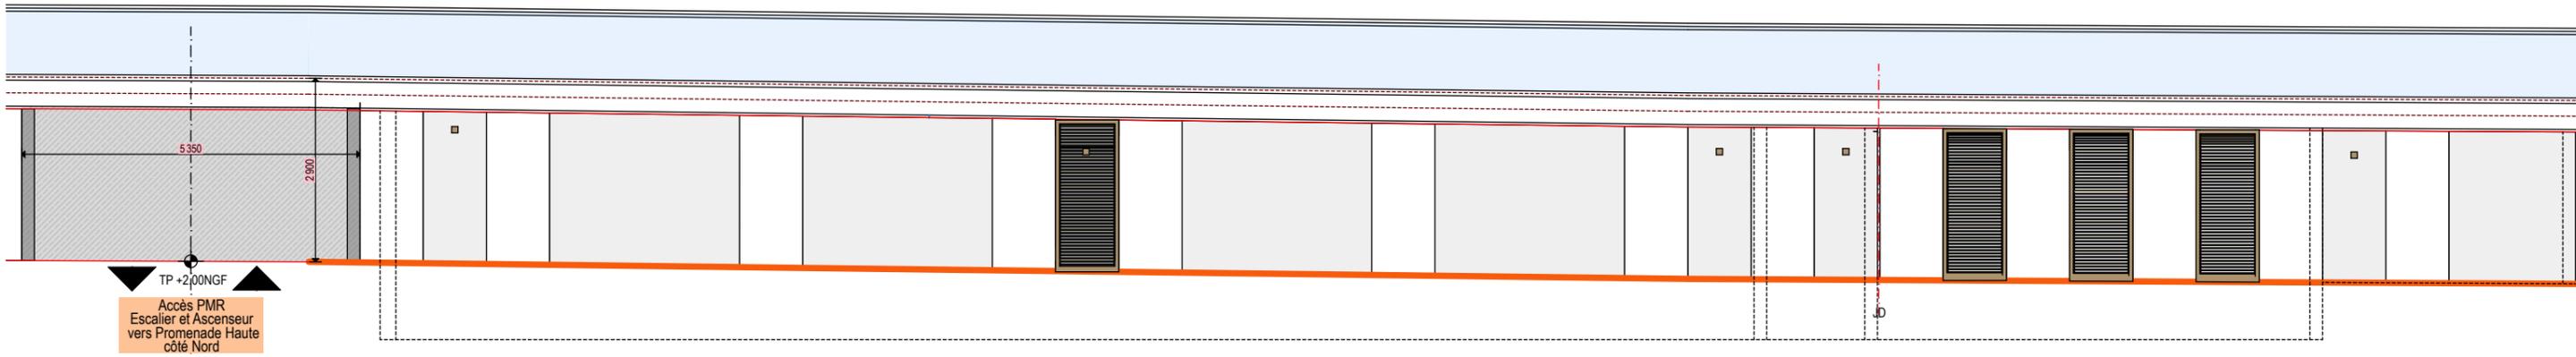

FACADE SUD EXISTANTE



FACADE SUD LOCAL N°7

projet :
OUVRAGE DU VEILLAT
 Plage du Veillat
 83700 SAINT RAPHAEL

maîtrise d'ouvrage :
Estérel Côte d'Azur agglomération
 Représentée par Mr Frederic MASQUELIER
 624 Chem. Aurélien CS 50133
 83707 Saint-Raphaël Cedex

DOSSIER PERMIS DE CONSTRUIRE
FACADE SUD LOCAL 7


echelle(s) :
 1:100
 21/06/2023

PC 05
 Actualisation - Ind B.



 VINCENT GUILLERMIN
 06 14 36 32 82

Architecte

AURELIE CHALOIN
 ARCHITECTE D.P.L.G
 57 Av Archimède
 83700 ST RAPHAEL
 @ : a.chaloin@ac-archi.com - Tel : 06 62 32 16 58

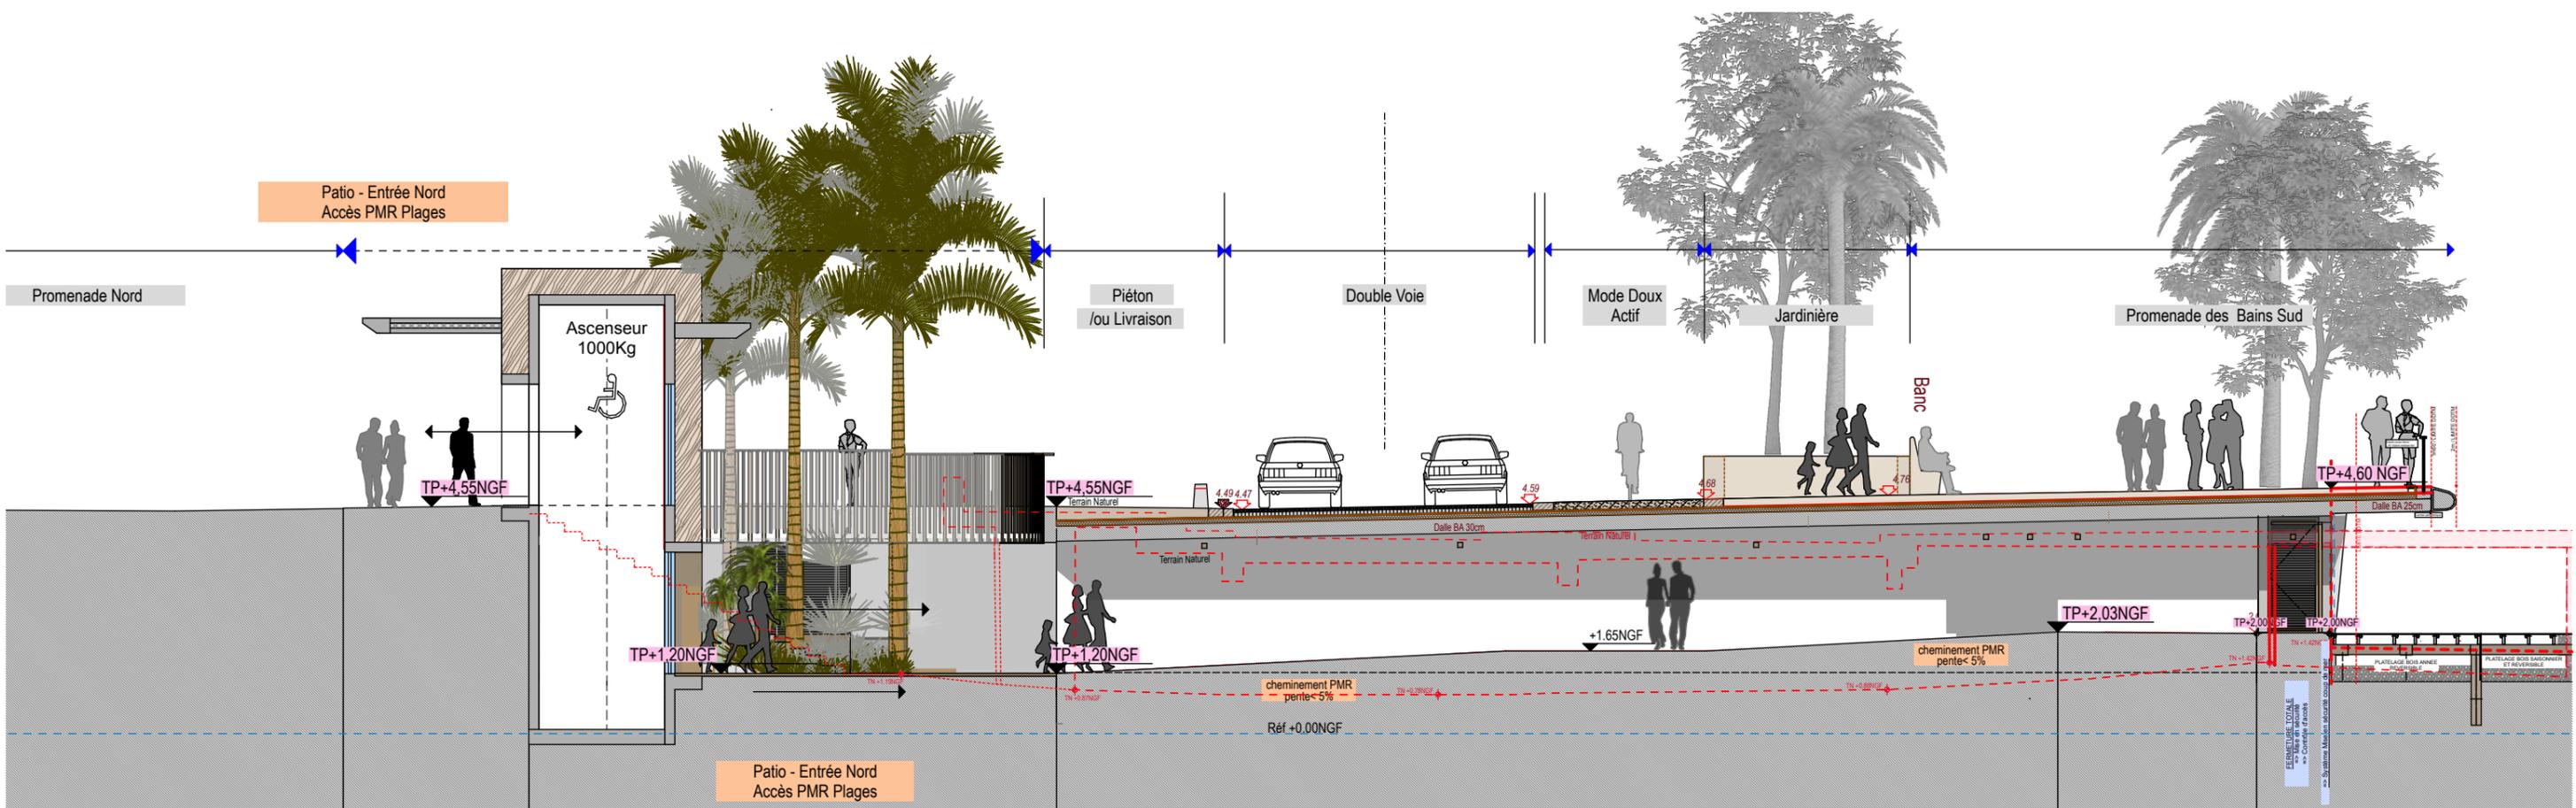

FACADE OUEST EXISTANT
PASSAGE COUVERT

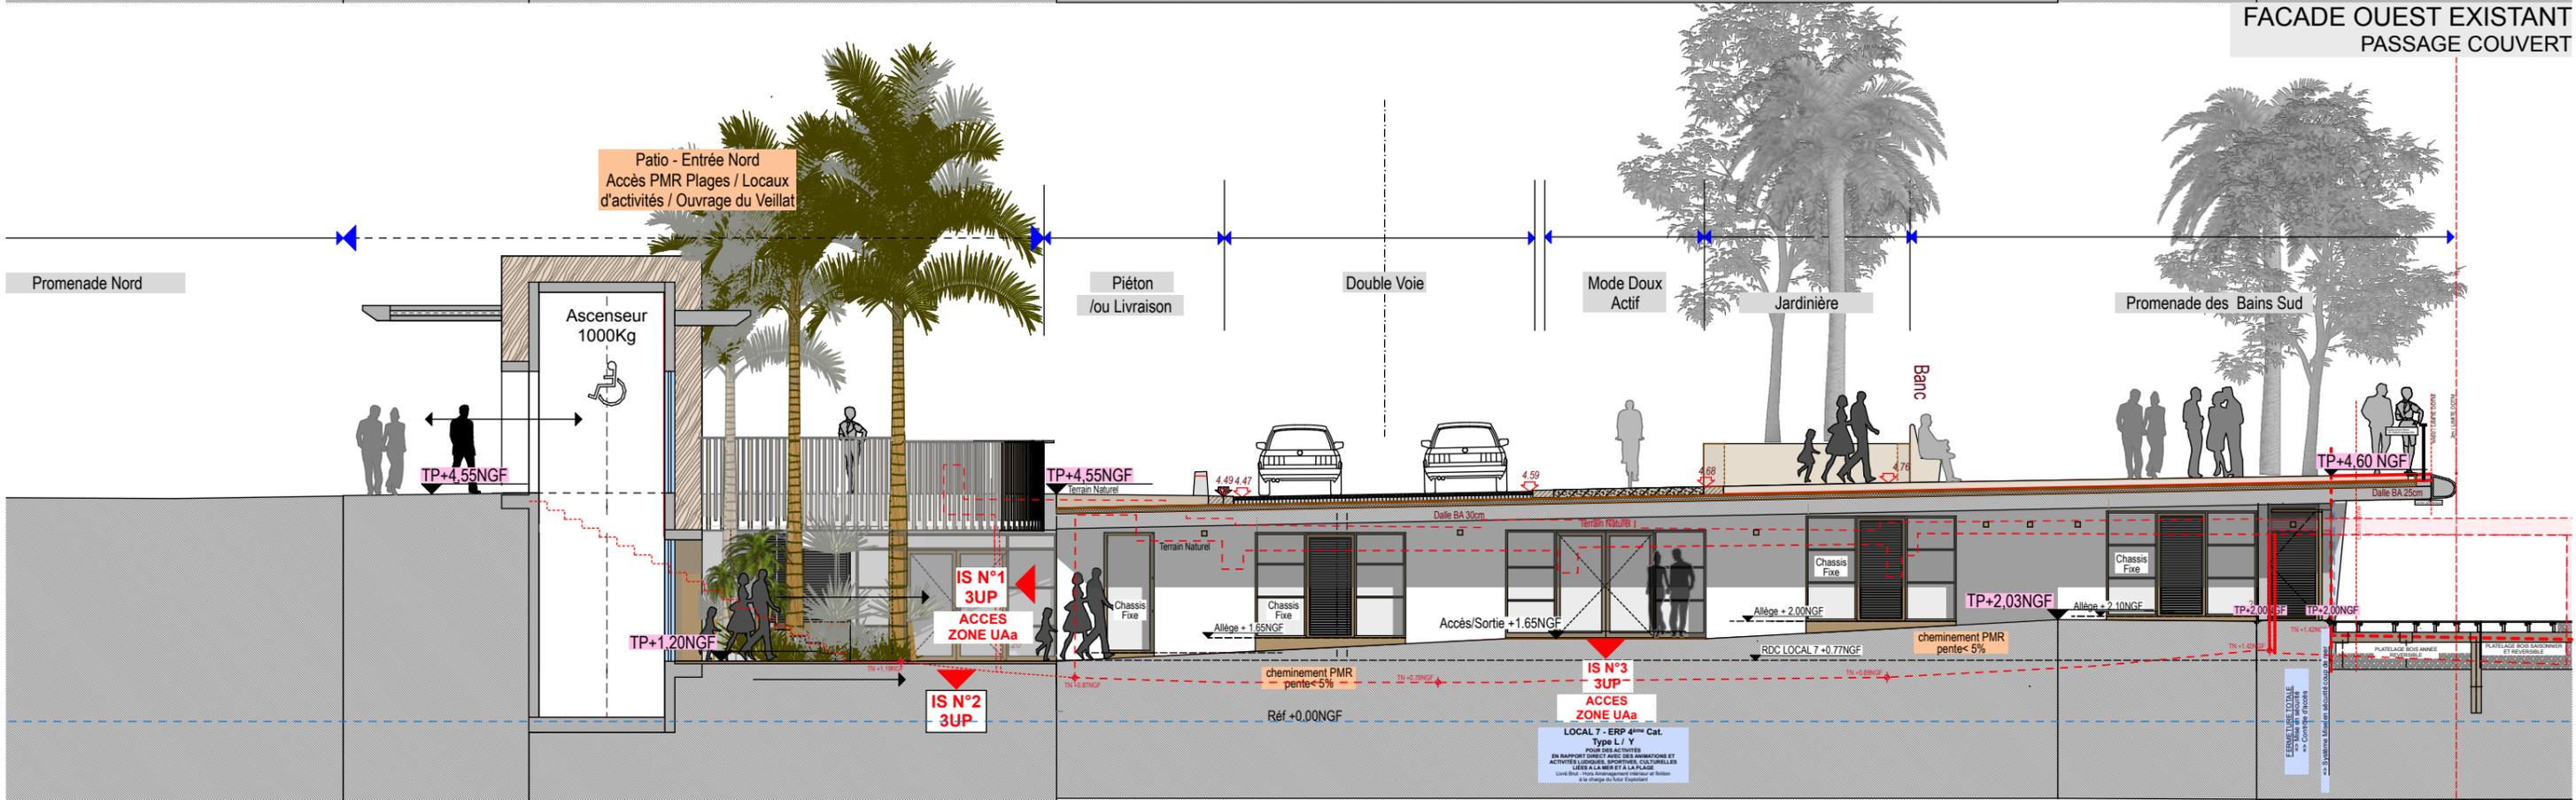

FACADE OUEST - LOCAL N°7
PASSAGE COUVERT

projet :
OUVRAGE DU VEILLAT
Plage du Veillat
83700 SAINT RAPHAEL

maîtrise d'ouvrage :
Estérel Côte d'Azur agglomération
Représentée par Mr Frederic MASQUELIER
624 Chem. Aurélien CS 50133
83707 Saint-Raphaël Cedex

DOSSIER PERMIS DE CONSTRUIRE


FACADE OUEST LOCAL 7

echelle(s) :
1:125
21/06/2023


PC 05
Actualisation - Ind B.

AGENCE GUILLERMIN
VINCENT GUILLERMIN
06 14 36 32 82

Architecte
AURELIE CHALOIN
ARCHITECTE D.P.L.G
57 Av Archimède
83700 ST RAPHAEL
@ : a.chaloin@ac-archi.com - Tel : 06 62 32 16 58

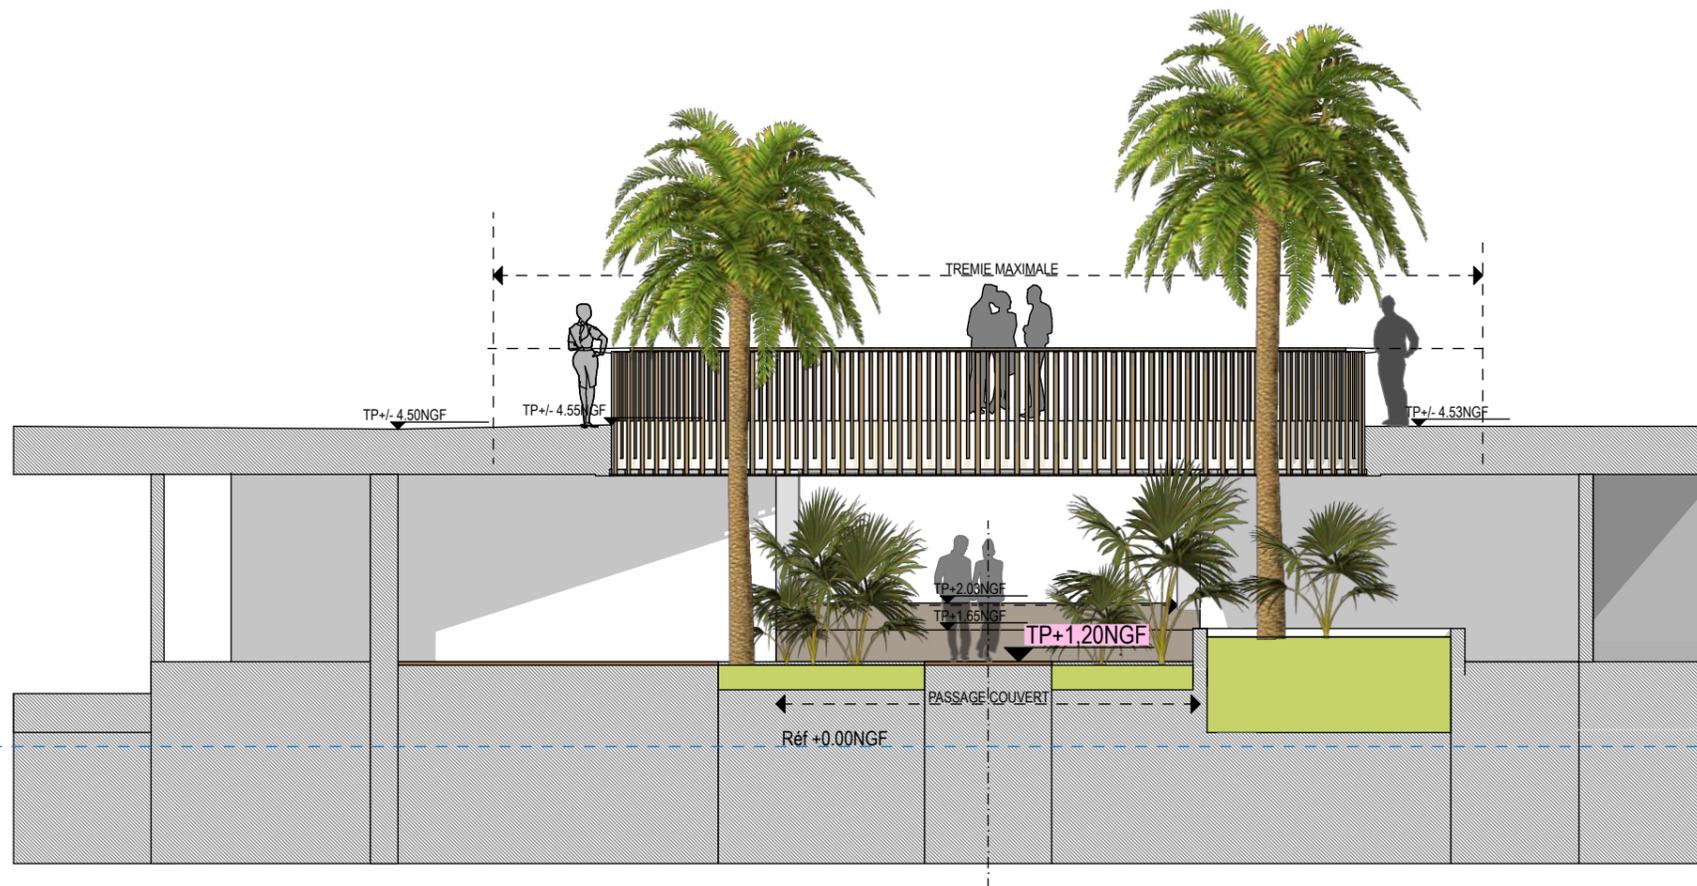

FACADE NORD EXISTANT
PATIO INTERIEUR

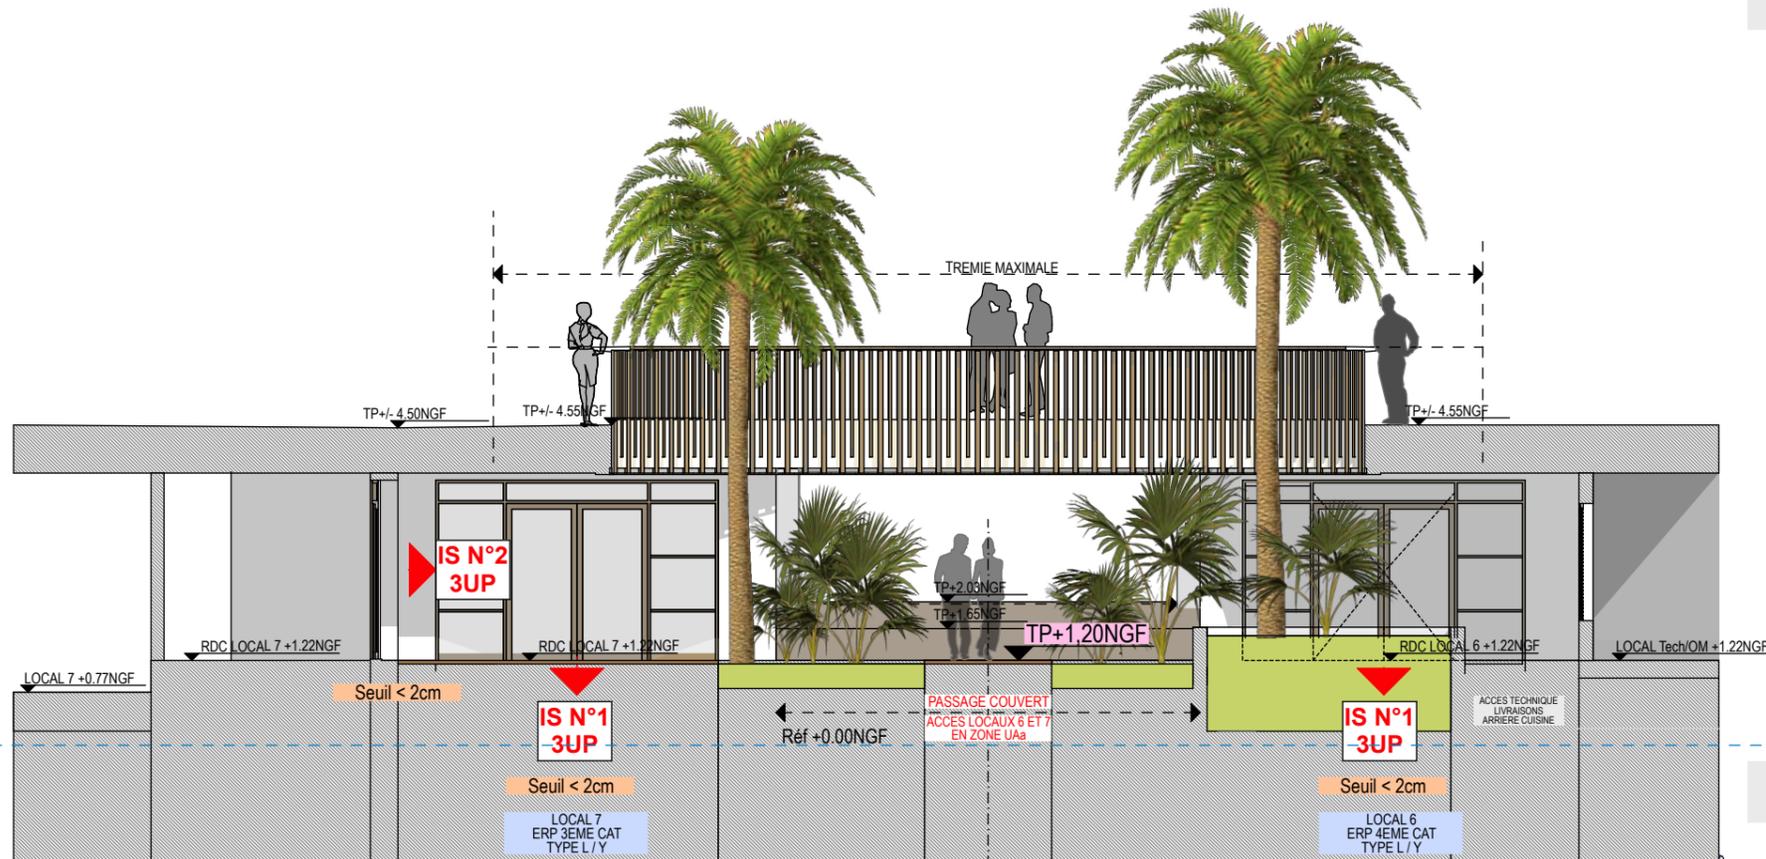

FACADE NORD - LOCAL N°6 ET 7
PATIO INTERIEUR

projet :
OUVRAGE DU VEILLAT
Plage du Veillat
83700 SAINT RAPHAEL

maîtrise d'ouvrage :
Estérel Côte d'Azur agglomération
Représentée par Mr Frederic MASQUELIER
624 Chem. Aurélien CS 50133
83707 Saint-Raphaël Cedex

DOSSIER PERMIS DE CONSTRUIRE
COUPE FACADE NORD PATIO

echelle(s) :
1:100
21/06/2023

PC 05
Actualisation - Ind B.

AGENCE GUILLERMIN
VINCENT GUILLERMIN
06 14 36 32 82

Architecte
AURELIE CHALOIN
ARCHITECTE D.P.L.G
57 Av Archimède
83700 ST RAPHAEL
@ : a.chaloin@ac-archi.com - Tel : 06 62 32 16 58