


DOSSIER SPECIFIQUE ERP		
PC40 SECURITE INCENDIE		
A la demande Du SDIS	Ind C. Actualisation - Date : 20 juillet 2023	DATE initial :12 AVRIL 2023

IS N°2 - 3UP :
décalée de 4m au sud

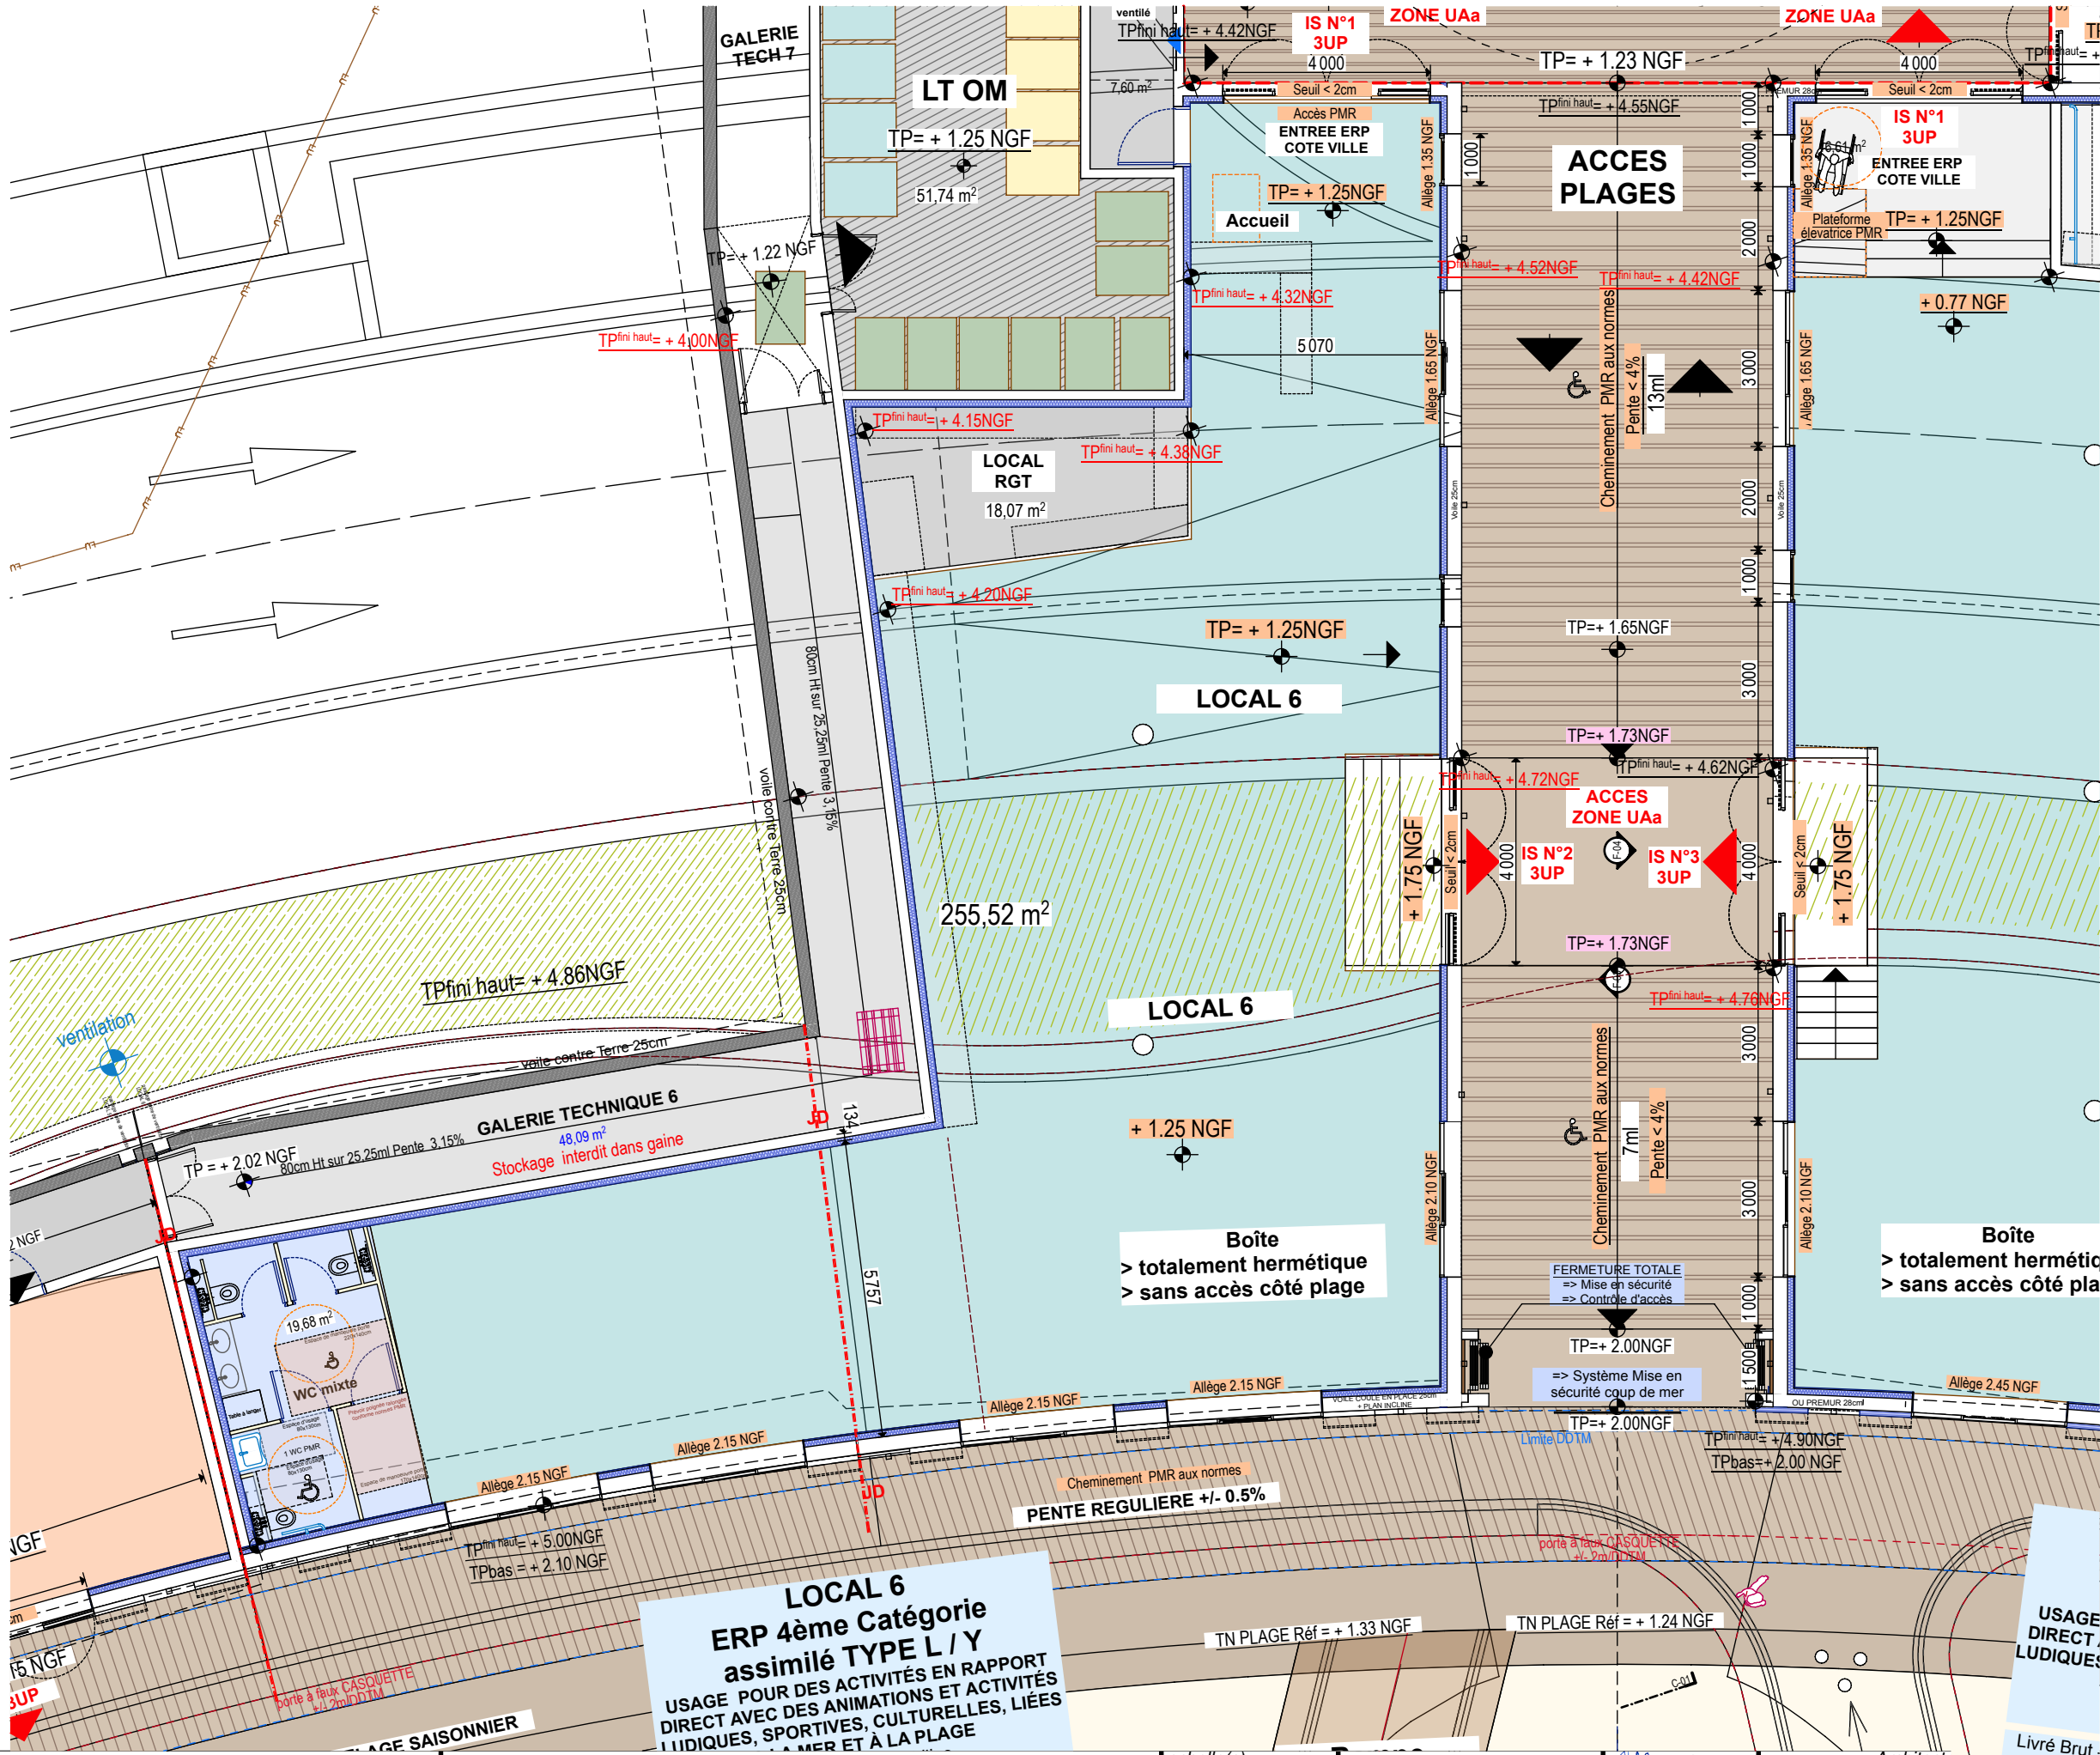

projet :
OUVRAGE DU VEILLAT
Plage du Veillat
83700 SAINT RAPHAEL

maîtrise d'ouvrage :
Estérel Côte d'Azur agglomération
Représentée par Mr Frédéric MASQUELIER
624 Chem. Aurélien CS 50133
83707 Saint-Raphaël Cedex

DOSSIER PERMIS DE CONSTRUIRE
LOCAL 6 - PLANS :
ACTIVITES LIEES A LA MER ET LA PLAGE

échelle(s) :
1:125
20/07/2023

06
Actualisation - Ind C

AGENCE GUILLERMIN
VINCENT GUILLERMIN
06 14 36 32 82

Architecte :
AURELIE CHALOIN
ARCHITECTE D.P.L.G
57 Av Archimède
83700 ST RAPHAEL
@ : a.chaloin@ac-archi.com-Tel : 06 62 32 16 58

