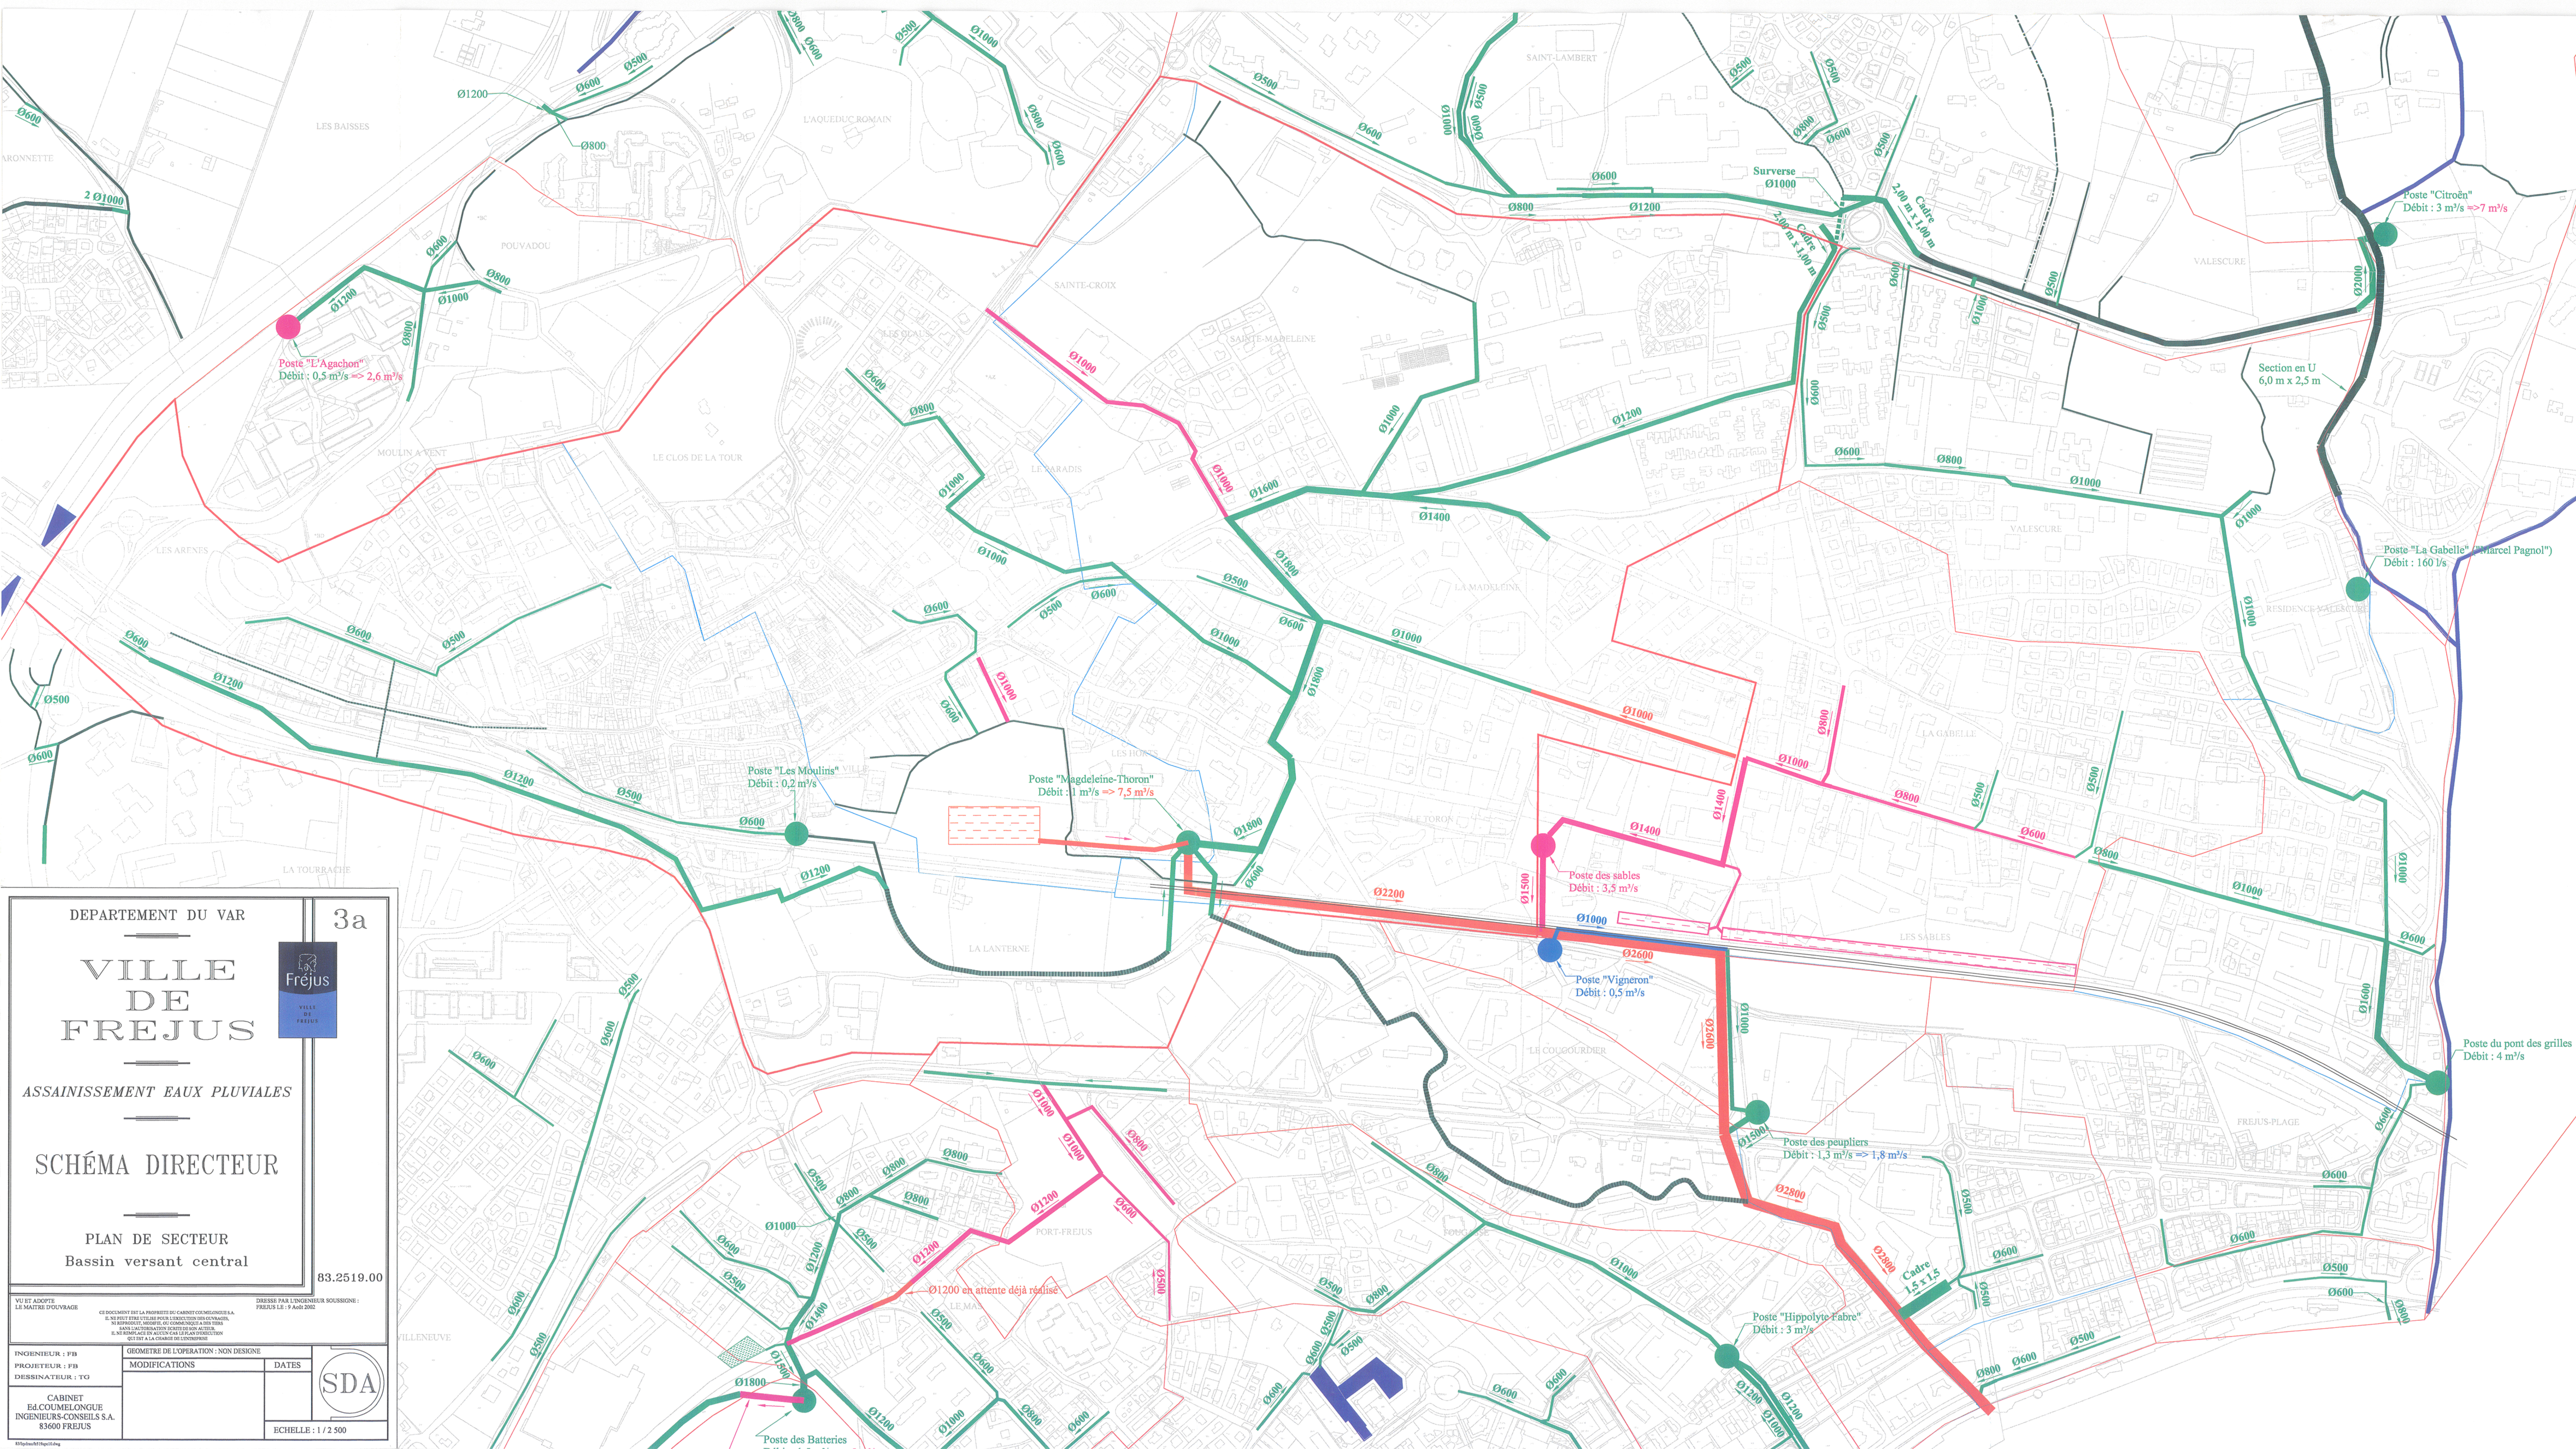

DEPARTEMENT DU VAR

3a

VILLE DE FREJUS

ASSAINISSEMENT EAUX PLUVIALES

SCHÉMA DIRECTEUR

PLAN DE SECTEUR
Bassin versant central

83.2519.00

VU ET ADOPTE
LE MAITRE D'OUVRAGE

DRESSE PAR L'INGENIEUR SOUSSIGNE :
FREJUS LE : 9 Août 2002

CE DOCUMENT EST LA PROPRIETE DU CABINET COUMELONGUE S.A.
IL NE PEUT ETRE UTILISE POUR L'EXECUTION DES OUVRAGES,
SA REPRODUCTION OU SA COMMUNICATION A DES TIERS
SANS L'AUTORISATION ECRITE DE SON AUTEUR,
IL NE REMPLACE EN AUCUN CAS LE PLAN D'EXECUTION
QUI EST A LA CHARGE DE L'ENTREPRISE

INGENIEUR : FB PROJETEUR : FB DESSINATEUR : TG	GEOMETRE DE L'OPERATION : NON DESIGNE MODIFICATIONS / DATES	SDA
CABINET Ed.COUMELONGUE INGENIEURS-CONSEILS S.A. 83600 FREJUS		ECHELLE : 1 / 2 500

83fjeuch01bpcl1.dwg