



DIRECTION ETUDES ET TRAVAUX

SERVICE TRAVAUX NEUFS

Département du VAR
Commune de FRÉJUS
Service Techniques Municipaux

Quartier Fréjus Plage

Boulevard d'Alger
et
Boulevard de la Libération

PROJET DE CONCESSION
DE LA PLAGE NATURELLE DE FREJUS

PLAGE DE FREJUS PLAGE

DOSSIER DE CONCESSION

Modifications :

Modifications demandées DDTM en date du 14/04/2021
Création de nouvelles concessions de plage
Ajout de la zone d'échouage de la base nautique

Date de création → 21/09/2021

Echelle → 1/1000

Conception → Service Travaux Neufs / T. CAUSSE

Service urbanisme

Référence → G:\CAUSSE Thierry\FREJUS PLAGE-BORD DE MER-DPM & CONCESSIONS\...

Légende

- Plage en sable
- Jet de rive
- Limite des lots de plage soustraitables
- Limite de la concession de la plage naturelle de Fréjus plage
- Place de stationnement pour personnes à mobilité réduite
- Installations démontables
- Surface lot
- Poste de secours
- Douche publique
- Surface totale de la Concession = 43 689 m², dont :
 - Surface de plage de 41 369 m²
 - Surface d'engazonnement et d'équipements de 1 904 m²
 - Deux appointements d'une surface totale de 416 m²
- Linéaire total de la Concession = 1 047 m, dont :
 - Linéaire de plage de 1 035 m
 - Linéaire d'engazonnement de 12 m
- Surface totale occupée par les lots de plages = 7 822 m², soit 18,90 % de surface de la plage
- Linéaire total occupé par les lots de plages = 205 m, soit 19,80 % de surface de la plage
- Zone d'échouage de la base nautique
- Limite Portuaire
- W.C. public
- Limite des 5 mètres de passage public à partir du jet de rive relevé le 04 octobre 2018



NOTA :
Relevé du jet de rive le 04 octobre 2018.

Fonds de plan dressé le 23 mars 2016 par M. Patrick HENRY
Géomètre-Expert à FRÉJUS fourni par la Commune de FRÉJUS.

Seul le jet de rive a fait l'objet d'un relevé par la SELARL
AMAYENC RIGAUD & associés.

Légende topographie

- Poste de secours
- Banc
- Douche
- Plaques
- Balophone
- Régret
- Bouche à air
- Plage à sable
- Arceau métallique
- Eclairage enterré
- Plaques et Vannes Gaz
- Poste de stationnement

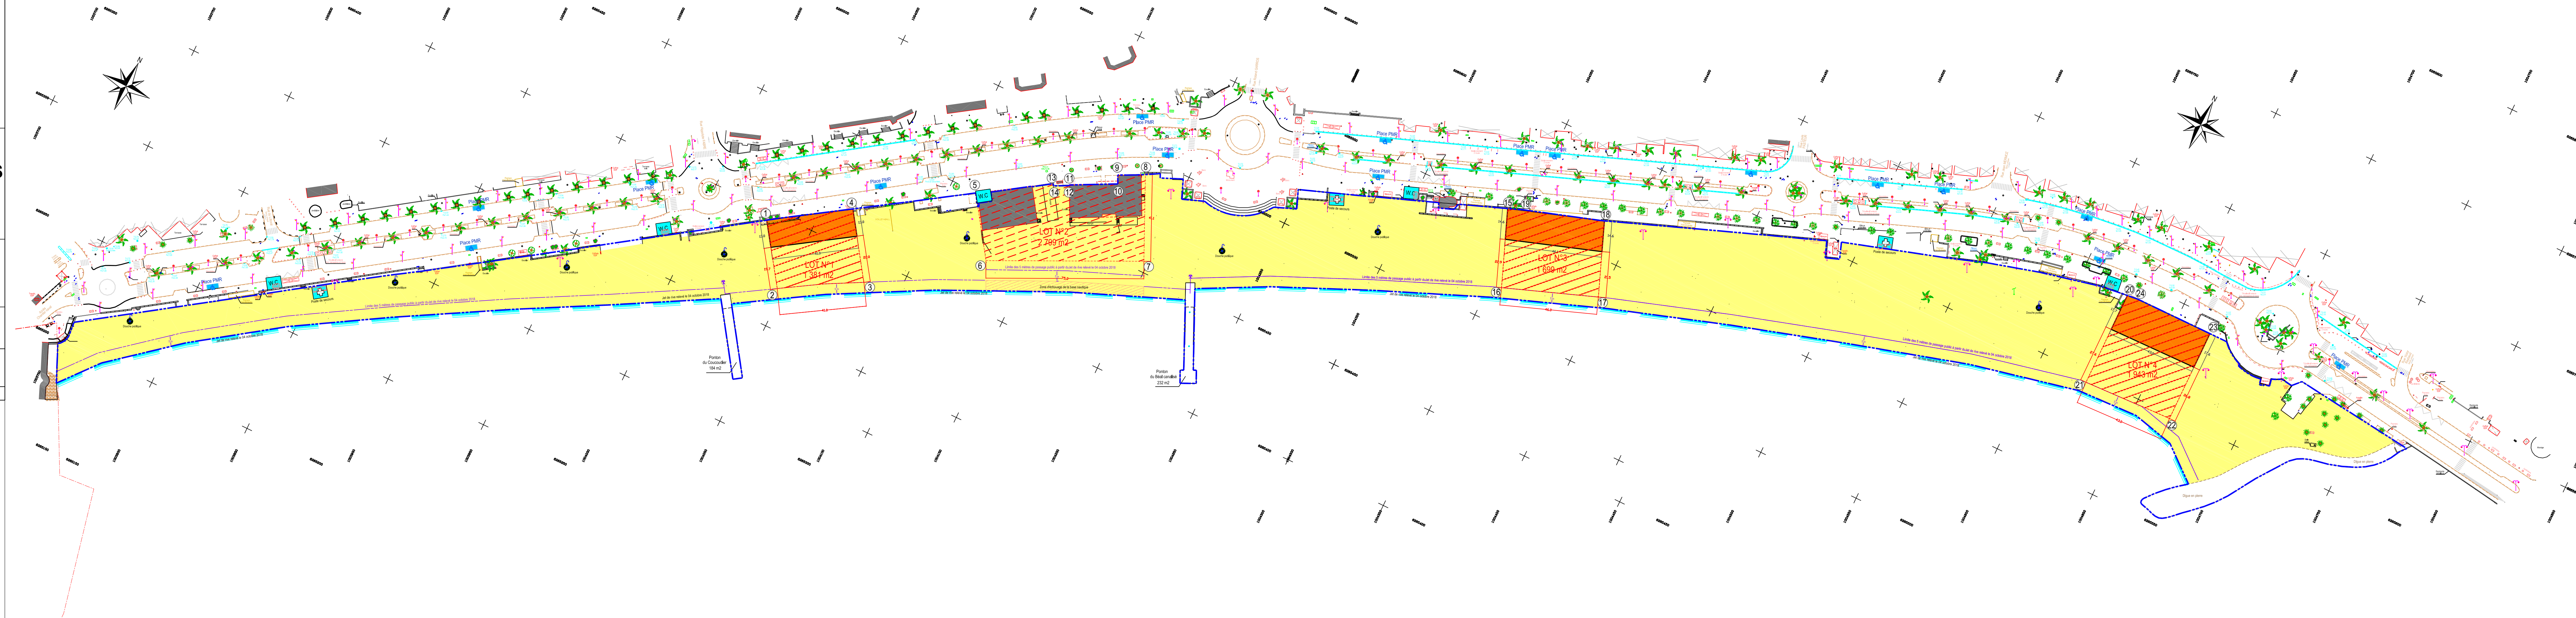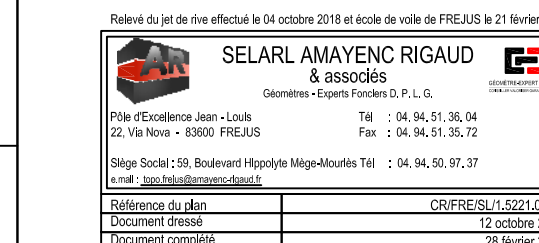

Système de coordonnées : Rattaché au RGF93 (Réseau Téri)

Système de nivellement : Rattaché au NGF (Réseau Téri)

Échelle : 1/1000

Coordonnées géographiques des lots

Renouvellement de la concession de la plage naturelle
de Fréjus plage

Points	Latitude [X]	Longitude [Y]
1	43.42261432	6.75398436
2	43.42236411	6.7541969
3	43.42253198	6.75464786
4	43.42280105	6.75442202
5	43.42306784	6.75504563
6	43.42281985	6.75525476
7	43.42307926	6.75610501
8	43.42342225	6.75591538
9	43.42337286	6.75576869
10	43.423339	6.75578935
11	43.42325516	6.75553306
12	43.4232515	6.75553072
13	43.42323284	6.75544017
14	43.42322436	6.75544754
15	43.42388946	6.75794
16	43.42356931	6.75806697
17	43.42369314	6.75862901
18	43.42400168	6.75848798
19	43.42391047	6.75803666
20	43.42457699	6.7614814
21	43.42416844	6.76144361
22	43.42416498	6.76197452
23	43.4245644	6.76199877
24	43.42457993	6.76153012

Service urbanisme - Ville de Fréjus

Source : SIG (ELYX) - Ville de Fréjus

01/09/2021