

Maître d'ouvrage

Réaménagement complet du front de mer sur les secteurs de
Fréjus-plage et du bord de mer de Saint-Raphaël.

Secteur Pont d'Arcole

Maîtrise d'œuvre




PA.3

Plan Etat des lieux

Indice	Date	Modifications	Opér.	Dest.
A	13/04/2023	Première diffusion	PC	

N° Affaire	Édité le	Phase	Type	Échelle
	01/03/2023	PA	Plan	1/750 ème

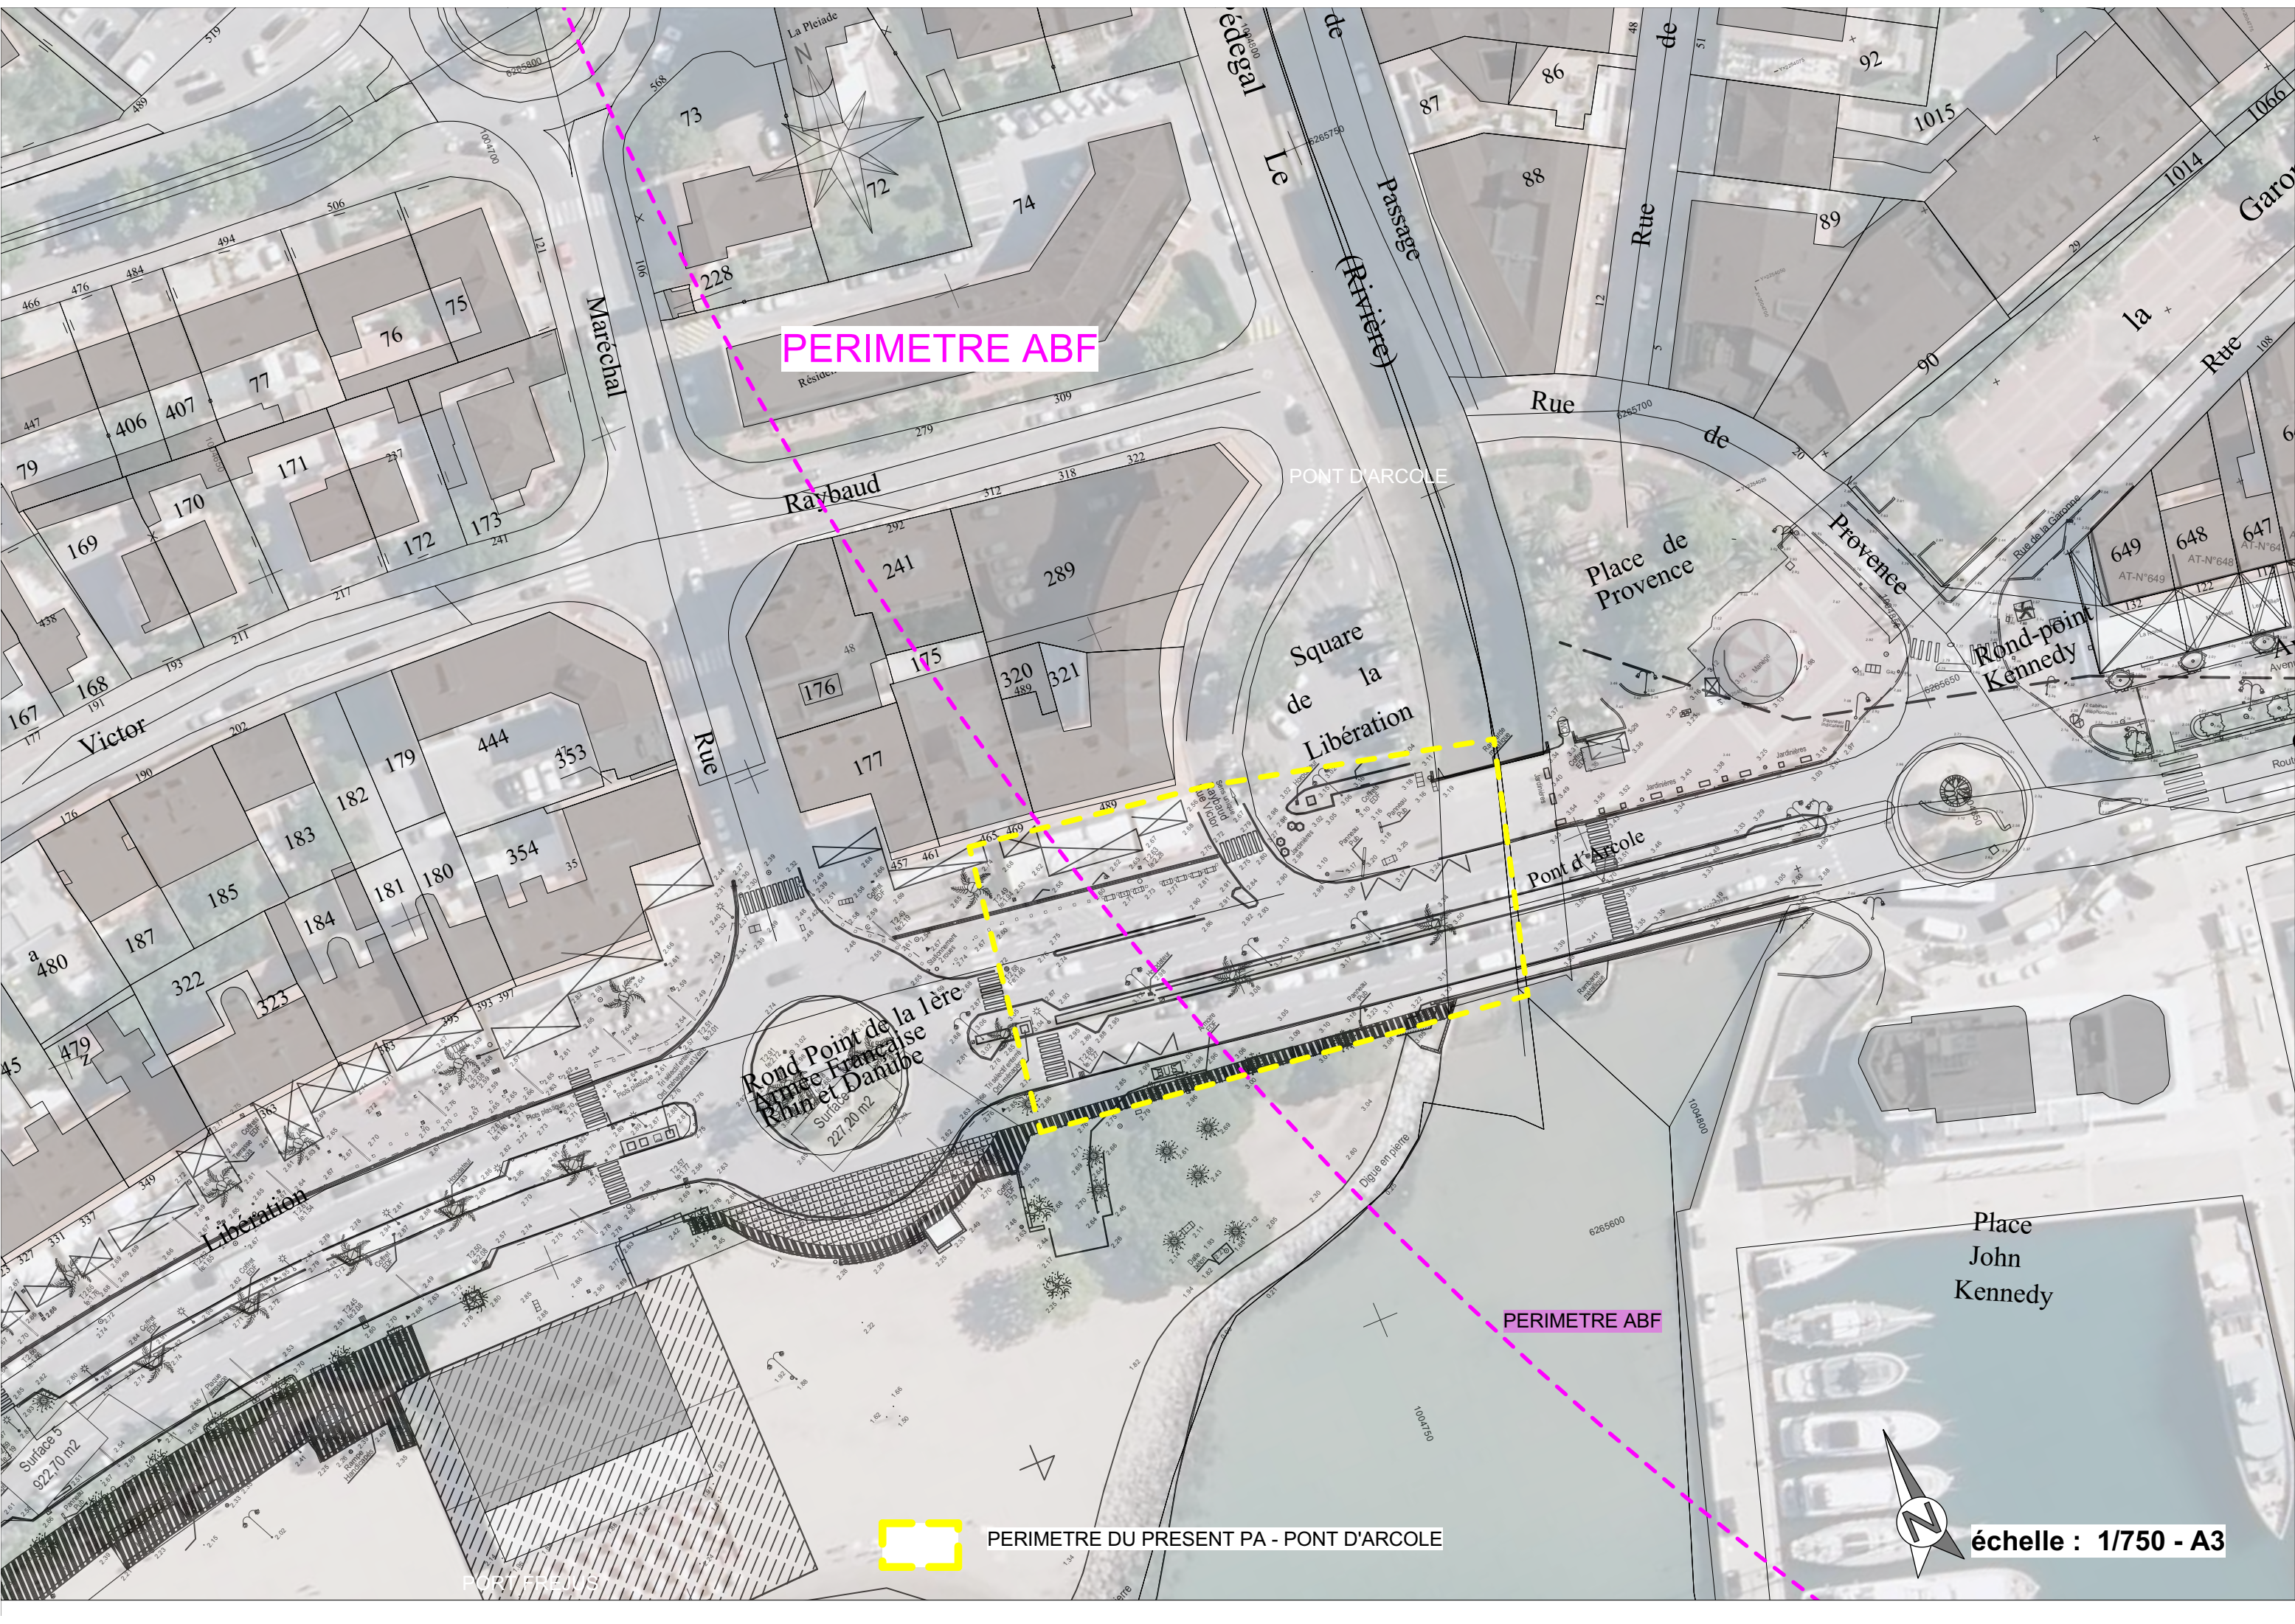

PERIMETRE ABF

PONT D'ARCOLE

PERIMETRE ABF



PERIMETRE DU PRESENT PA - PONT D'ARCOLE



échelle : 1/750 - A3