
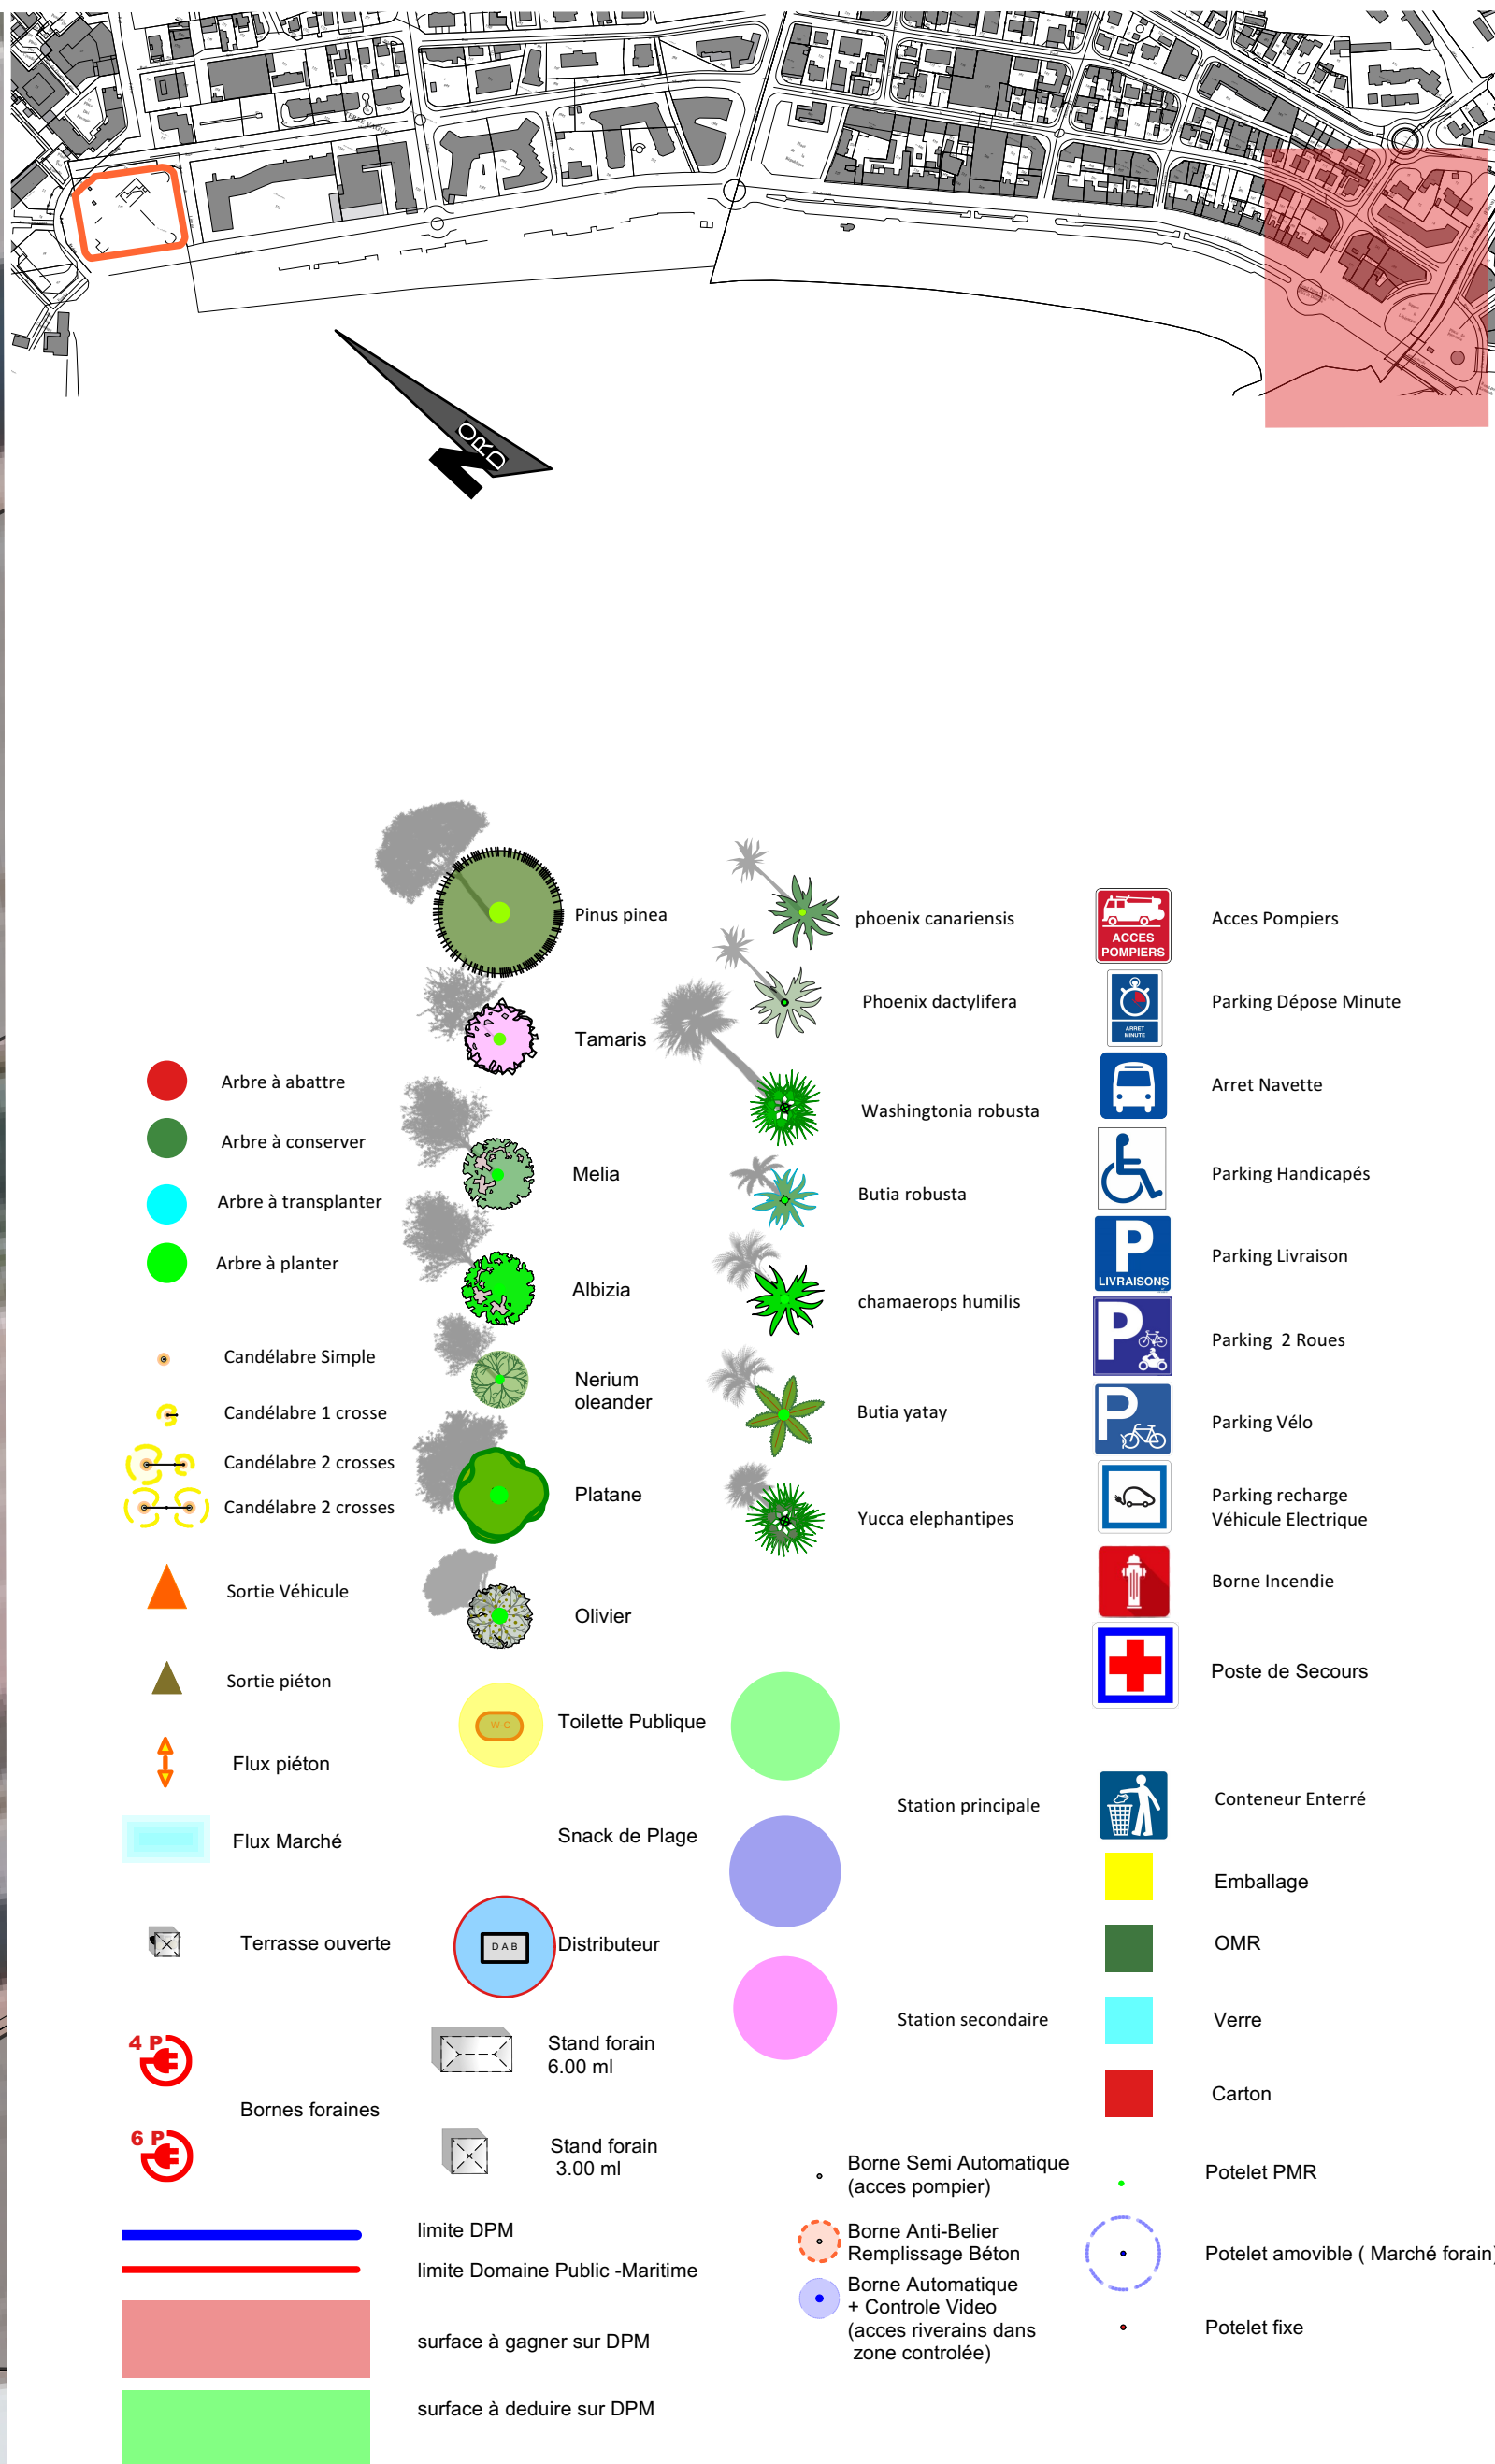


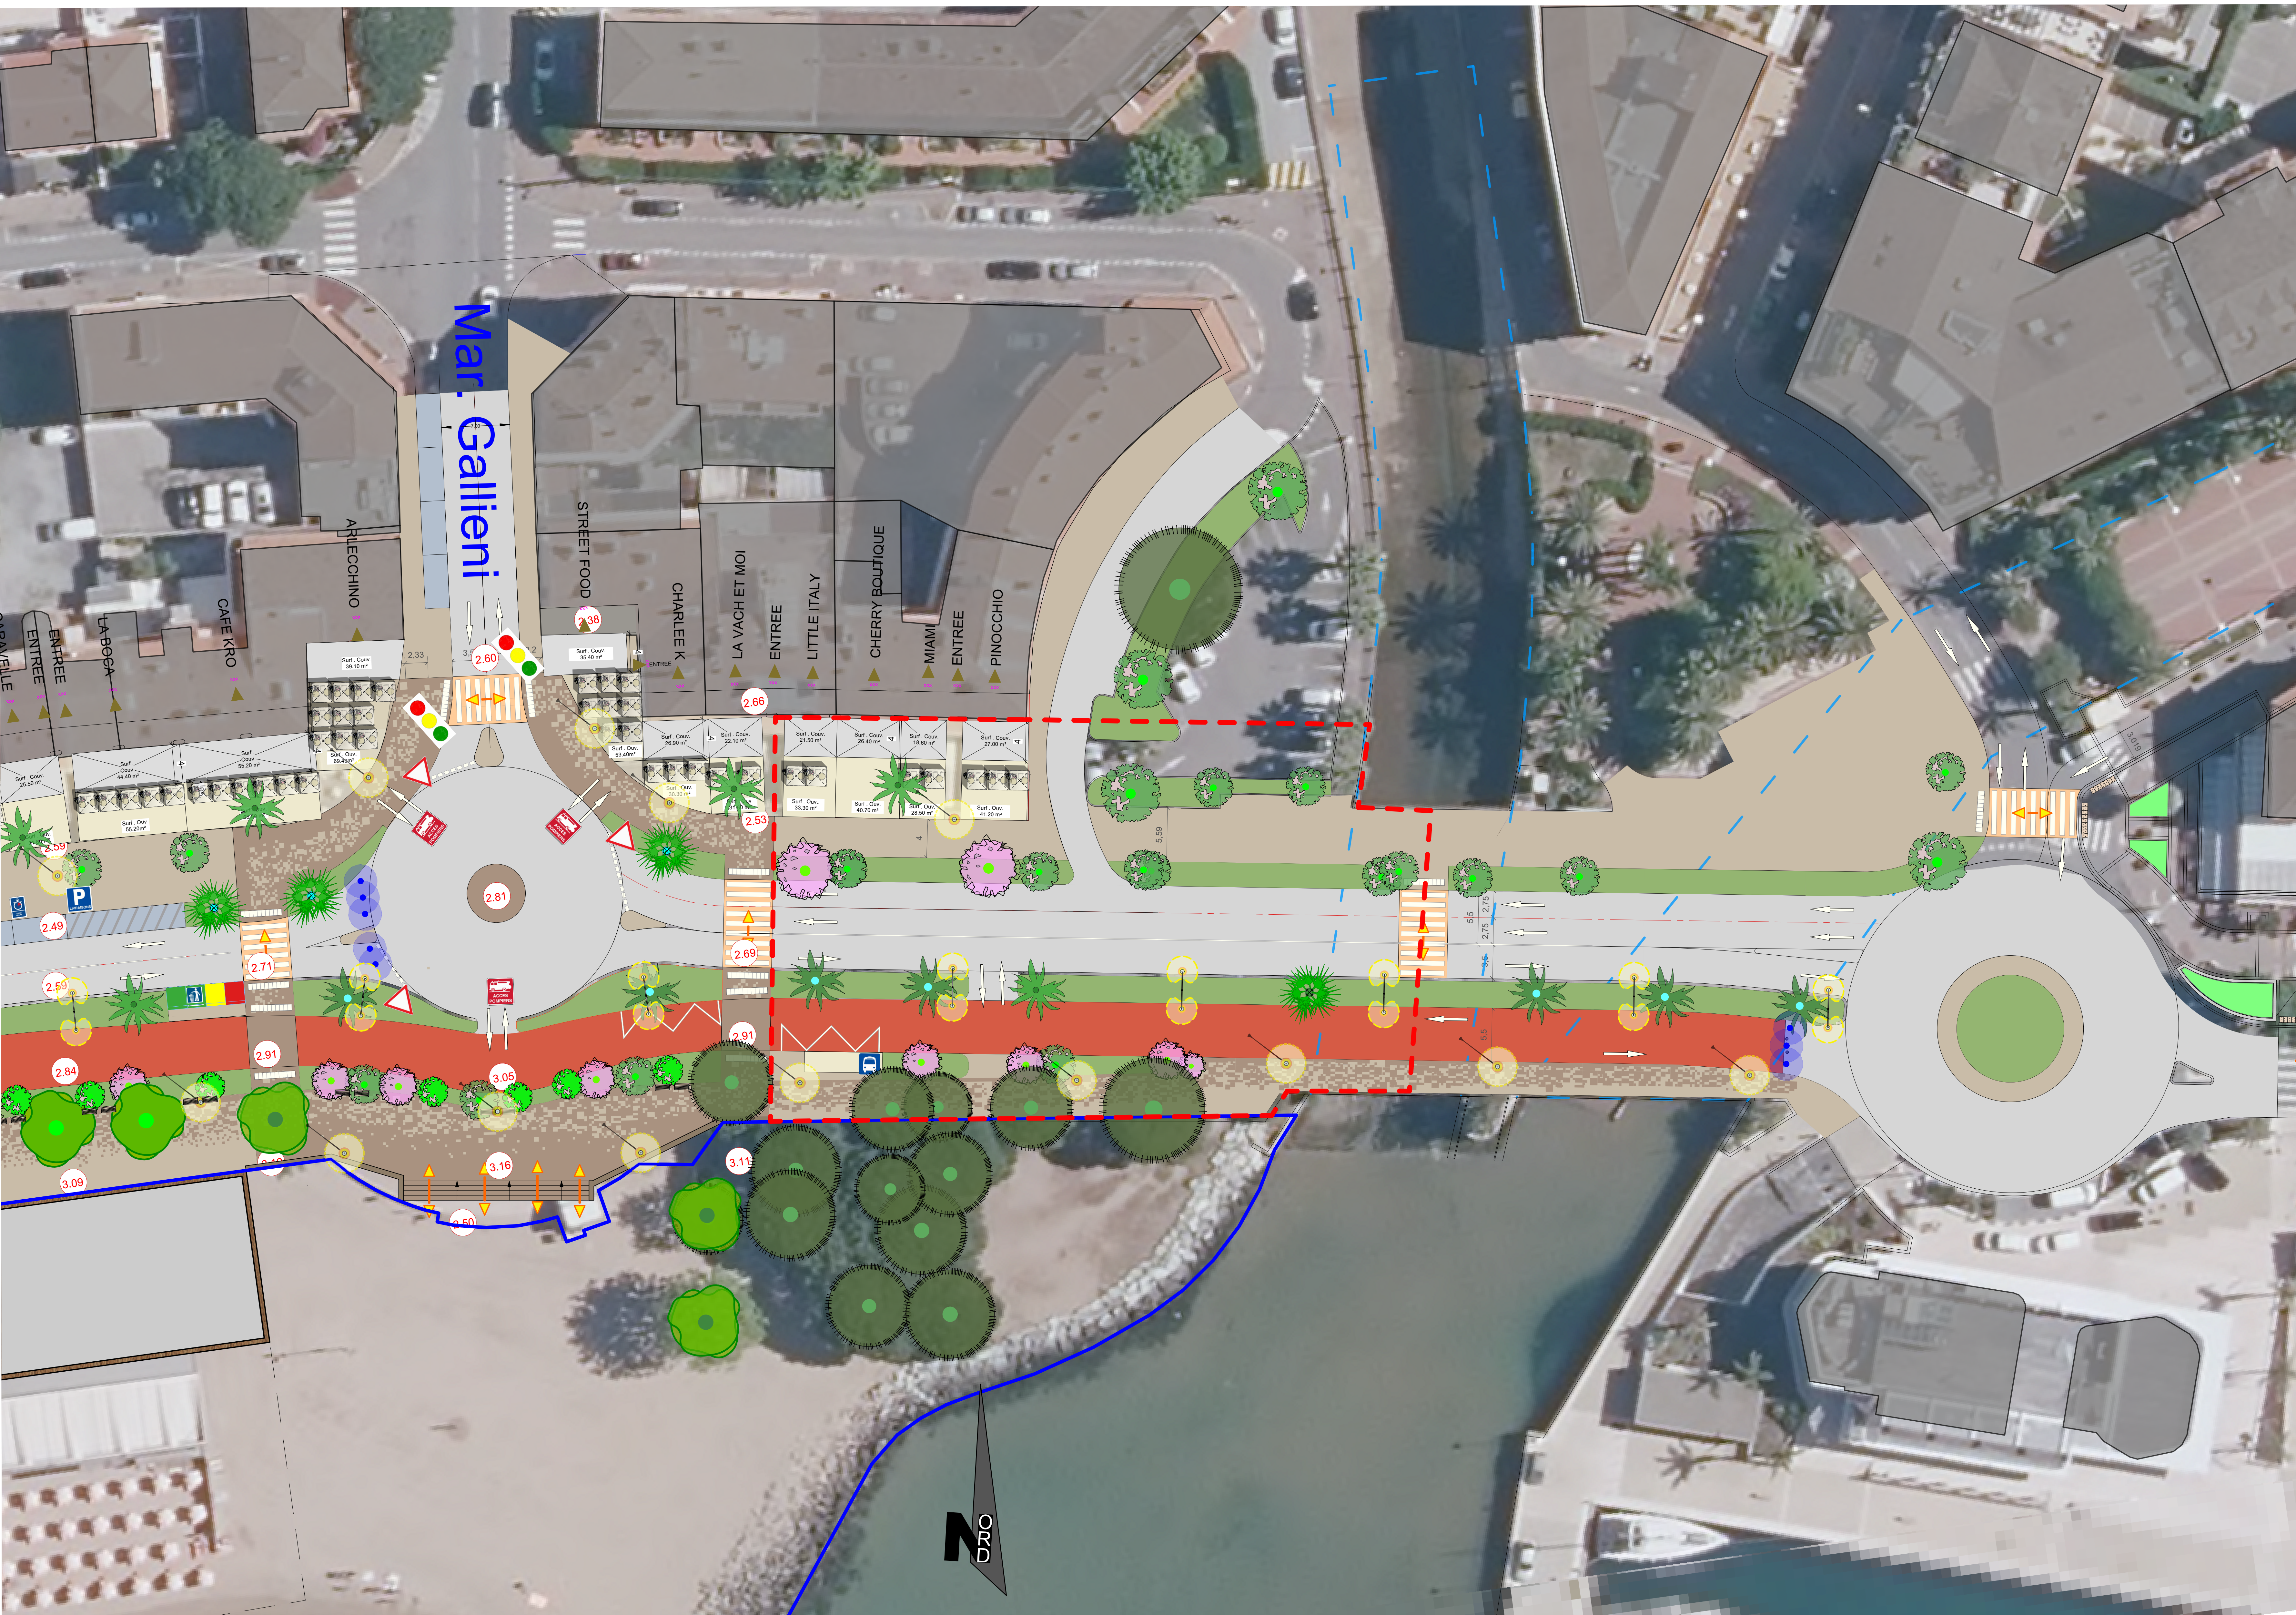

Estérel
côte d'azur
AGGLOMÉRATION

Fréjus
VILLE
DE
FRÉJUS

SAINT
RAPHAËL
PA

Maitre d'ouvrage

GUILLERMIN
INGÉNIEURS CONSTRUCTEURS

JEAN PASCAL OLIVIER
ARCHITECTE

CORINTHE
INGÉNIERIE

EPF

ART-TEC

A&TU
AGENCE D'URBANISME ET D'AMÉNAGEMENT TERRITORIAL

fondasol

Maitrise d'œuvre

Requalification du front de mer de fréjus plage

Avant Projet

PA4

Permis d'Aménager
Plan Masse Arcole

Indice	Date	Modifications	Dessin	Vérif
IndA	12/06/23	Première diffusion	CJ	GV
IndB	04/07/23	Modifications PM	CJ	GV

N° Affaire	Edité le	Phase	Type	Planche	Echelle
AGGLO 2022	04/07/2023	AVP	-	-	1/200 Em