


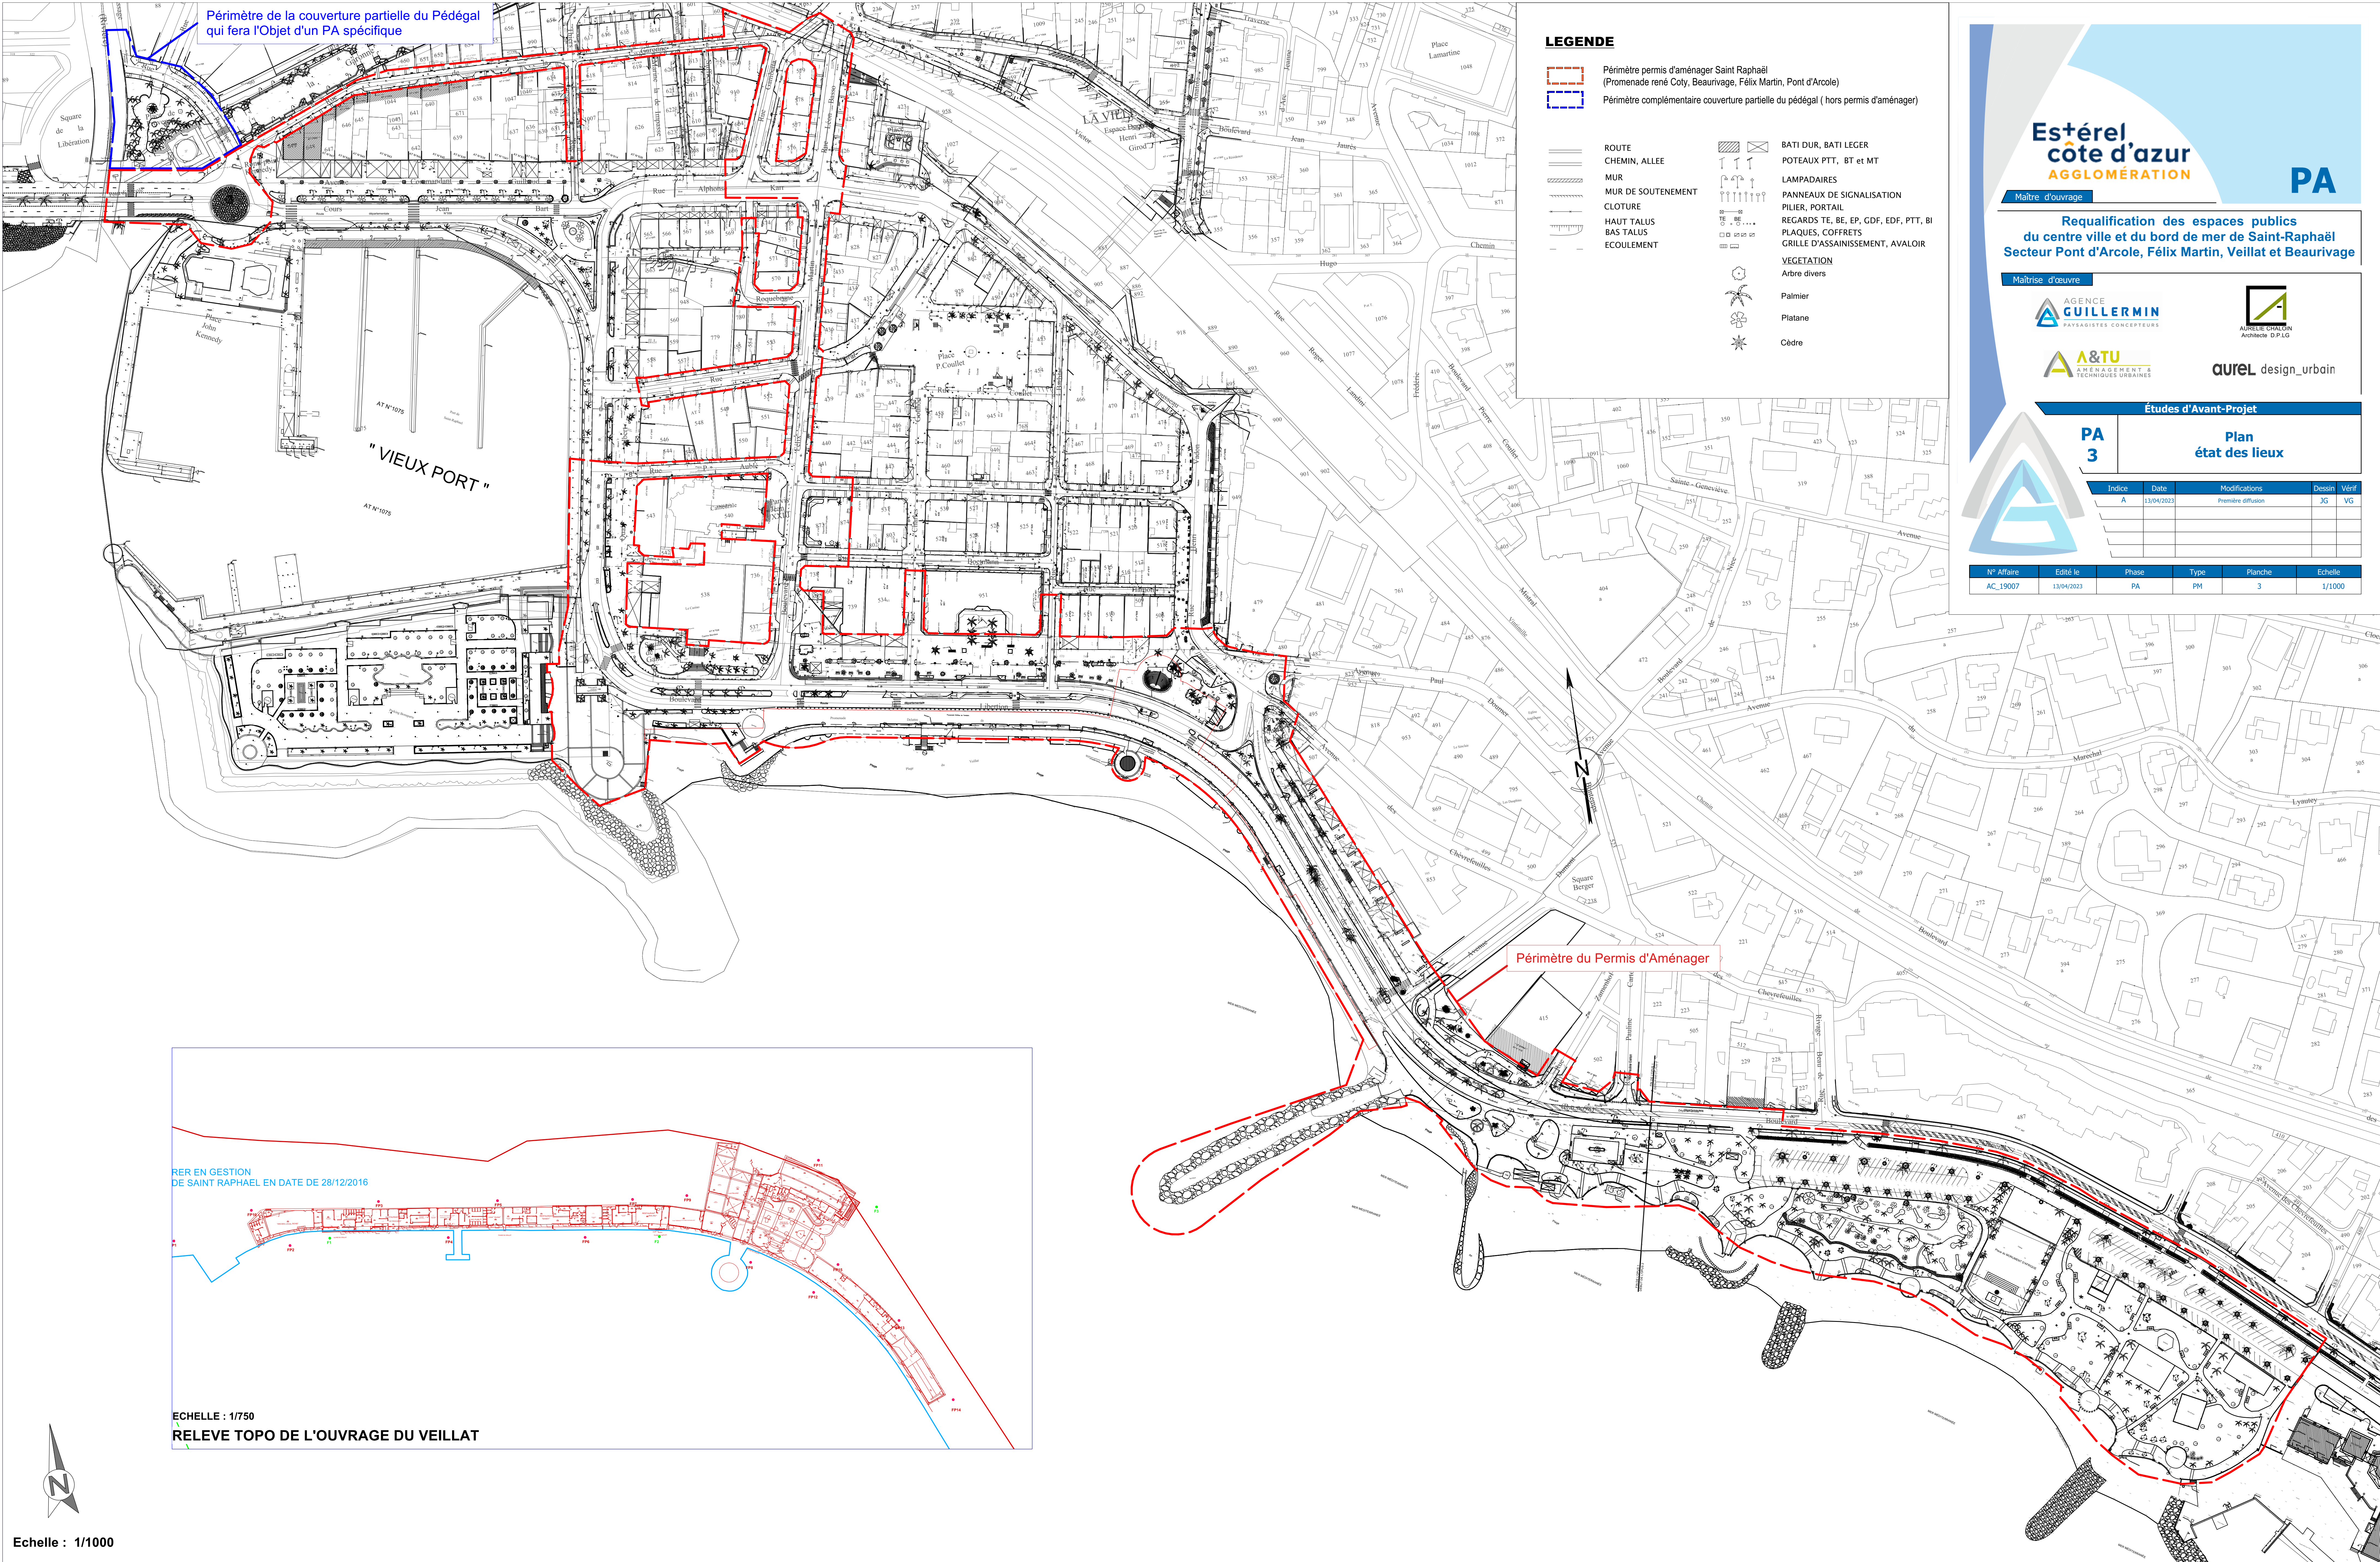

Périmètre de la couverture partielle du Pédéal qui fera l'Objet d'un PA spécifique

LEGENDE

- ROUTE

CHEMIN, ALLÉE

MUR

MUR DE SOUTÈNEMENT

CLOTURE

HAUT TALUS

BAS TALUS

ÉCOULEMENT
- BATI DUR, BATI LEGER

POTEAUX PTT, BT et MT

LAMPADAIRES

PANNEAUX DE SIGNALISATION

PLIER, PORTAIL

REGARDS TE, BE, EP, GDF, EDF, PTT, BI

PLAQUES, COFFRETS

GRILLE D'ASSAINISSEMENT, AVALOIR

VEGETATION

Arbre divers

Palmier

Platane

Cèdre

RR EN GESTION DE SAINT RAPHAEL EN DATE DE 28/12/2016

ECHELLE : 1/750
RELEVÉ TOPO DE L'OUVRAGE DU VEILLAT

Estérel
côte d'azur
AGGLOMÉRATION

PA

Requalification des espaces publics
du centre ville et du bord de mer de Saint-Raphaël
Secteur Pont d'Arcole, Félix Martin, Veillat et Beauvillage

AGENCE
GUILLERMIN
PAYSAGISTES CONCEPTEURS

AURÉLIE CHALON
Architecte D.P.L.G.

A&TU
AMÉNAGEMENTS
TECHNIQUES URBAINES

AUREL design_urbain

Études d'Avant-Projet

PA
3

Plan
état des lieux

Indice	Date	Modifications	Dessin	Vérif
A	13/04/2023	Première diffusion	JG	VG

N° Affaire	Édité le	Phase	Type	Planché	Echelle
AC_10007	13/04/2023	PA	PM	3	1/1000

Périmètre du Permis d'Aménager

Echelle : 1/1000