


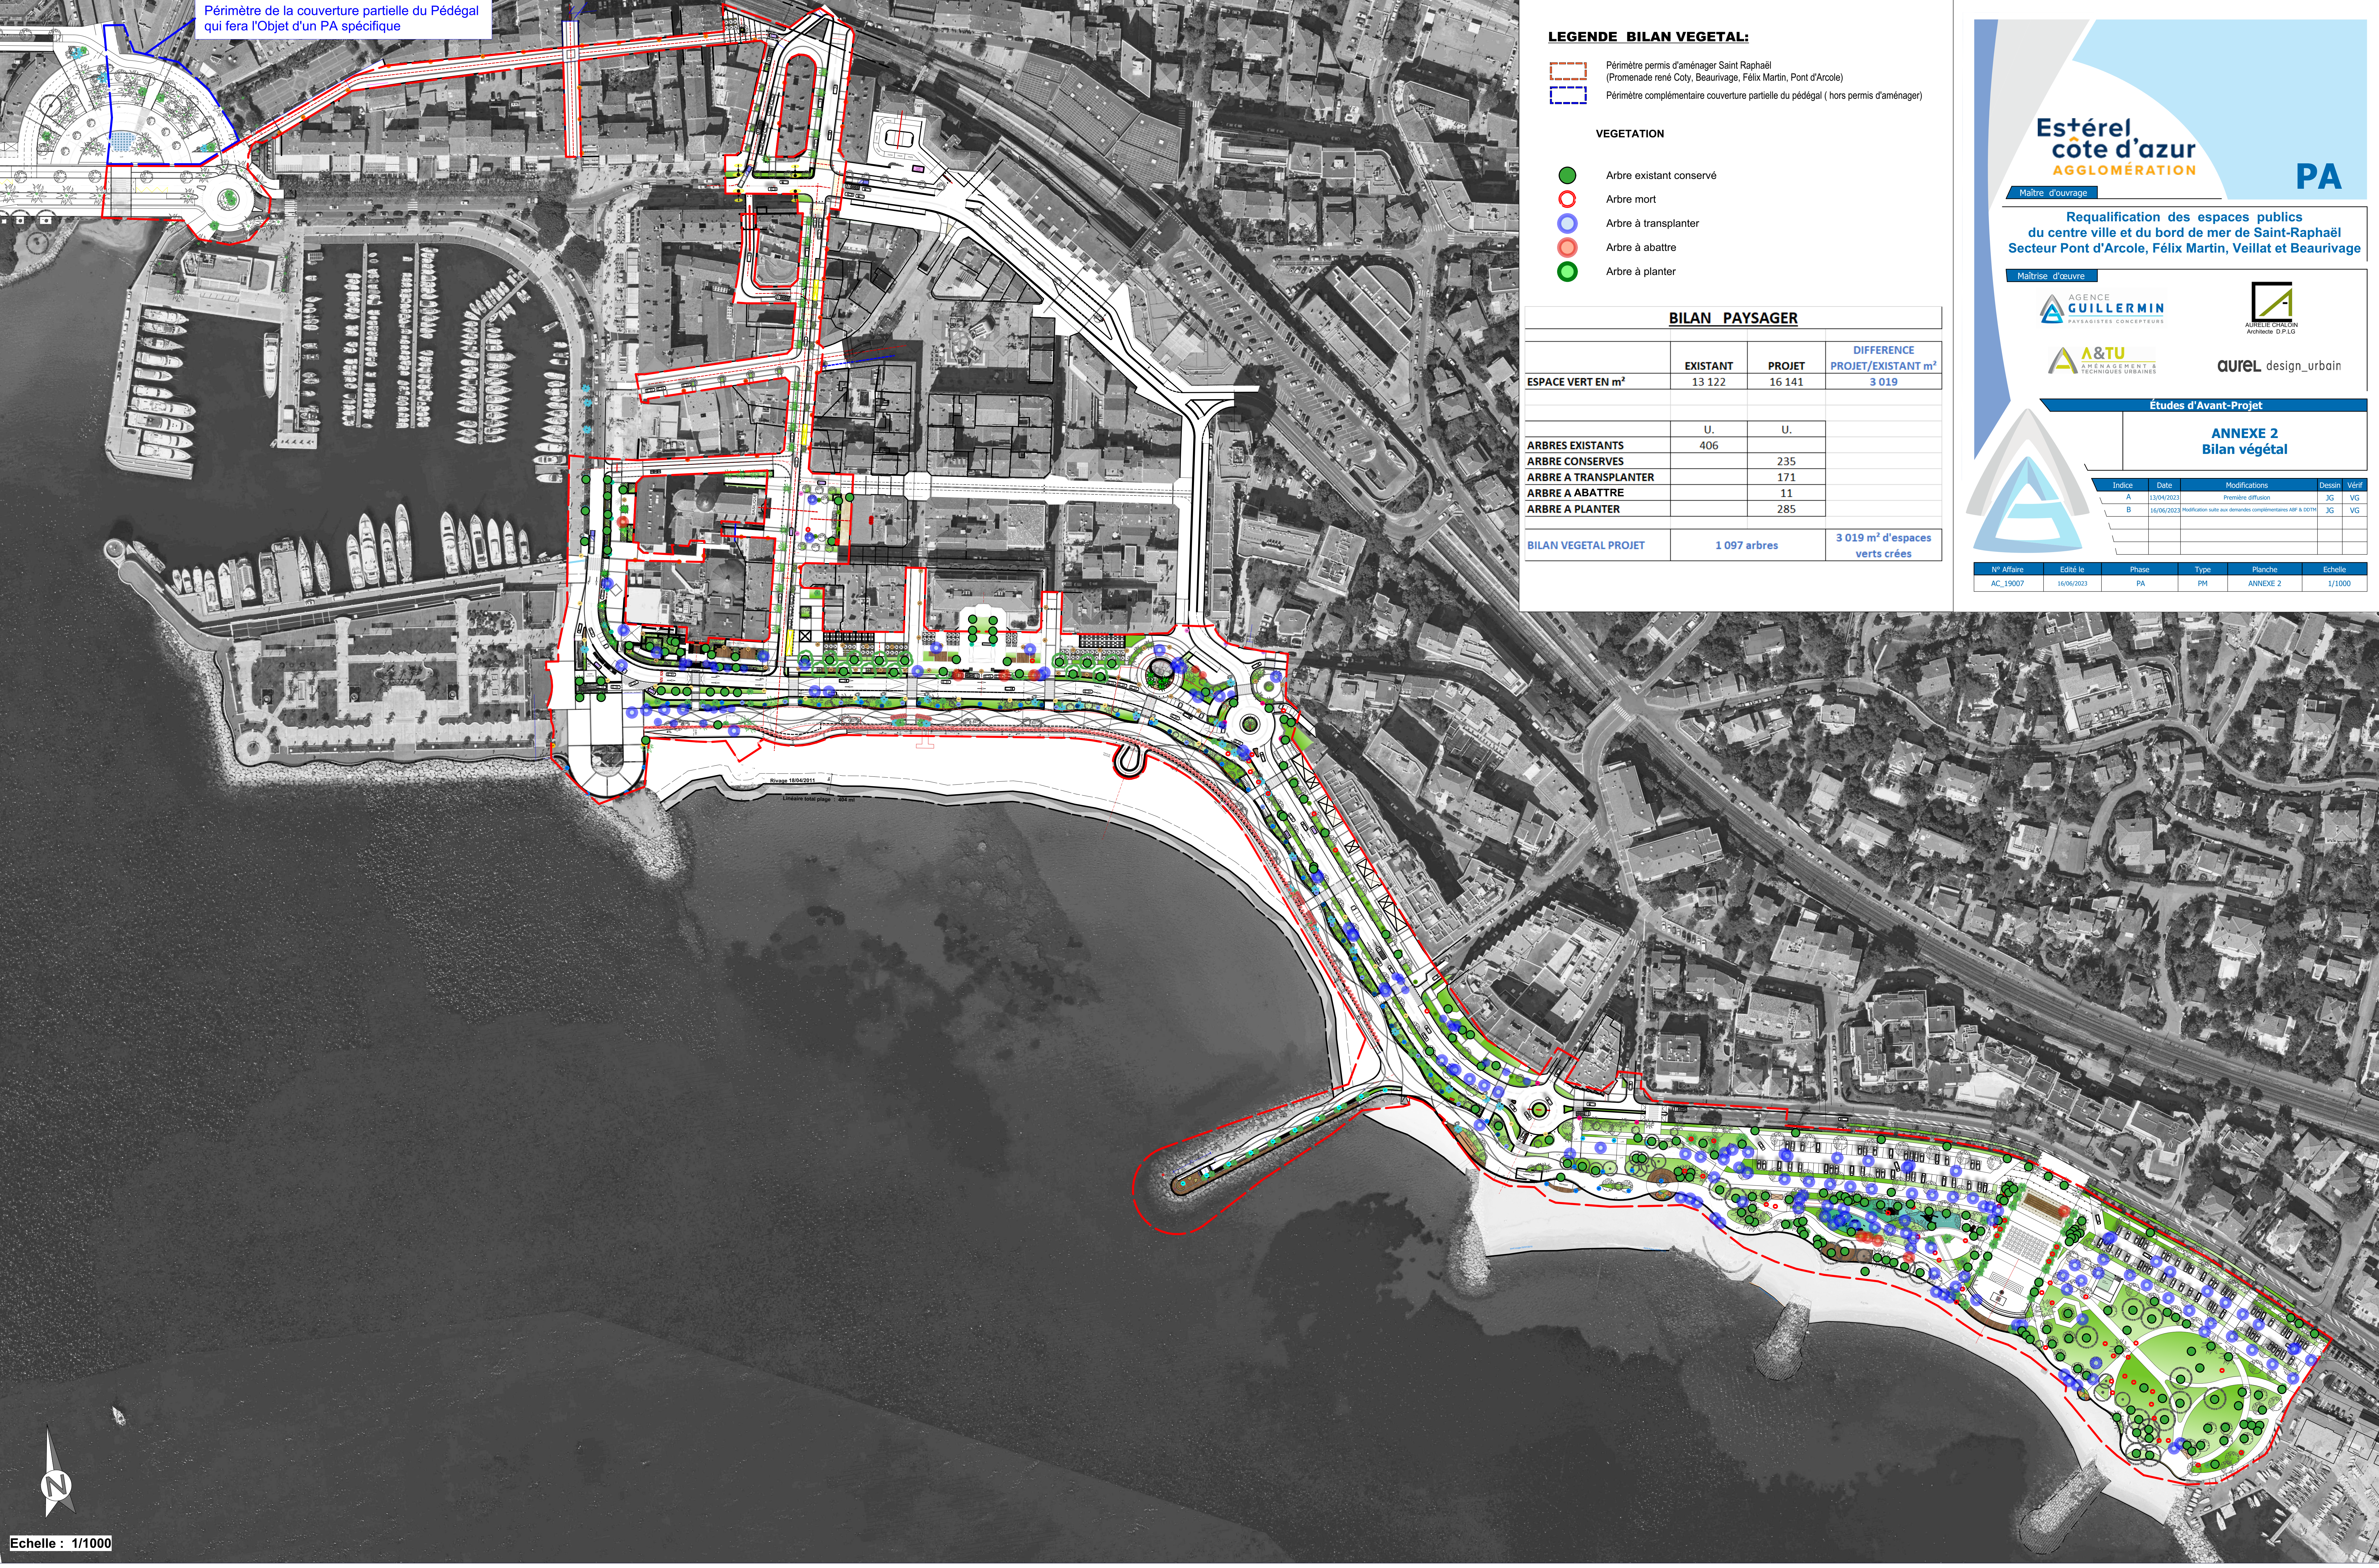

Périmètre de la couverture partielle du Pédégal qui fera l'Objet d'un PA spécifique

LEGENDE BILAN VEGETAL:

- Périmètre permis d'aménager Saint Raphaël (Promenade René Coty, Beauvillage, Félix Martin, Pont d'Arcole)
- Périmètre complémentaire couverture partielle du pédégal (hors permis d'aménager)

VEGETATION

- Arbre existant conservé
- Arbre mort
- Arbre à transplanter
- Arbre à abattre
- Arbre à planter

BILAN PAYSAGER

	EXISTANT	PROJET	DIFFERENCE PROJET/EXISTANT m²
ESPACE VERT EN m²	13 122	16 141	3 019
ARBRES EXISTANTS	U.	U.	
ARBRE CONSERVES		235	
ARBRE A TRANSPLANTER		171	
ARBRE A ABATTRE		11	
ARBRE A PLANTER		285	
BILAN VEGETAL PROJET	1 097 arbres		3 019 m² d'espaces verts créés

Estérel
côte d'azur
AGGLOMÉRATION

PA

Maitre d'ouvrage

Requalification des espaces publics
du centre ville et du bord de mer de Saint-Raphaël
Secteur Pont d'Arcole, Félix Martin, Veillat et Beauvillage

Maitrise d'oeuvre

AGENCE
GUILLERMIN
PAYSAGISTES CONCEPTEURS

A&T
AMÉNAGEMENT &
TECHNIQUES URBAINES

AURELIE CHALON
Architecte D.P.L.G.

CUREL design_urbain

Études d'Avant-Projet

ANNEXE 2
Bilan végétal

Indice	Date	Modifications	Dessin	Vérif
A	13/04/2023	Première diffusion	JG	VG
B	16/06/2023	Modification suite aux demandes complémentaires AP & DDTM	JG	VG

N° Affaire	Edité le	Phase	Type	Planche	Echelle
AC_19007	16/06/2023	PA	PM	ANNEXE 2	1/1000