


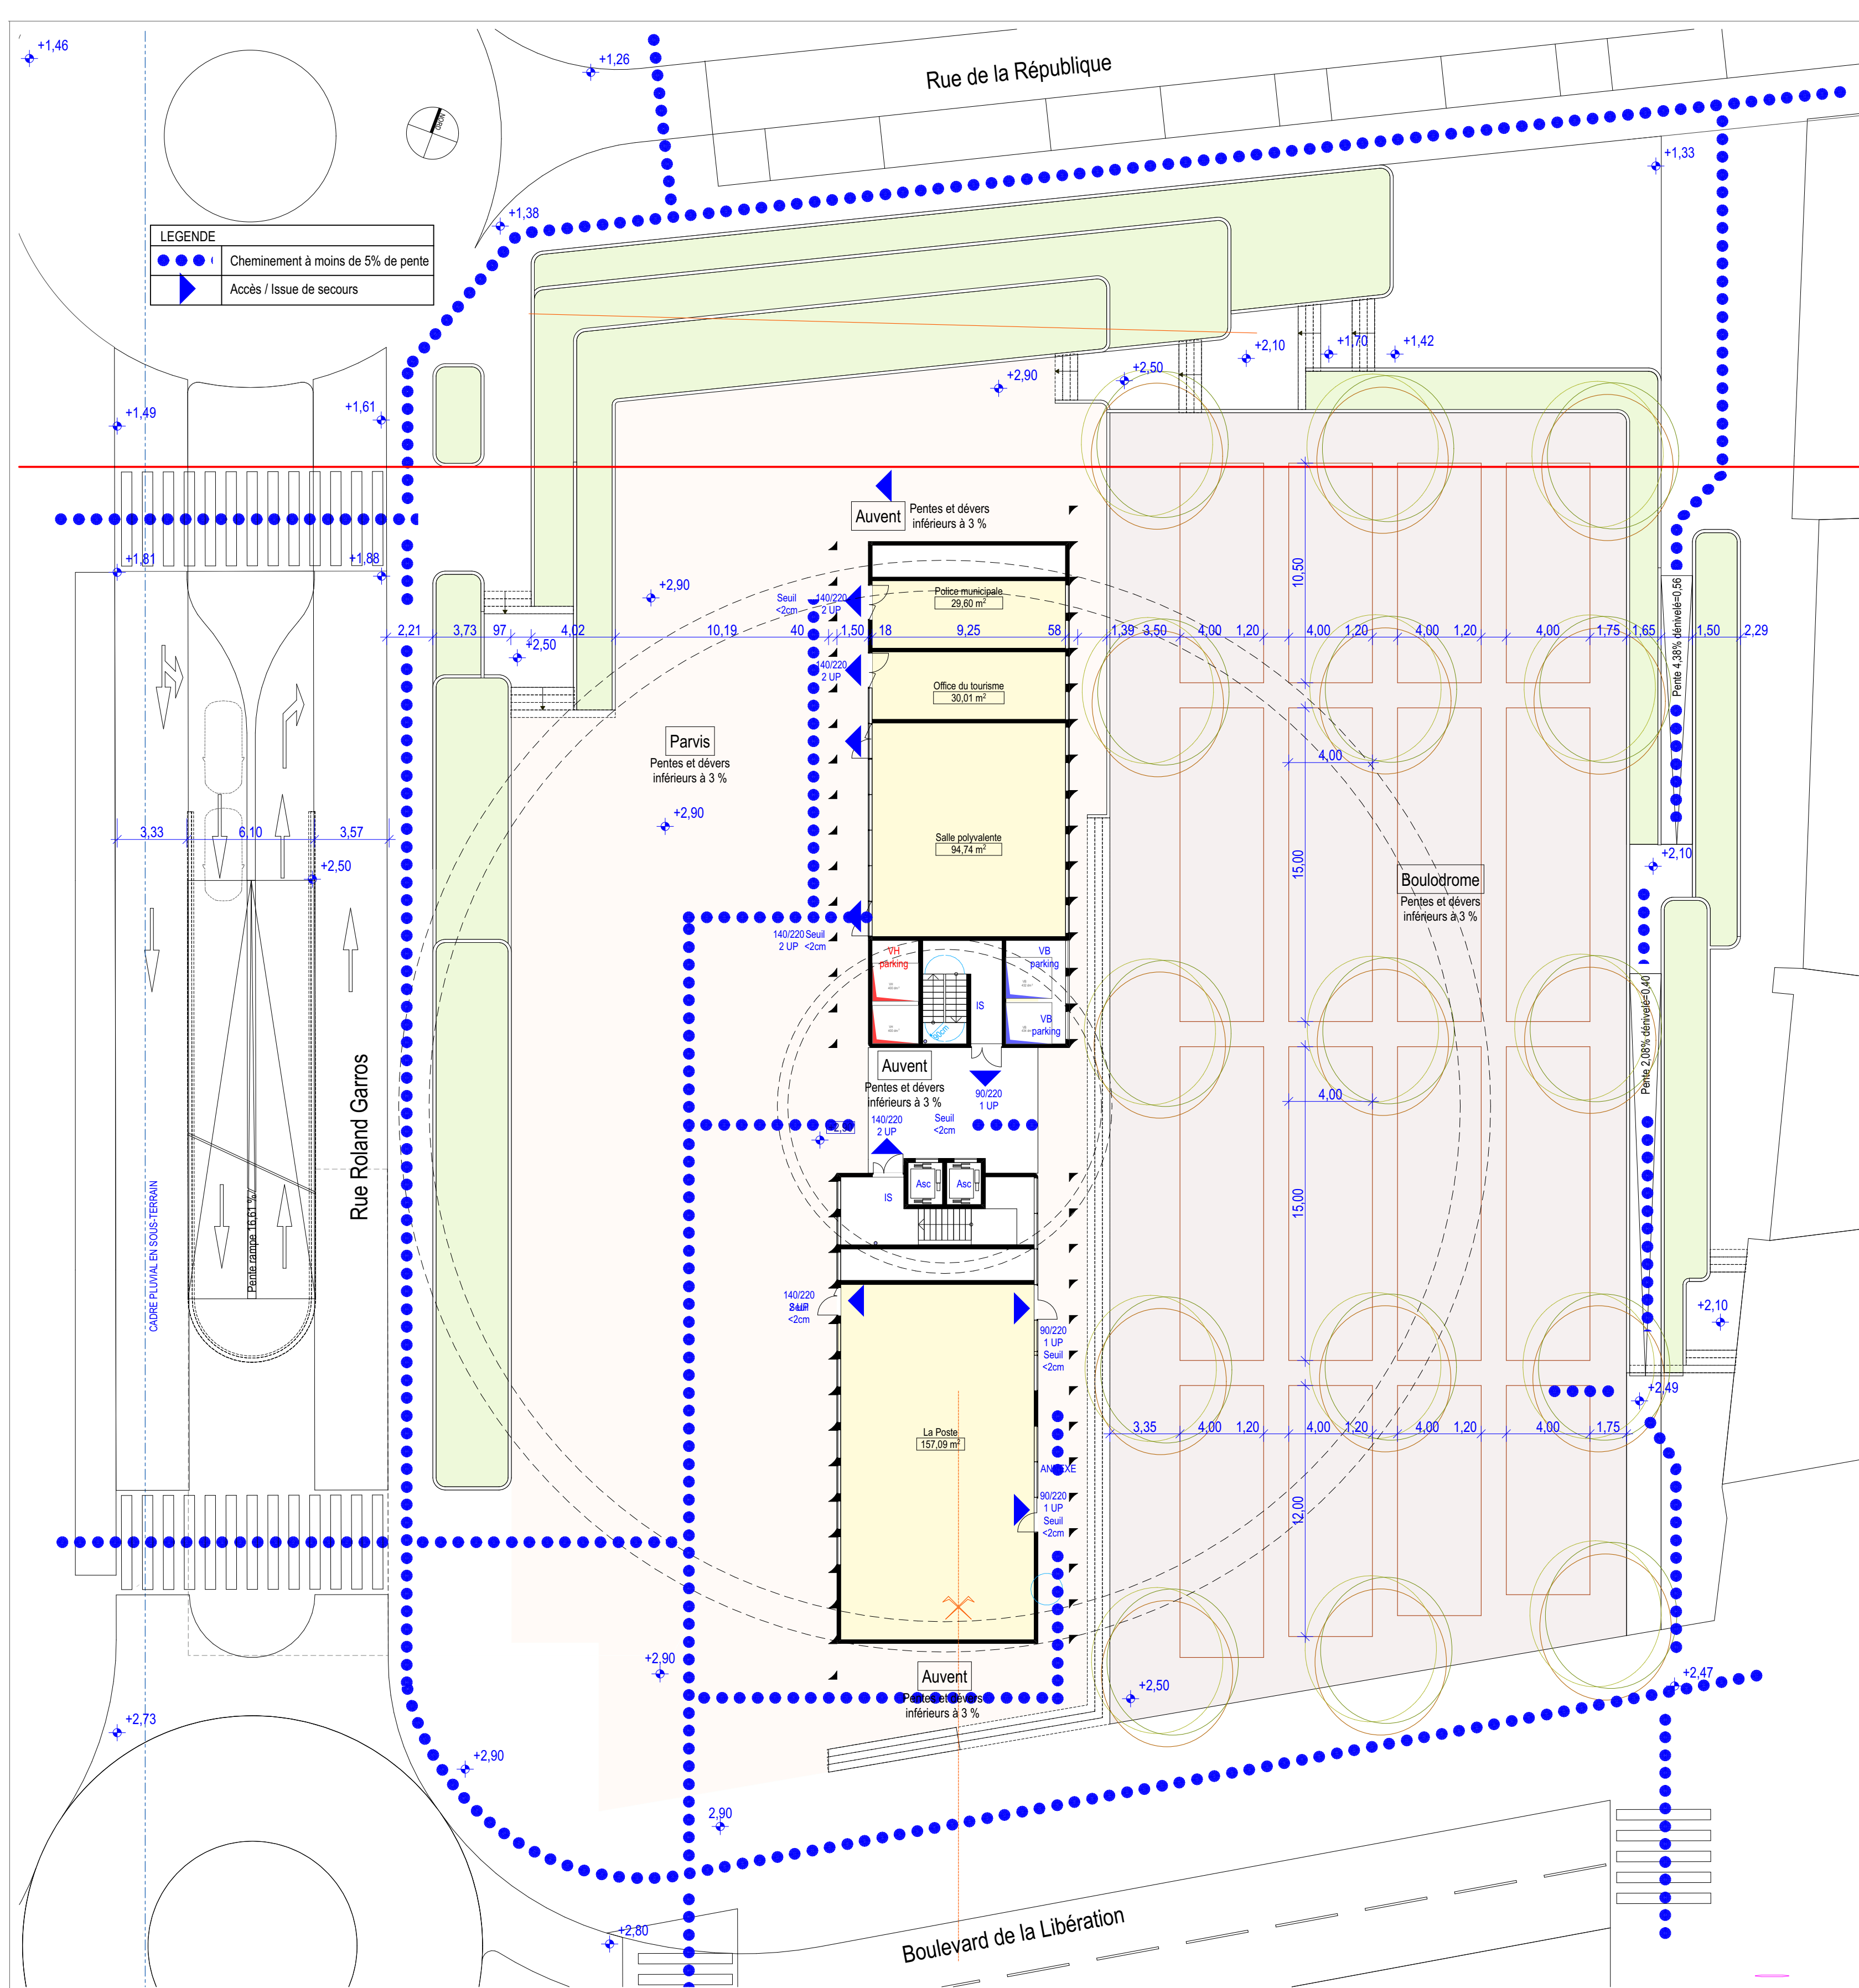

2022-043

PROMENADE
DES BAINS

PC 39a

PLAN DE LA
PLACE

date : 13/04/2023
échelle : 1:200
indice :



Maître d'ouvrage :
Esterel Côte d'Azur
Agglomération
Ville de Fréjus

Architecte :
Jean-Pascal CLEMENT
Architecte D.P.L.G
725, Avenue de Valescure
83700 SAINT-RAPHAEL
04.94.95.19.15
jpc@jpcarchi.com

